


OPRAVA ÚSEKU SILNICE II/639

SO 103 BATELOV - DOLNÍ CEREKEV; DL. 4,057 KM

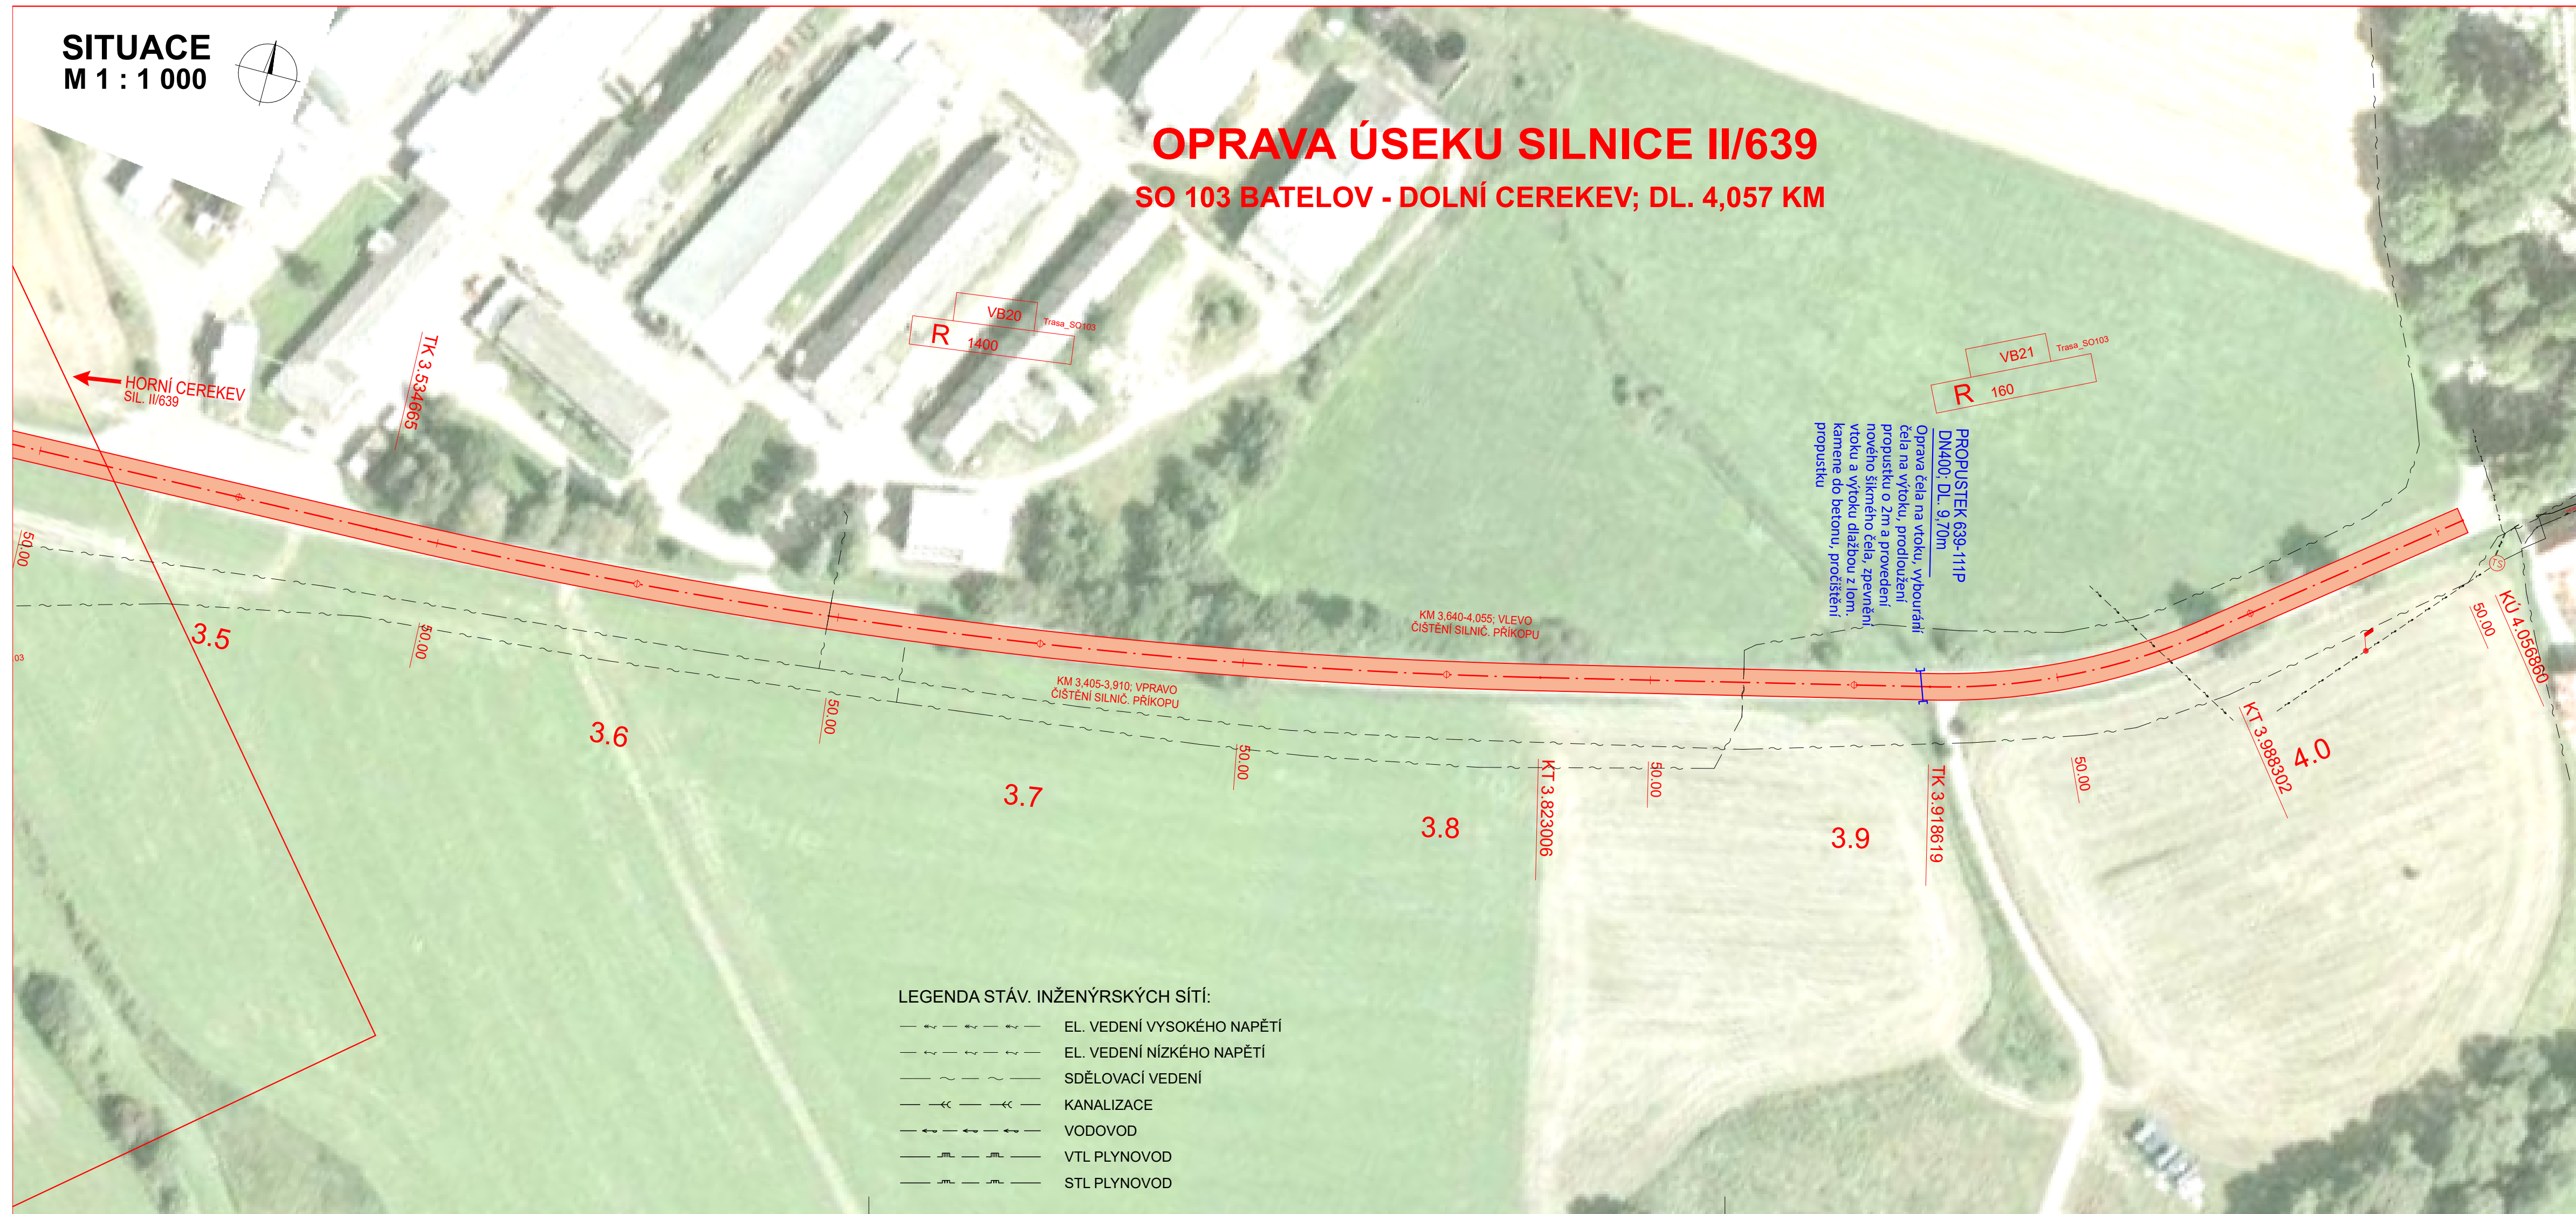


DOLNÍ CEREKEV



LEGENDA STÁV. INŽENÝRSKÝCH SÍTÍ:

- ~ — ~ — ~ — EL. VEDENÍ VYSOKÉHO NAPĚTÍ
- ~ — ~ — ~ — EL. VEDENÍ NÍZKÉHO NAPĚTÍ
- ~ — ~ — ~ — SDĚLOVACÍ VEDENÍ
- <— <— <— KANALIZACE
- <— <— <— VODOVOD
- — — — — VTL PLYNOVOD
- — — — — STL PLYNOVOD

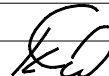C.

VEDOUČÍ PROJEKTANT	ING. KOTLÁN		 PROFI Jihlava, spol. s r.o., Pod Příkopem 6, 586 01 Jihlava tel.: 567 579 151, www.profi-j.cz		
ZODP. PROJEKTANT	ING. KOTLÁN				
VYPRACOVAL					
KONTROLOVAL	ING. SEDLÁK				
OBJEDNATEL, INVESTOR		Krajská správa a údržba silnic Vysočiny, p.o.	FORMÁT		5 A4
NÁZEV AKCE: II/639 HORNÍ CEREKEV - DOLNÍ CEREKEV			DATUM		03 / 2022
			STUPEŇ		PDPS
			ZAK. Č.	2022-000019	
			PARÉ Č.		
			OBSAH		MĚŘÍTKO
Koordinační situace stavby VIII.		1 : 1 000	108		