


ROZVINUTÝ POHLED

PODHLÉD


STĚNA

PODLAHA

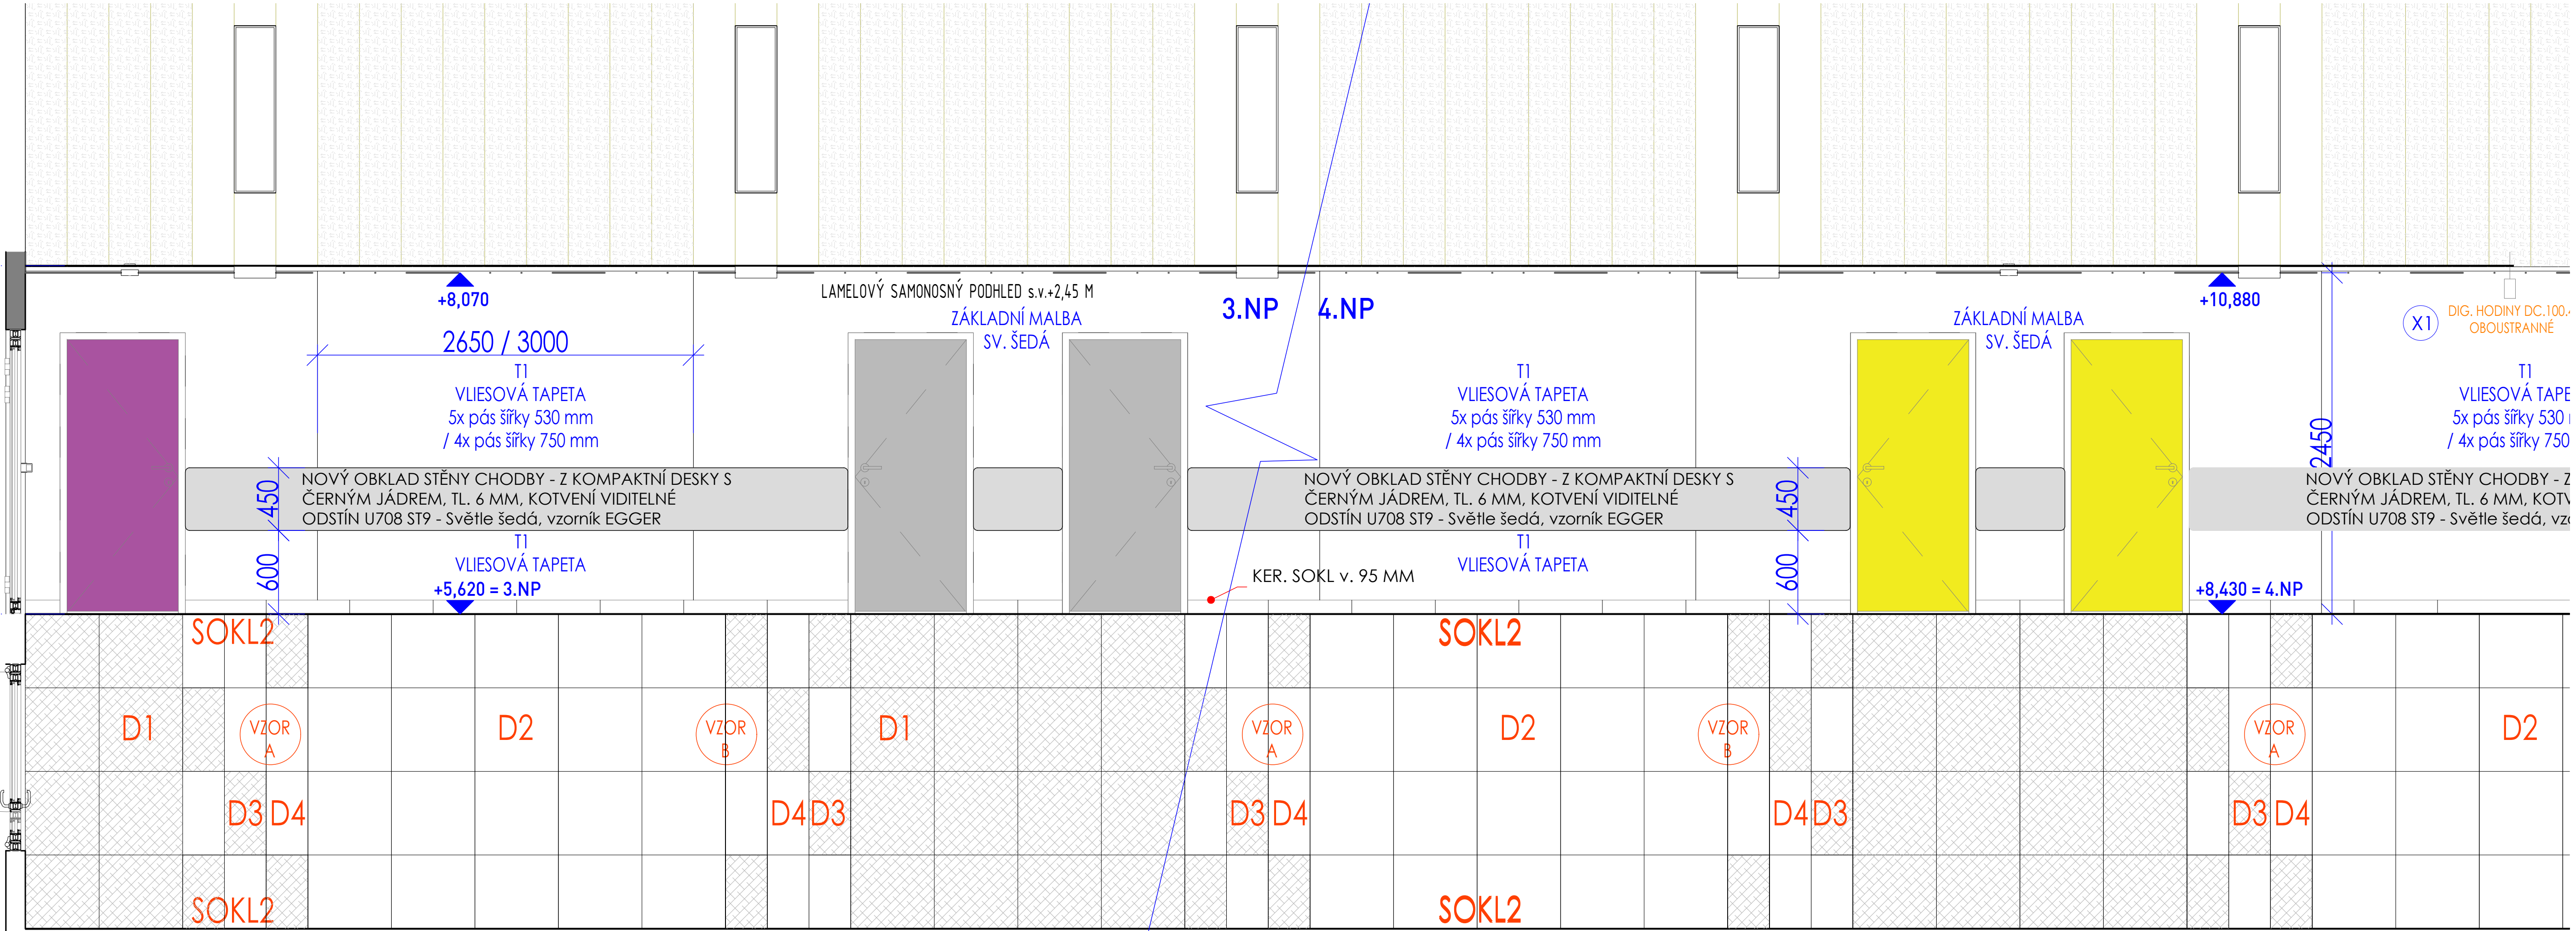

LEGENDA DLAŽEB A OBKLADŮ	
D1	DLAŽBA 60x60 cm, SVĚTLÉ ŠEDÁ S TEXTUROU LAPPATO , tl. 10 mm, slinutá, neglazovaná, rektifikovaná, R10/B, např. RAKO BLOCK DAP63780, spárovací hmota např. MAPEI 112 Šedá střední
D2	DLAŽBA 60x60 cm, SVĚTLÉ ŠEDÁ, MAT. , tl. 10 mm, slinutá, neglazovaná, rektifikovaná, R10/B, např. RAKO BLOCK DAK63780, spárovací hmota např. MAPEI 112 Šedá střední
D3	DLAŽBA 30x60 cm, SVĚTLÉ ŠEDÁ S TEXTUROU LAPPATO , tl. 10 mm, slinutá, neglazovaná, rektifikovaná, R10/B, např. RAKO BLOCK DAPSE780, spárovací hmota např. MAPEI 112 Šedá střední
D4	DLAŽBA 30x60 cm, SVĚTLÉ ŠEDÁ, MAT. , tl. 10 mm, slinutá, neglazovaná, rektifikovaná, R10/B, např. RAKO BLOCK DAKSE780, spárovací hmota např. MAPEI 112 Šedá střední
SOKL1	SOKL 60x9,5 cm, SVĚTLÉ ŠEDÁ S TEXTUROU LAPPATO , tl. 10 mm, slinutá, neglazovaná, rektifikovaná, R10/B, např. RAKO BLOCK DSKS4780, spárovací hmota např. MAPEI 112 Šedá střední
SOKL2	SOKL 60x9,5 cm, SVĚTLÉ ŠEDÁ, MAT. , tl. 10 mm, slinutá, neglazovaná, rektifikovaná, R10/B, např. RAKO BLOCK DSAS4780, spárovací hmota např. MAPEI 112 Šedá střední
O1	OBKLAD 20x40 cm, SVĚTLÉ BEŽOVÁ , tl. 7 mm, neprobarvený stěp, nerektifikovaný, např. RAKO COLOR ONE RAL 0709010 MAT , spárovací hmota např. MAPEI 112 Šedá střední

POZN.: VŠECHNY OBKLADY, DLAŽBY A SPÁROVACÍ HMOTY A DÁLE TAPETY BUDOU ODSOUHLASENÝ ZÁSTUPCEM INVESTORA A AUTORSKÝM DOZOREM NA ZÁKLADĚ PŘEDLOŽENÝCH VZORKŮ

+0,000 = 1.NP STÁVAJÍCÍHO OBJEKTU PROJEKTOVÁ DOKUMENTACE PRO PROVEDENÍ STAVBY			
Zpracovatel PD:  Ing. Miroslav Korecký - ATELIER MK Třeštica 67, 588 56 Telč M +420 605 518 563	IČ: 706 72 156 AO ČKAIT: 0101986 E korecky@atelier-mk.cz W www.atelier-mk.cz	Investor/stavebník: Kraj Vysočina Žižkova 57/1882, 587 33 Jihlava IČO: 70890749 DIČ: CZ70890749	
Zodpovědný projektant: Ing. Miroslav Korecký ČKAIT č. 0101986	Vypracoval: Ing. arch. Kateřina Bezděková	Stupeň: DPS	
Akce: SOŠ, SOU a ZŠ Třeštica - Rekonstrukce 3.NP a 4.NP DM Třeštica	Číslo zakázky: 07-2023	Datum: 05/2023	
Místo stavby: SOŠ, SOU a ZŠ Třeštica, K Valše 1251/38 Třeštica, budova Domova mládeže, p.č. 1536/6	Formát: 5x A4	Číslo paré: 1 : 50	
Část PD: D.1.1. ARCHITEKTONICKO-STAVEBNÍ ŘEŠENÍ	Měřítko:	Číslo: D.1.1.A-02	
Výkres: CENTRÁLNÍ CHODBA - ROZVINUTÝ POHLED			