



KOORDINAČNÍ SITUACE M 1 :250  
TŘEBÍČ - ULICE 9. KVĚTNA km 63.390 - 64.260

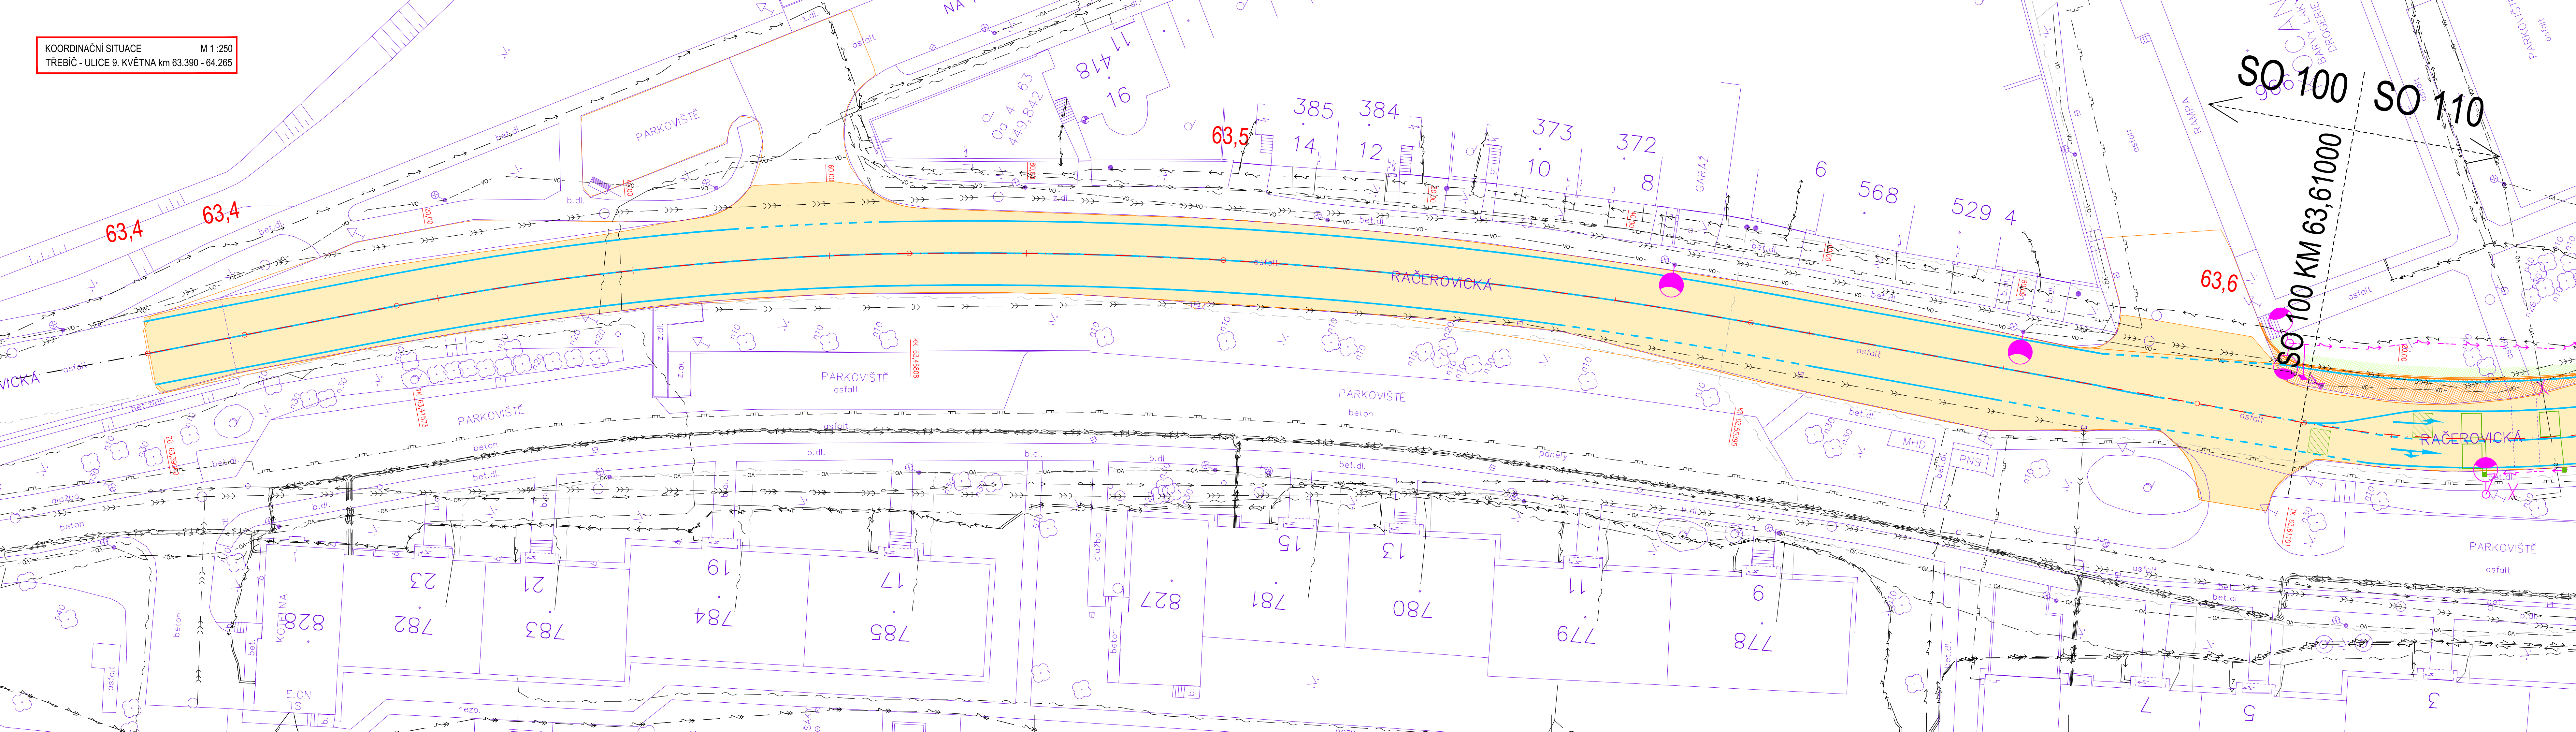


LEGENDA INŽENÝRSKÝCH SÍTÍ:

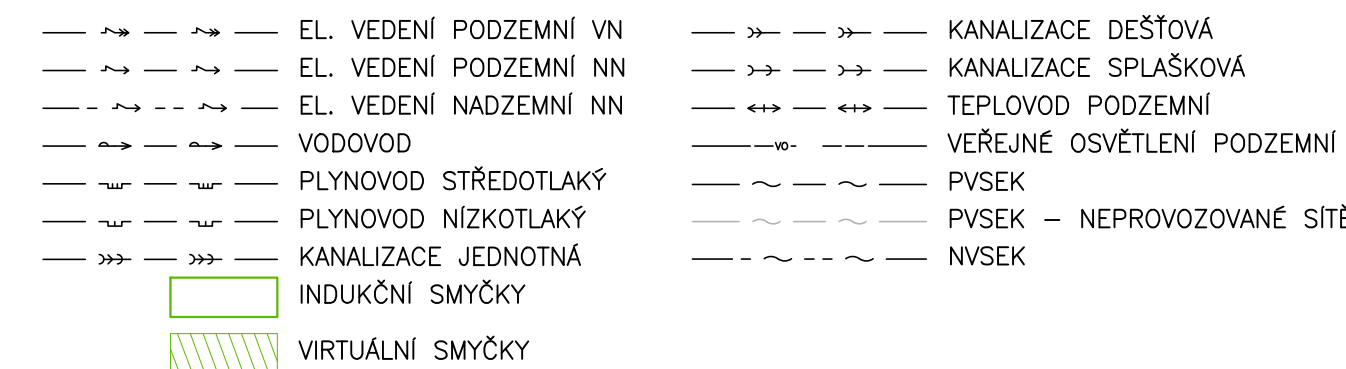

LEGENDA:


- |  |   |
|--|---|
|  | NAVRŽENÝ STAV – oprava sil. II/351<br>(SO 100 km63.390–63.610, SO 110 km63.610–63.735, SO 120 km63.735– 64.265) |
|  | STAVBA KŘÍŽOVATKY (řešeno samostatně, investor město Třebíč)  |
|  | KOMUNIKACE – ASFALTOVÝ KRYT   |
|  | KOMUNIKACE DOTISK – ASFALTOVÝ KRYT (řešeno samostatně, investor město Třebíč)                                   |
|  | BEZPEČNOSTNÍ PROTISMYKOVÁ ÚPRAVA POVRCHU (řešeno samostatně, investor město Třebíč)                             |
|  | DLAŽEČNÝ POJIZDNÝ OSTRŮVEK (řešeno samostatně, investor město Třebíč)   |
|  | CHODNÍK (řešeno samostatně, investor město Třebíč)  |
|  | VAROVNÉ A SIGNÁLNÍ PÁSY (řešeno samostatně, investor město Třebíč)  |
|  | ÚPRAVA ZELENĚ (řešeno samostatně, investor město Třebíč)  |

- HRANICE PARCEL KN  
 — GEODETICKÉ ZAMĚŘENÍ – POLOHOVIS  
 461.97 GEODETICKÉ ZAMĚŘENÍ – VÝŠKOPIS

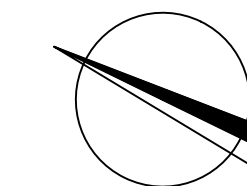

**UPOZORNĚNÍ !**

PŘED ZAPOČETÍM ZEMNÍCH PRACÍ JE NUTNÉ VYTYČIT VEŠKERÉ PODZEMNÍ INŽ. SÍTĚ JEJICH  
SPRÁVCI A HLoubKU ULOŽENÍ OVĚRIT SONDOU RUČNĚ!  
SOUPRAVNICOVÝ SYSTÉM: S-JTSK  
VÝŠKOVÝ SYSTÉM: B.p.v.

PROJEKTANT	Ing. Ivo Jiráň		VIPA project, s.r.o.
PROJEKTANT	Ing. David Svoboda		PROJEKTOVÁNÍ DOPRAVNÍCH STAVB
ZODPOVĚDNÝ PROJEKTANT	Ing. Pavel Vidlák		Cybernetická 4320 Třebíč - Nové Dvory, 674 01
OBJEDNATEL	KSUSV, Kosovská 1122/16, 586 01 Jihlava		tel.: +420 734 272 150 E-mail: info@vipaproject.cz
MÍSTO STAVBY	Sil. II/351, ul. 9. Května, Třebíč, kraj Vysočina		
PŘÍLOHA	SITUACE	DATUM	03/2023
STAVEBNÍ OBJEKT	SO 100 SILNICE II/351 STANIČENÍ 63.390 - 63.610	FORMÁT	6 x A4
		MĚŘÍTKO	1:250
		STUPEŇ	PDPS
		PARÉ	ČÍS. PŘÍLOHY
			D.2.1
TŘEBÍČ - ULICE 9. KVĚTNA km 63.390 - 64.265			