


ETAPA 3b

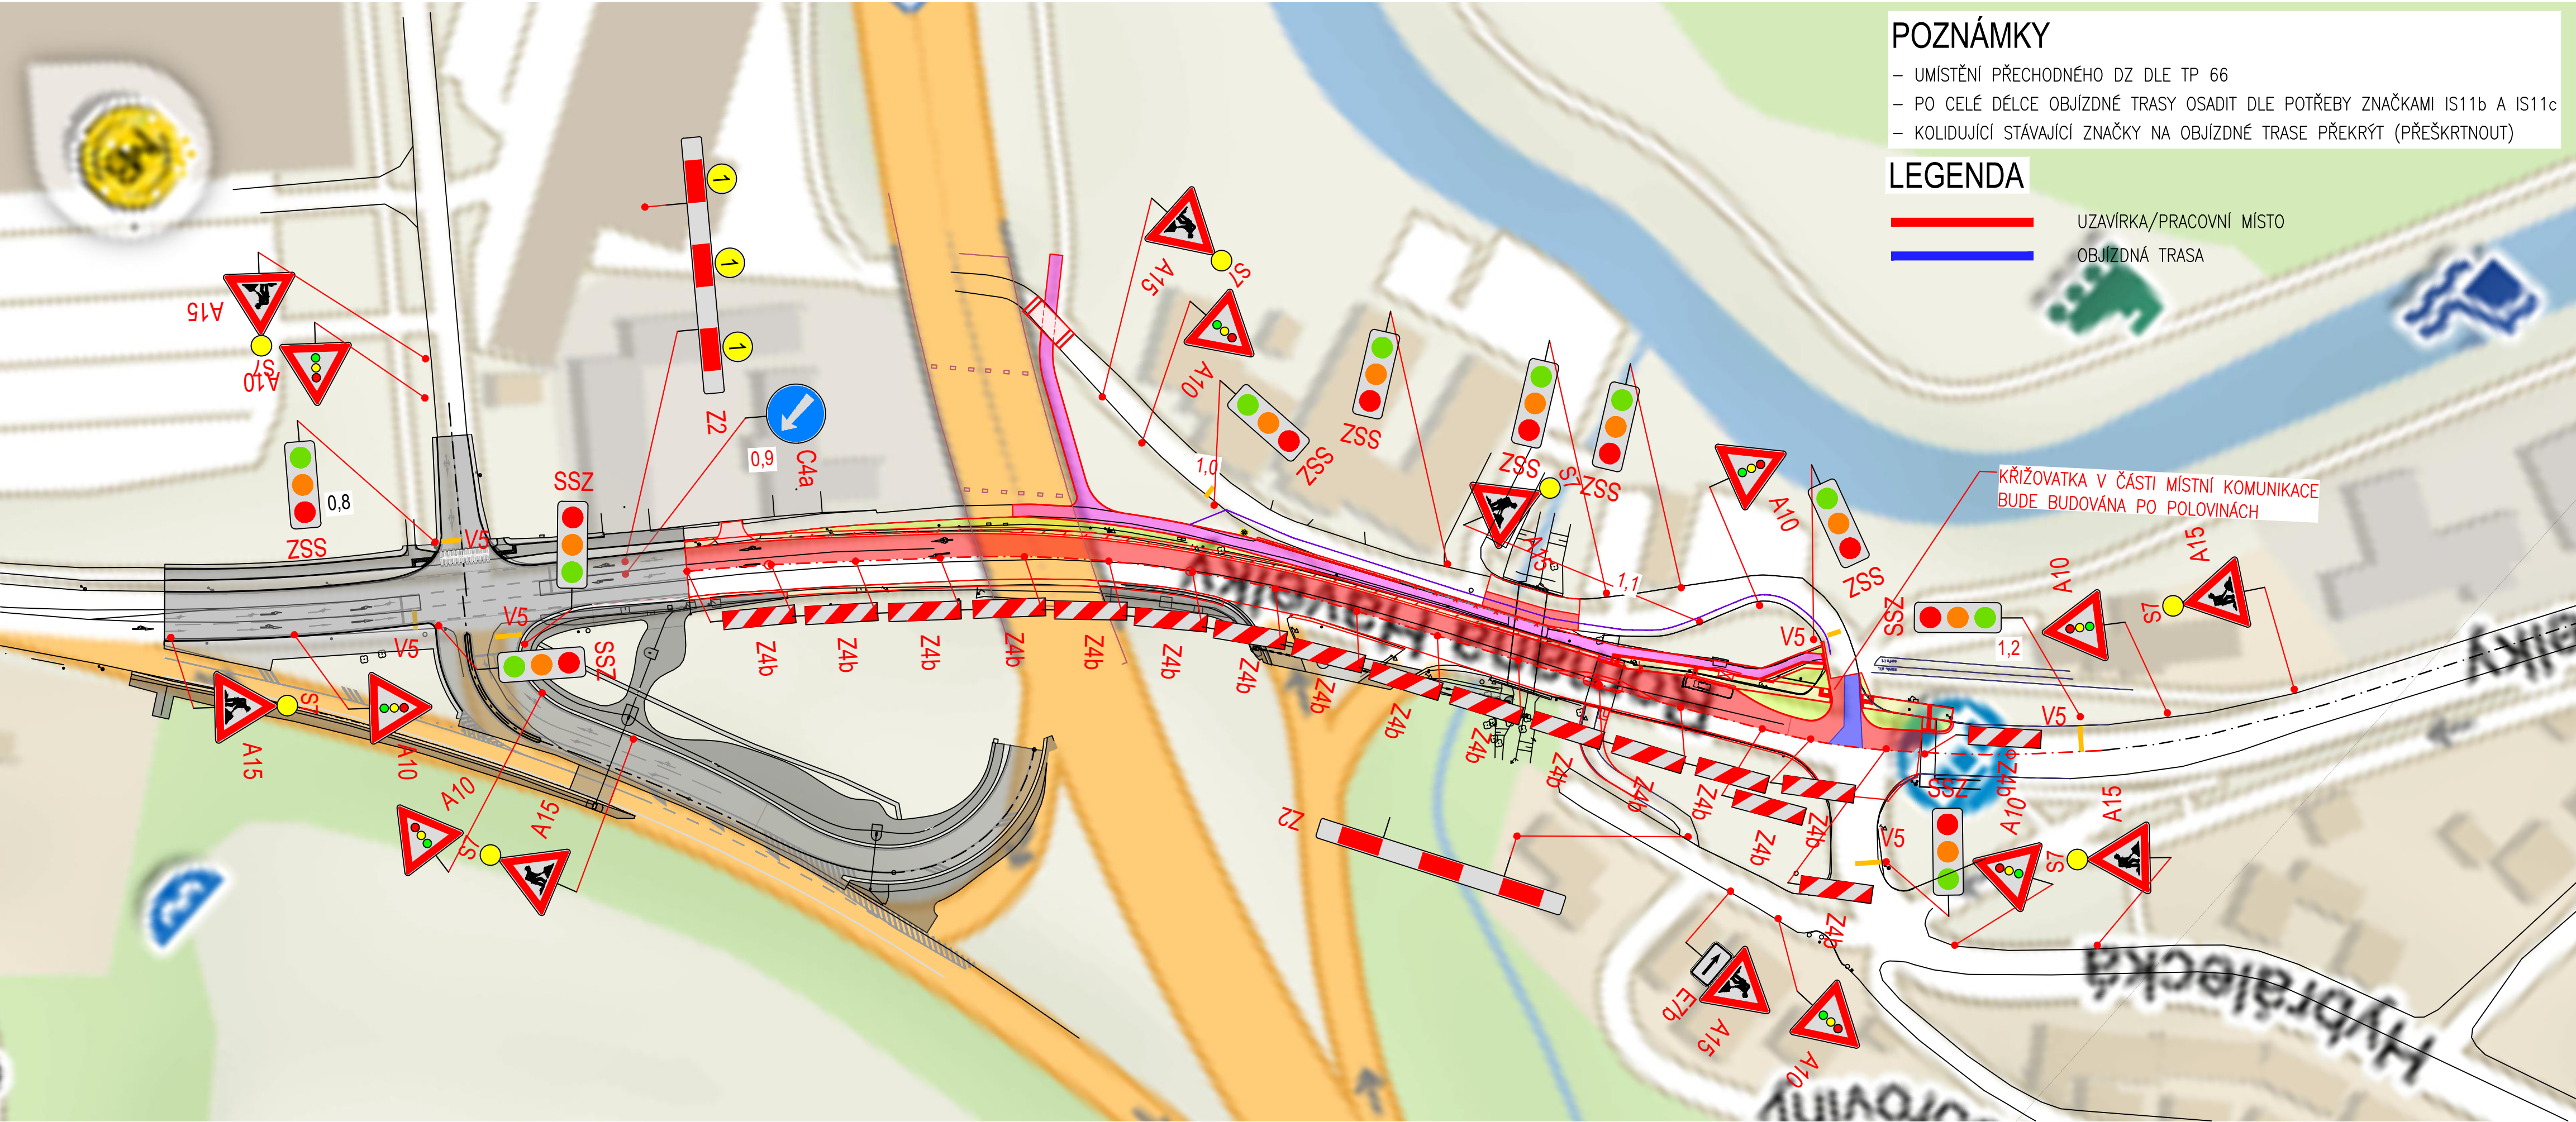


OBJEDNATEL DOKUMENTACE Krajská správa a údržba silnic Vysočiny příspěvková organizace	Krajská správa a údržba silnic Vysočiny, p. o. Kosovská 1122/16, 586 01 Jihlava 1
GENERÁLNÍ PROJEKTANT PRIS	PROJEKČNÍ KANCELÁŘ PRIS spol. s r.o. OSOVÁ 20, 625 00 BRNO

D
SO 182

SOUŘADNICOVÝ SYSTÉM : S-JTSK
VÝŠKOVÝ SYSTÉM : Bpv

PDPS

VEDOUcí PROJEKTANT	Ing. Martin ŘEHULKA	<i>Řehulka</i>	 PROJEKČNÍ KANCELÁŘ PRIS spol. s r. o. OSOvÁ 20, 625 00 BRNO	
ZODPOVĚDNÝ PROJEKTANT	Ing. Michal REPTA	<i>Repta</i>		
VYPRACOVAL	Ing. Michal REPTA	<i>Repta</i>		
KONTROLOVAL	Ing. Jiří ŠRUBAŘ	<i>Šrubař</i>		
KRAJ: KRAJ VYSOČINA	OBJEDNATEL DOKUMENTACE	Krajská správa a údržba silnic Vysočiny, p.o.	DATUM	04/2023
NÁZEV AKCE	III/03824 Jihlava, ul. R. Havelky, Pražská		FORMÁT	4 x A4
NÁZEV OBJEKTU	SO 182 DOPRAVNĚ INŽENÝRSKÉ OPATŘENÍ		MĚŘÍTKO	-
NÁZEV PŘÍLOHY	ETAPA 3b		ÚČEL	PDPS
			ČÍS. ZAKÁZKY	20121
			ARCHIVNÍ ČÍS.	182_09_ETAPA 3b.dwg
			ČÍS. SOUPRAVY	PŘÍLOHA
				9