


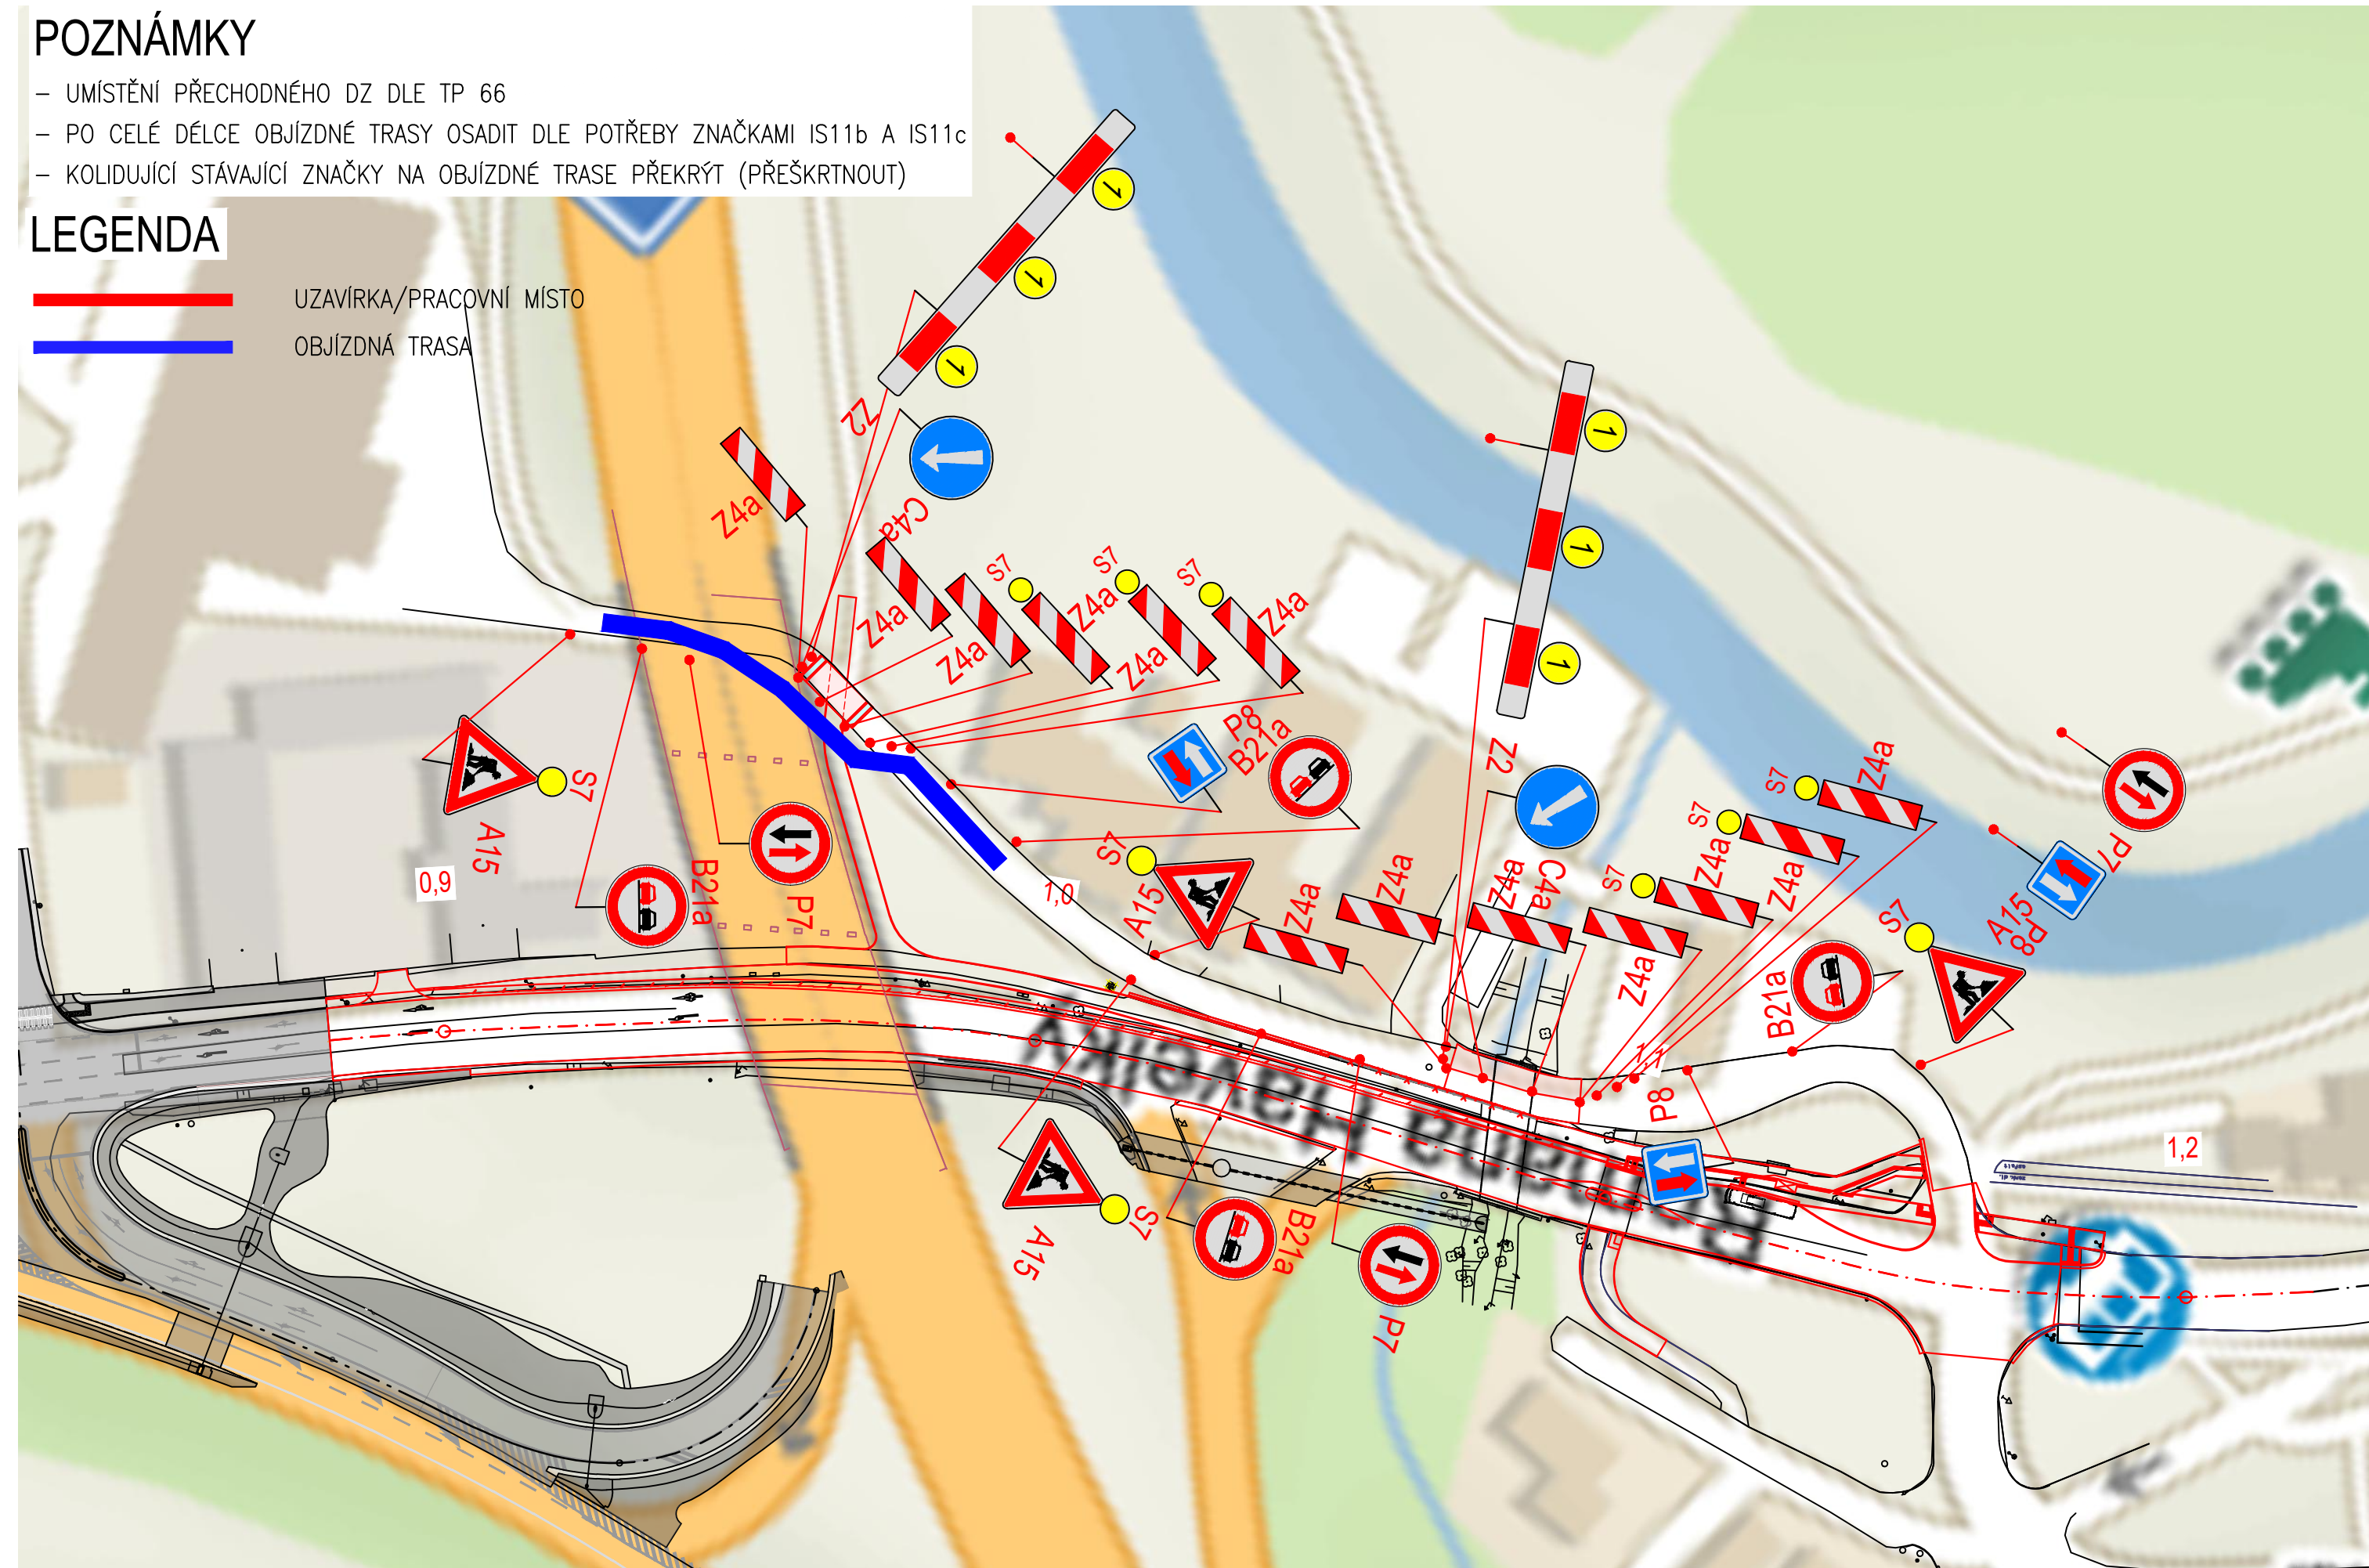

- UMÍSTĚNÍ PŘECHODNÉHO DZ DLE TP 66
- PO CELÉ DÉLCE OBJÍZDNÉ TRASY OSADIT DLE POTŘEBY ZNAČKAMI IS11b A IS11c
- KOLIDUJÍCÍ STÁVAJÍCÍ ZNAČKY NA OBJÍZDNÉ TRASE PŘEKRÝT (PŘEŠKRTNOUT)

UZAVÍRKA/PRACOVNÍ MÍSTO
OBJÍZDNÁ TRASA




<p>OBJEDNATEL DOKUMENTACE</p> <p><i>Krajská správa a údržba silnic Vysočiny</i> příspěvkové organizace</p> 	<p>Krajská správa a údržba silnic Vysočiny, p. o.</p> <p>Kosovská 1122/16, 586 01 Jihlava 1</p>
<p>GENERÁLNÍ PROJEKTANT</p>  <p>PRIS</p>	<p>PROJEKČNÍ KANCELÁŘ PRIS spol. s r.o.</p> <p>OSOVÁ 20, 625 00 BRNO</p>

D
SO 182

SOUŘADNICOVÝ SYSTÉM : S-JTSK
VÝŠKOVÝ SYSTÉM : Bpv

PDPS

VEDOUCÍ PROJEKTANT	Ing. Martin ŘEHULKA	<i>Dr. Rell</i>	 PRIS PROJEKČNÍ KANCELÁŘ PRIS spol. s r. o. OSOVÁ 20, 625 00 BRNO	
ZODPOVĚDNÝ PROJEKTANT	Ing. Michal REPTA	<i>Repta</i>		
VYPRACOVAL	Ing. Michal REPTA	<i>Repta</i>		
KONTROLOVAL	Ing. Jiří ŠRUBAŘ	<i>Šrubař</i>		
KRAJ: KRAJ VYSOČINA	OBJEDNATEL DOKUMENTACE	Krajská správa a údržba silnic Vysočina, p.o.	DATUM	04/2023
NÁZEV AKCE	III/03824 Jihlava, ul. R. Havelky, Pražská NÁZEV OBJEKTU SO 182 DOPRAVNĚ INŽENÝRSKÉ OPATŘENÍ NÁZEV PŘÍLOHY ETAPA 3c		FORMÁT	3 x A4
			MĚŘÍTKO	-
			ÚČEL	PDPS
			ČÍS. ZAKÁZKY	20121
			ARCHIVNÍ ČÍS.	182_10_ETAPA 3c.dv
			ČÍS. SOUPRAVY	PŘÍLOHA 10