


ETAPA 2c

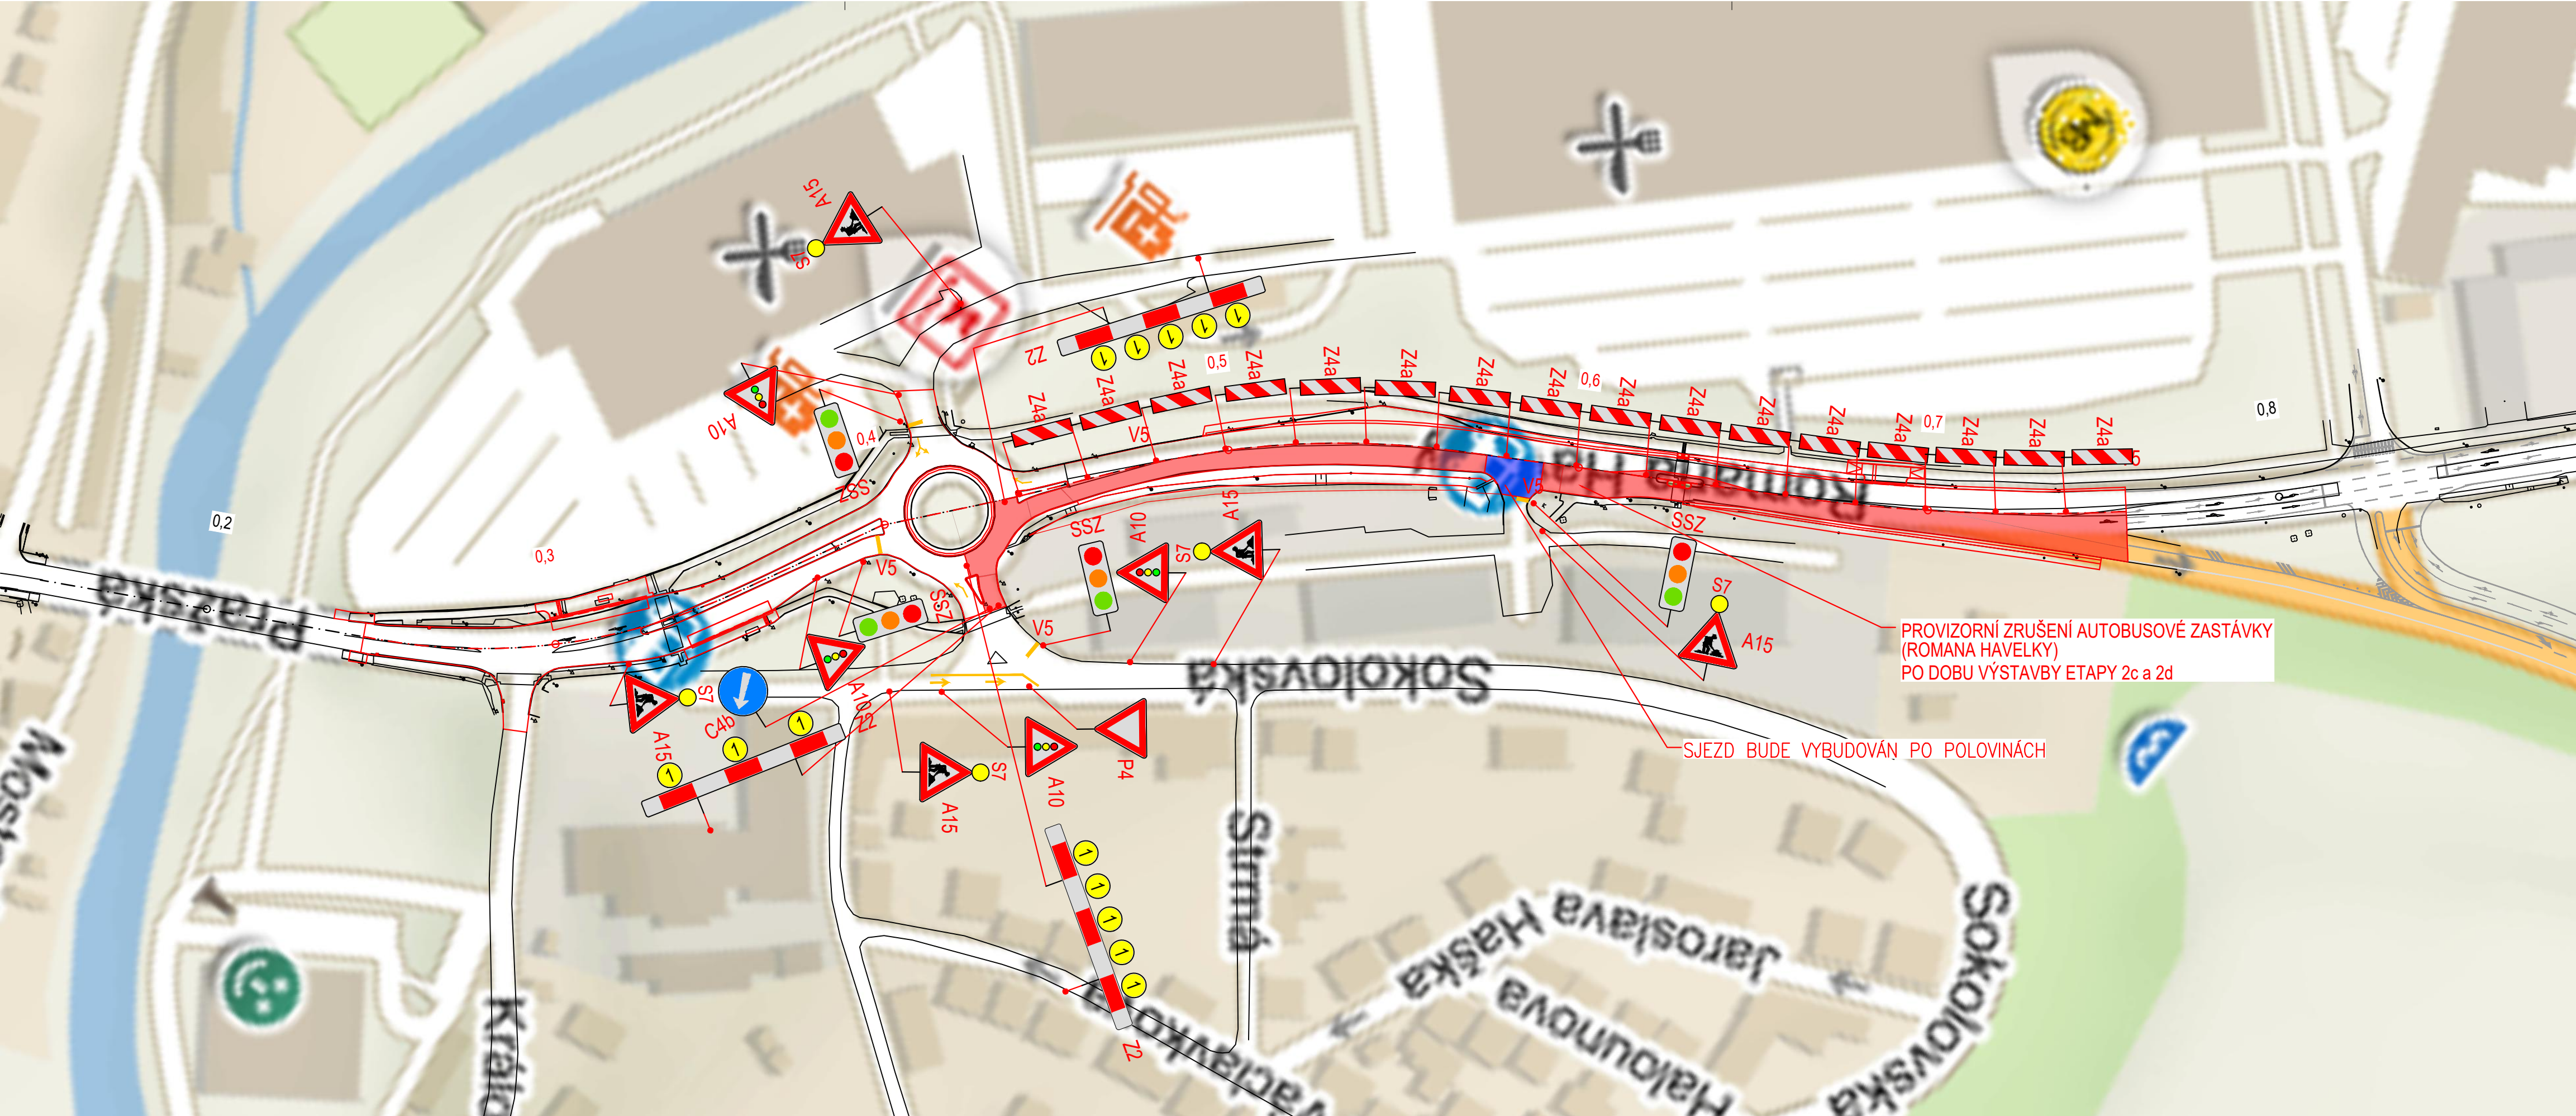


OBJEDNATEL DOKUMENTACE	Krajská správa a údržba silnic Vysočiny, p. o. Kosovská 1122/16, 586 01 Jihlava 1
GENERÁLNÍ PROJEKTANT	PROJEKČNÍ KANCELÁŘ PRIS spol. s r.o. OSOVÁ 20, 625 00 BRNO

D  
SO 182

SOUŘADNICOVÝ SYSTÉM : S-JTSK  
VÝŠKOVÝ SYSTÉM : Bpv

PDPS

VEDOUcí PROJEKTANT	Ing. Martin ŘEHULKA	<i>Řehulka</i>	 PROJEKČNÍ KANCELÁŘ PRIS spol. s r. o. OSOvÁ 20, 625 00 BRNO	
ZODPOvĚDNÝ PROJEKTANT	Ing. Michal REPTA	<i>Repta</i>		
VYPRACOVAL	Ing. Michal REPTA	<i>Repta</i>		
KONTROLOVAL	Ing. Jiří ŠRUBAŘ	<i>Šrubař</i>		
KRAJ: KRAJ VYSOČINA	OBJEDNATEL DOKUMENTACE	Krajská správa a údržba silnic Vysočiny, p.o.	DATUM	04/2023
NÁZEV AKCE			FORMÁT	4 x A4
III/03824 Jihlava, ul. R. Havelky, Pražská			MĚŘÍTKO	-
			ÚČEL	PDPS
			ČÍS. ZAKÁZKY	20121
			ARCHIVNÍ ČÍS.	182_06_ETAPA 2c.dwg
NÁZEV OBJEKTU	SO 182 DOPRAVNĚ INŽENÝRSKÉ OPATŘENÍ		ČÍS. SOUPRAVY	PŘÍLOHA
NÁZEV PŘÍLOHY	ETAPA 2c			6