



II/360 TRNAVA - RUDÍKOV, 1. STAVBA
KOORDINAČNÍ SITUACE - 4. ČÁST
M 1:500

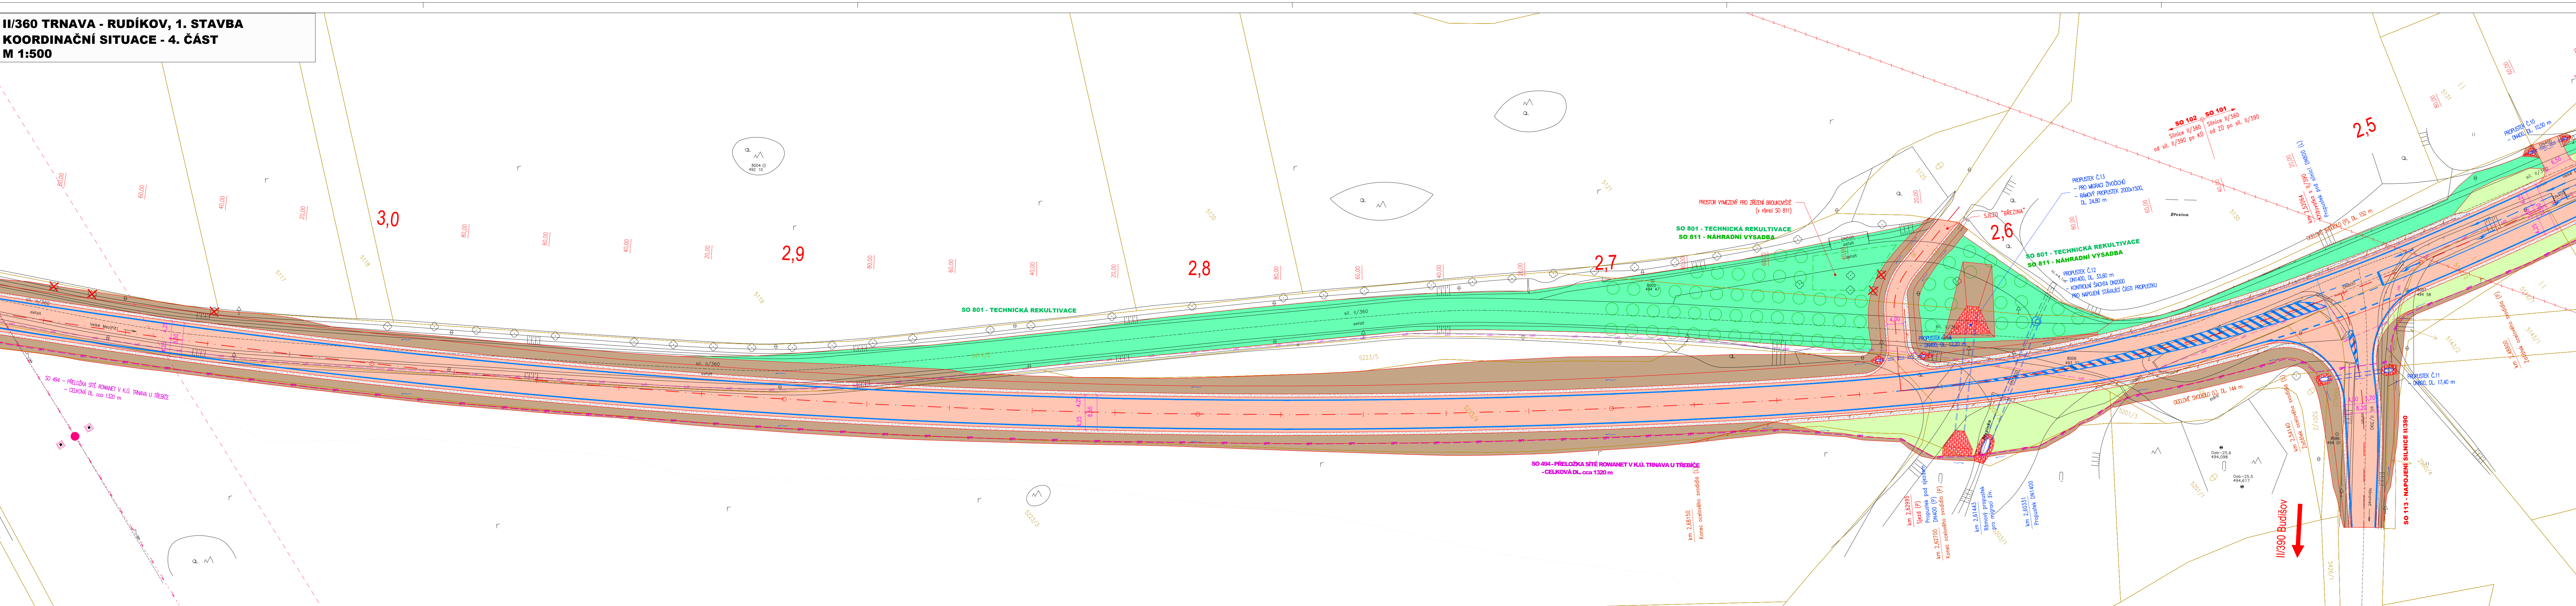

KLAD LISTU:

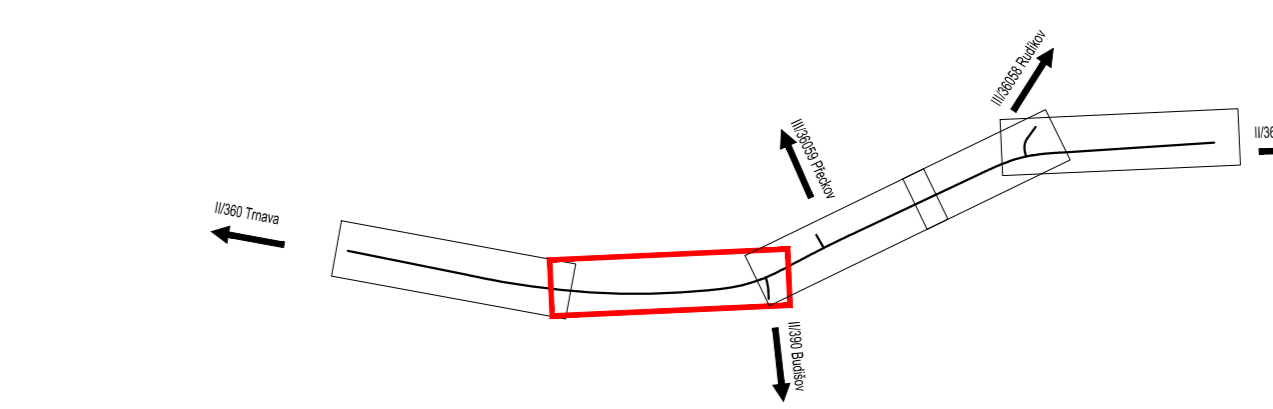

LEGENDA

- STÁVAJÍCÍ STAV
- NAVŘZENÝ STAV
- KATASTRÁLNÍ ČLENĚNÍ
- OSA
- VODOROVNÉ DOPRAVNÍ ZNAČENÍ
- SVODIDLO
- ZABRADLÍ
- DRENAŽ
- KÁCENÍ DŘEVIN
- NÁHRADNÍ VÝSADBA
- VOZOVKA
- NEZP. KRAJNICE/SJEZDY
- VÝKOP
- NÁSPY
- REKULTIVACE/TER. ÚPRAVY
- CHODNÍK
- ÚPRAVY OSSPO
- ŽLABOVKA/BET. KONSTRUKCE
- OPEVNĚNÍ KAMENEM

SEZNAM STAVEBNÍCH OBJEKTŮ:

- SO 001 - PŘÍPRAVA OZEMI
- SO 101 - SILNICE II/360 OD ZÚ PO SIL. II/390
- SO 102 - SILNICE II/360 OD SIL. II/390 PO KÚ
- SO 112 - NÁPOJENÍ SILNICE II/360
- SO 113 - NÁPOJENÍ SILNICE II/390
- SO 121 - ZASTÁVKA PŘEČKOV ROZČ.

LEGENDA STÁVAJÍCÍCH INŽENÝRSKÝCH SÍTÍ:

- SĐELOVACÍ KABELY PODZEMNÍ ZAMĚŘENÉ (ČETIN)
- SĐELOVACÍ KABELY NEPROVOZOVANÉ (ČETIN)
- SĐELOVACÍ KABELY PODZEMNÍ (OZ)
- OSA
- OPTICKÉ KABELY PODZEMNÍ ROWANET (PRVNÍ TELEFONNÍ)
- OPTICKÉ KABELY NADZEMNÍ ROWANET (PRVNÍ TELEFONNÍ)
- VEDENÍ VN NADZEMNÍ (E.ON)
- VEDENÍ VVN NADZEMNÍ (ČEPS)
- MIKROVLNNÉ SPOJE (VODAFONE)

LEGENDA PŘEKLÁDANÝCH SÍTÍ:

- PŘELOŽKA SÍTĚ ROWANET (PRVNÍ TELEFONNÍ)

Výškový systém Balt p.v.

Sweco Hydroprojekt a.s. Ústředí Praha
Táborská 31, 140 16 Praha 4; praha@sweco.cz; www.sweco.cz

VYPRACOVAL Ing. Sáček
PROJEKTANT Ing. Sáček
OBJEDNATEL Kraj Vysočina

HIP Ing. Sáček
REDITEL DIVIZE Ing. Charvátová

T. KONTROLA Ing. Landa
DATUM 07/2021
OKRES Třebíč

ČÍSLO ZAKÁZKY 12-0111-0103
STUPEŇ PDPS
FORMÁT 8 A4
MĚŘITKO 1:500
ARCHIVNÍ ČÍSLO 000175/21/1

ČÁST STAVBY
PŘÍLOHA: Koordinační situace - 4. část

SOIPS
ČÍSLO PŘÍLOHY C.2.4

Tato dokumentace včetně všech příloh (s výjimkou dat poskytnutých objednatel) je duševním vlastnictvím akciové společnosti Sweco Hydroprojekt a.s. Objednatel této dokumentace je oprávněn ji využít k účelům vyplývajícím z uzavřené smlouvy bez jakéhokoli omezení. Jiné osoby (jak fyzické, tak právnické) nejsou bez předchozího výslovného souhlasu objednatele oprávněny tuto dokumentaci ani její části jakkoli využívat, kopírovat (ani jiným způsobem rozmnožovat) nebo zveřejňovat dle jiných osob.

Poznámka: Podpisy zpracovatelů jsou připojeny pouze k výstisku číslo 01 nebo originálu přílohy (matrice).