
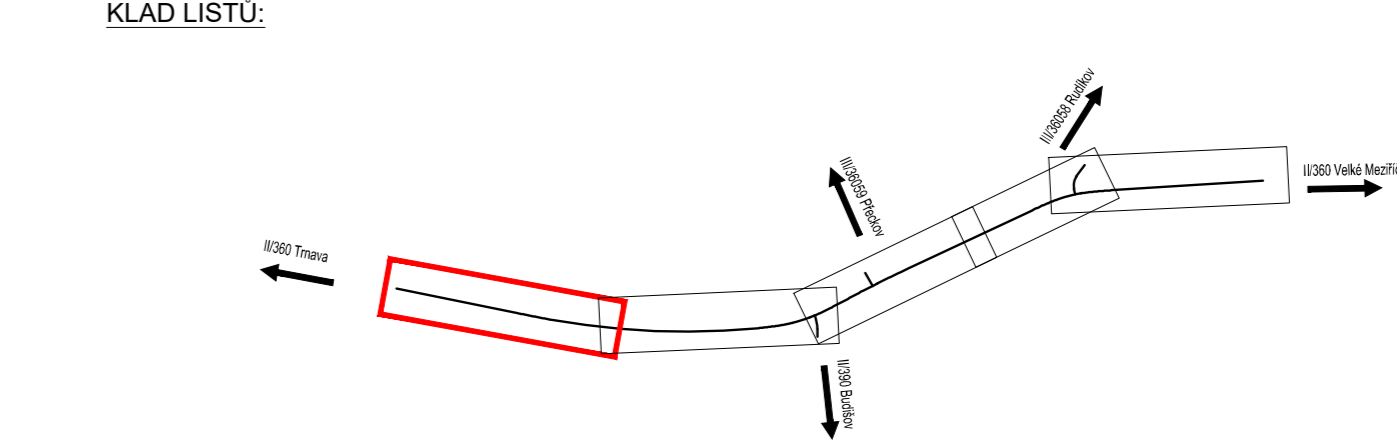


**II/360 TRNAVA - RUDÍKOV, 1. STAVBA  
KOORDINAČNÍ SITUACE - 5. ČÁST  
M 1:500**

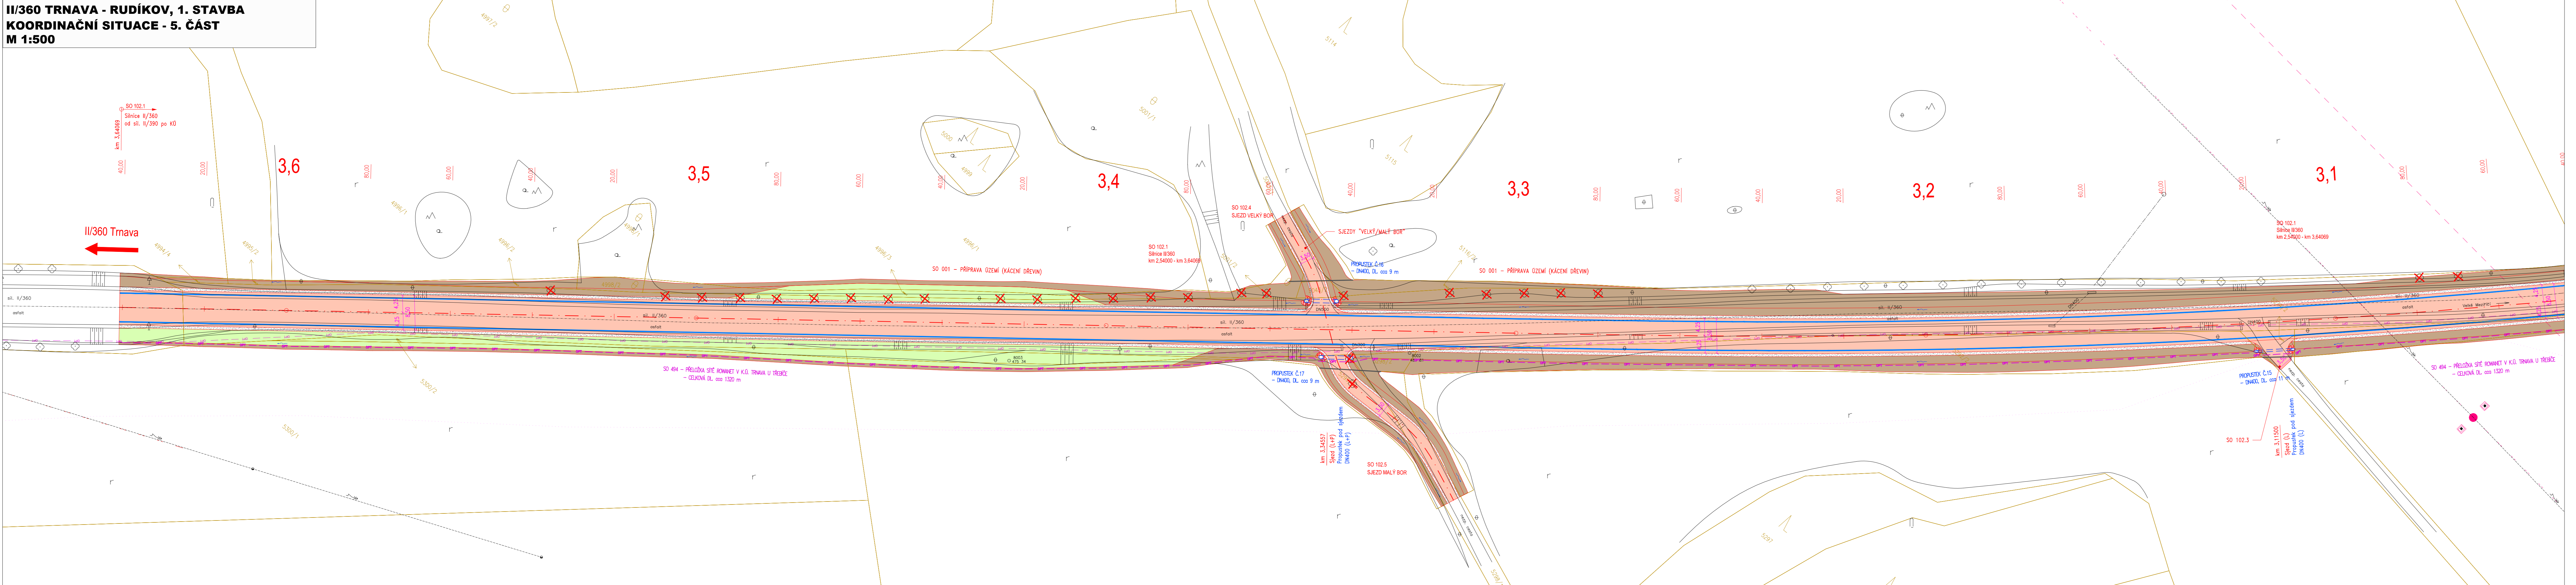

- ### LEGENDA

	STÁVAJÍCÍ STAV
	NAVŮZENÝ STAV
	KATASTRÁLNÍ ČLENĚNÍ
	OSA
	VODOROVNÉ DOPRAVNÍ ZNAČENÍ
	SVODIDLO
	ZÁBRADLÍ
	DRENÁŽ
	KACENÍ DŘEVIN
	NAHRADNÍ VÝSADBA
	ROZDĚLENÍ STAVEBNÍCH OBJEKTŮ
	VOZOVKA
	NEZP. KRAJINCE/SJEZDY
	VÝKOP
	NÁSPY
	REKULTIVACE/TER. ÚPRAVY
	CHODNÍK
	ÚPRAVY OSSPO
	ŽLABOVKA/BET. KONSTRUKCE
	OPĚVÁNÍ KAMENEM

### LEGENDA STÁVAJÍCÍCH INŽENÝRSKÝCH SÍTÍ:

	SĐELOVACÍ KABELY PODZEMNÍ ZAMĚŘENÉ (CETIN)
	SĐELOVACÍ KABELY NEPROVOZOVANÉ (CETIN)
	SĐELOVACÍ KABELY PODZEMNÍ (CIZI)
	OPTICKÉ KABELY PODZEMNÍ ROMANET (PRVNÍ TELEFON)
	OPTICKÉ KABELY NADZEMNÍ ROMANET (PRVNÍ TELEFON)
	VEDENÍ VN NADZEMNÍ (E.ON)
	VEDENÍ VN NADZEMNÍ (ČEPS)
	MIKROVLNNE SPOJE (VODAFONE)

### LEGENDA PŘEKLÁDANÝCH SÍTÍ:

	PŘELOŽKA SÍTÍ ROMANET (PRVNÍ TELEFONNÍ)
--	---

Výškový systém Balt p.v.				Souřadný systém S-JTSK	
<b>Sweco Hydroprojekt a.s. Ústředí Praha</b> Tábořská 31, 140 16 Praha 4; praha@sweco.cz; www.sweco.cz				<b>SWECO</b> 	
VYPRACOVAL	Ing. Sáček	HIP	Ing. Sáček	T_KONTROLA	Ing. Landa
PROJEKTANT	Ing. Sáček <i>Saček</i>	ŘEDITEL DIVIZE	Ing. Charvátová <i>Ch</i>	DATUM	11/2020
OBJEDNATEL	Kraj Vysočina			OKRES	Třebíč
AKCE:  <b>II/360 Trnava - Rudíkov, 1. stavba</b>				ČÍSLO ZAKÁZKY	12-0111-0101
				STUPEŇ	DSP
				FORMÁT	8 A4
				MĚŘÍTKO	1:500
				ARCHIVNÍ ČÍSLO	004680/20/1
ČÁST STAVBY				SO/PS	
PŘÍLOHA:				ČÍSLO PŘÍLOHY	<b>C.3.5</b>
Koordinační situace - 5. část					

Tato dokumentace včetně všech příloh (s výjimkou dat poskytnutých objednatелеm) je duševním vlastnictvím akciové společnosti Sweco Hydroprojekt a.s. Objednatel tuto dokumentaci je oprávněn jí využívat k účelům vyplývajícím z uzavřené smlouvy bez jakéhokoliv omezení. Jiné osoby (jak fyzické, tak právnické) nejsou bez předchozího výslovného souhlasu objednatele oprávněny tuto dokumentaci ani její části jakkoli využívat, kopírovat (ani jiným způsobem rozmnožovat) nebo zveřejňovat dalším osobám.

Poznámka: Podpisy zpracovatelů jsou připojeny pouze k výstisku číslo 01 nebo originálu přílohy (matriční).