



**II/360 TRNAVA - RUDÍKOV, 1. STAVBA
SITUACE - 3. ČÁST
M 1:500**

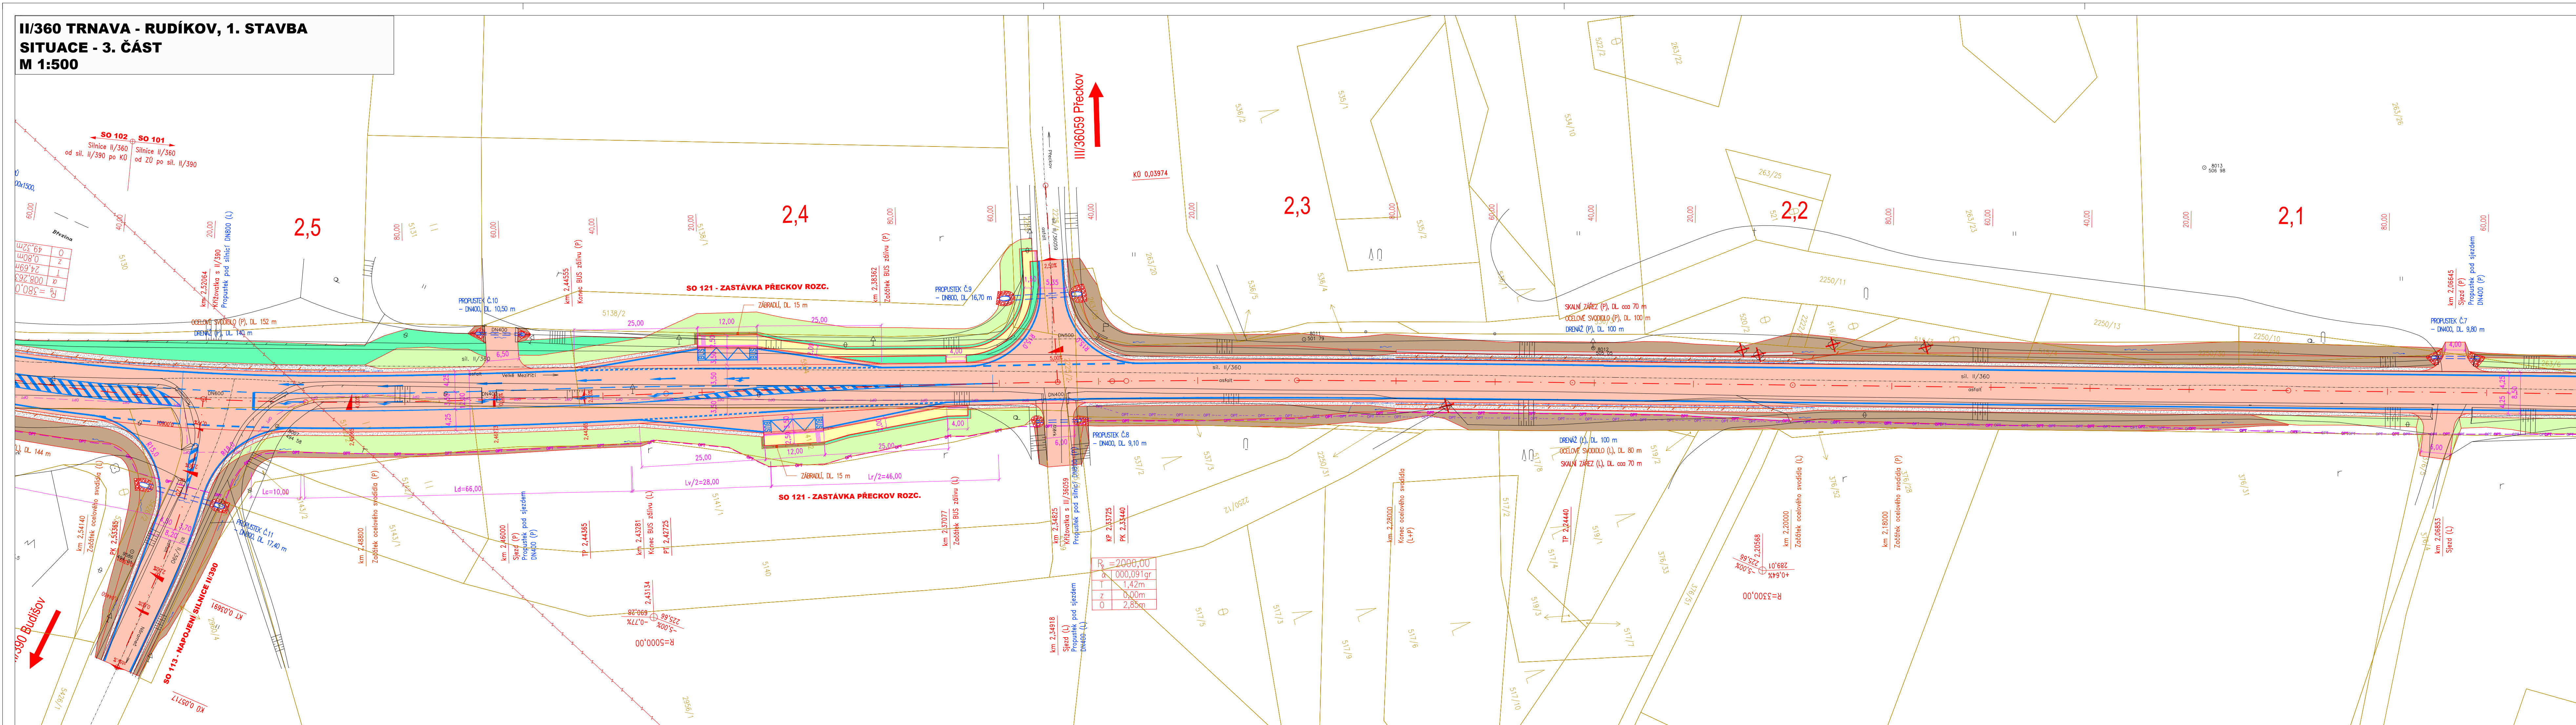





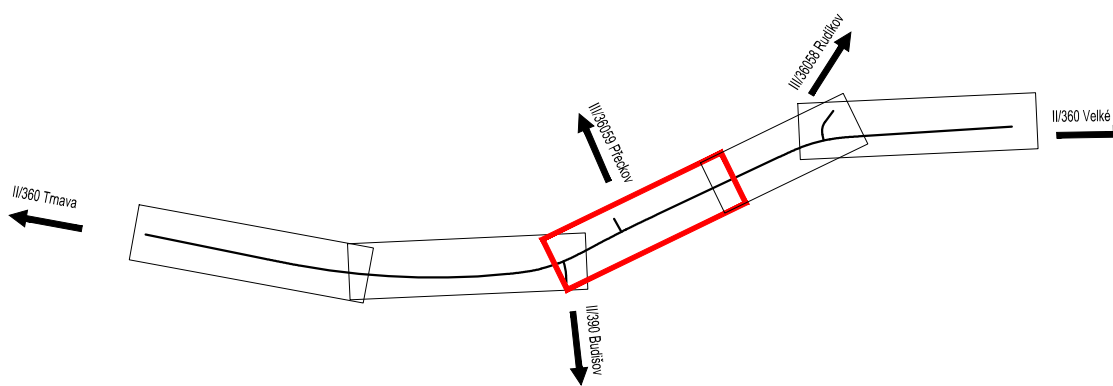

KLAD LISTU[®]

LEGENDA

- | | |
|---|----------------------------|
|  | STAVAJÍCÍ STAV |
|  | NAVŘZENÝ STAV |
|  | KATASTRÁLNÍ ČLENĚNÍ |
|  | OSA |
|  | VODOROVNÉ DOPRAVNÍ ZNAČENÍ |
|  | SVODIDLO |
|  | ZÁBRADLÍ |
|  | DRENAŽ |
|  | KÁČENÍ DŘEVIN |
|  | NAHRADNÍ VÝSADBA |

- | | |
|---|--------------------------|
|  | VOZOVKA |
|  | NEZP. KRAJNICE/SJEZDY |
|  | VÝKOP |
|  | NÁSTYP |
|  | REKULTIVACE/TER. ÚPRAVY |
|  | CHODNÍK |
|  | ÚPRAVY OSSPO |
|  | ŽLABOVKA/BET. KONSTRUKCE |
|  | OPĚVNĚNÍ KAMENEM |

LEGENDA STÁVAJÍCÍCH INŽENÝRSKÝCH SÍ

- | | |
|---|---|
|  | SDĚLOVACÍ KABELY PODZEMNÍ ZAMĚŘENÉ (ČETIN) |
|  | SDĚLOVACÍ KABELY NEPROVOZOVANÉ (ČETIN) |
|  | SDĚLOVACÍ KABELY PODZEMNÍ (CIZI) |
|  | OPTICKÉ KABELY PODZEMNÍ ROWANET (PRVNÍ TELEFONNÍ) |
|  | OPTICKÉ KABELY NAZEMNÍ ROWANET (PRVNÍ TELEFONNÍ) |
|  | VEDENÍ VN NAZEMNÍ (E.ON) |
|  | VEDENÍ VN NAZEMNÍ (ČEPS) |
|  | MIKROVNÍKOVÉ SPOJY (VODÁŘENÍ) |

LEGENDA PŘEKLÁDANÝCH SÍTÍ:

- — — — — OPT — — — — — OPT — — — — — PŘELOŽKA SÍŤ ROWANET (PRVNÍ TELEFONNÍ)

Výškový systém Balt p.v.

Souřadný systém S-JTSC

<div>Sweco Hydroprojekt a.s. Ústředí Praha</div> <div>Tábořská 31, 140 16 Praha 4; praha@sweco.cz; www.sweco.cz</div>				<div>SWECO</div> <div></div>		
VYPRACOVAL	Ing. Sáček	HIP	Ing. Sáček	T_KONTROLA	Ing. Landa	
PROJEKTANT	Ing. Sáček <i>Saček</i>	ŘEDITEL DIVIZE	Ing. Charvátová <i>Ch</i>	DATUM	07/2021	
OBJEDNATEL	Kraj Vysočina			OKRES	Třebíč	
AKCE: II/360 Trnava - Rudíkov, 1. stavba				ČÍSLO ZAKÁZKY		12-0111-0103
				STUPEŇ		PDPS
				FORMÁT		7 A4
				MĚŘÍTKO		1:500
				ARCHIVNÍ ČÍSLO		000123/21/1
ČÁST STAVBY	SO 100 - Objekty pozemních komunikací			SO/PS	SO 100	
PŘÍLOHA:				ČÍSLO PŘÍLOHY	D.2.2.3	
Situace - 3. část						

Tato dokumentace včetně všech příloh (s výjimkou dat poskytnutých objednatелеm) je duševním vlastnictvím akciové společnosti Sweco Hydroprojekt a.s. Objednatel této dokumentace je oprávněn ji využít k účelům vyplývajícím z uzavřené smlouvy bez jakéhokoli omezení. Jiné osoby (jak fyzické, tak právnické) nejsou bez předchozího výslovného souhlasu objednatelky oprávněny tuto dokumentaci ani její části jakkoli využívat, kopírovat ani jiným způsobem rozmnožovat nebo zpřístupnit dalším osobám.

Poznámka: Podpisy zpracovatelů jsou připojeny pouze k výšitku číslo 01 nebo originálu přílohy (matrici).