

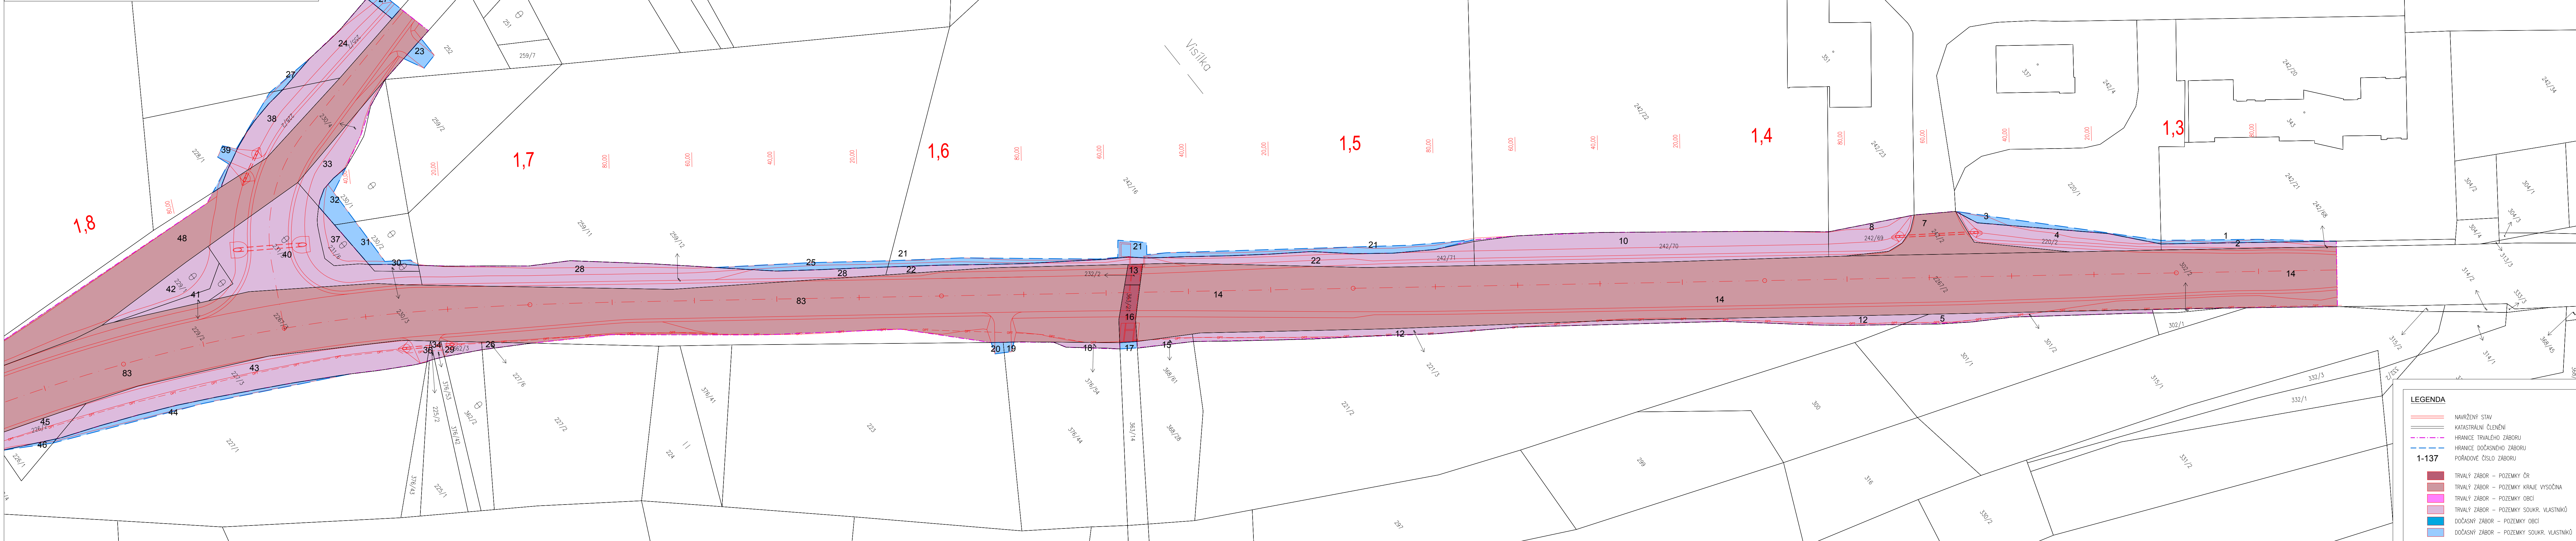


II/360 TRNAVA - RUDÍKOV, 1. STAVBA
SITUACE ZÁBORŮ - 1. ČÁST
M 1:500

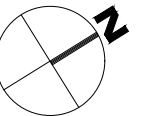


KLAD LISTŮ:

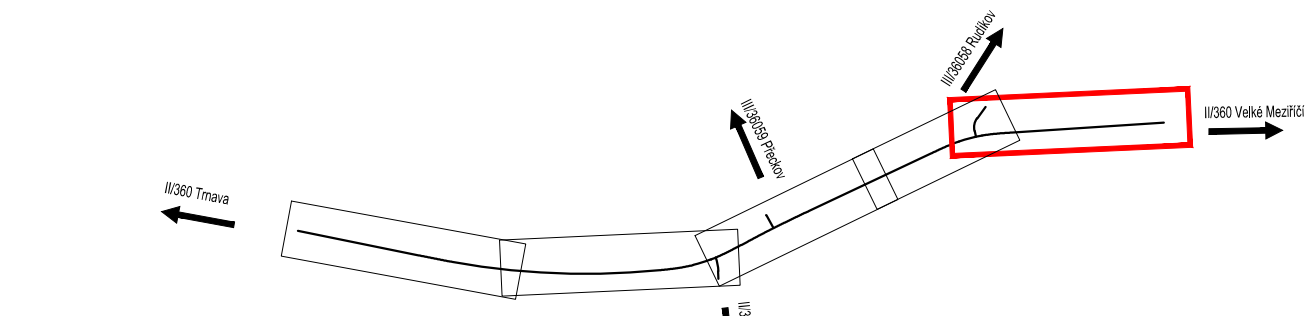

Výškový systém Balt p.v.

Radný systém S-JTSK

Sweco Hydroprojekt a.s. Ústředí Praha Tábořská 31, 140 16 Praha 4; praha@sweco.cz; www.sweco.cz				SWECO 	
VYPRACOVAL	Ing. Sáček	HIP	Ing. Sáček	T. KONTROLA	Ing. Landa
PROJEKTANT	Ing. Sáček <i>Sač</i>	ŘEDITEL DIVIZE	Ing. Charvátová <i>Ch</i>	DATUM	07/2021
OBJEDNATEL	Kraj Vysočina			OKRES	Třebíč
AKCE: <div style="text-align: center; font-size: 1.2em;">II/360 Trnava - Rudíkov, 1. stavba</div>				ČÍSLO ZAKÁZKY	12-0111-0103
				STUPEŇ	PDPs
				FORMÁT	7 A4
				MEŘITKO	1:500
				ARCHIVNÍ ČÍSLO	005428/21/1
ČÁST STAVBY				SO/PS	
PŘÍLOHA:					
Situace záborů - 1.část				ČÍSLO PŘÍLOHY	G.2.1

Tato dokumentace včetně všech příloh (s výjimkou dat poskytnutých objednatелеm) je duševním vlastnictvím akciové společnosti Sweco Hydroprojekt a.s. Objednatel této dokumentace je oprávněn ji využít k účelům vyplývajícím z uzavřené smlouvy bez jakéhokoliv omezení. Jiné osoby (jak fyzické, tak právnické) nejsou bez předchozího výslovného souhlasu objednatele oprávněny tuto dokumentaci ani její části jakkoli využívat, kopírovat (ani jiným způsobem rozmnožovat) nebo zpřístupnit dalším osobám.

Poznámka: Podpisy zpracovatelů jsou připojeny pouze k výtisku číslo 01 nebo originálu přílohy (matrici).