
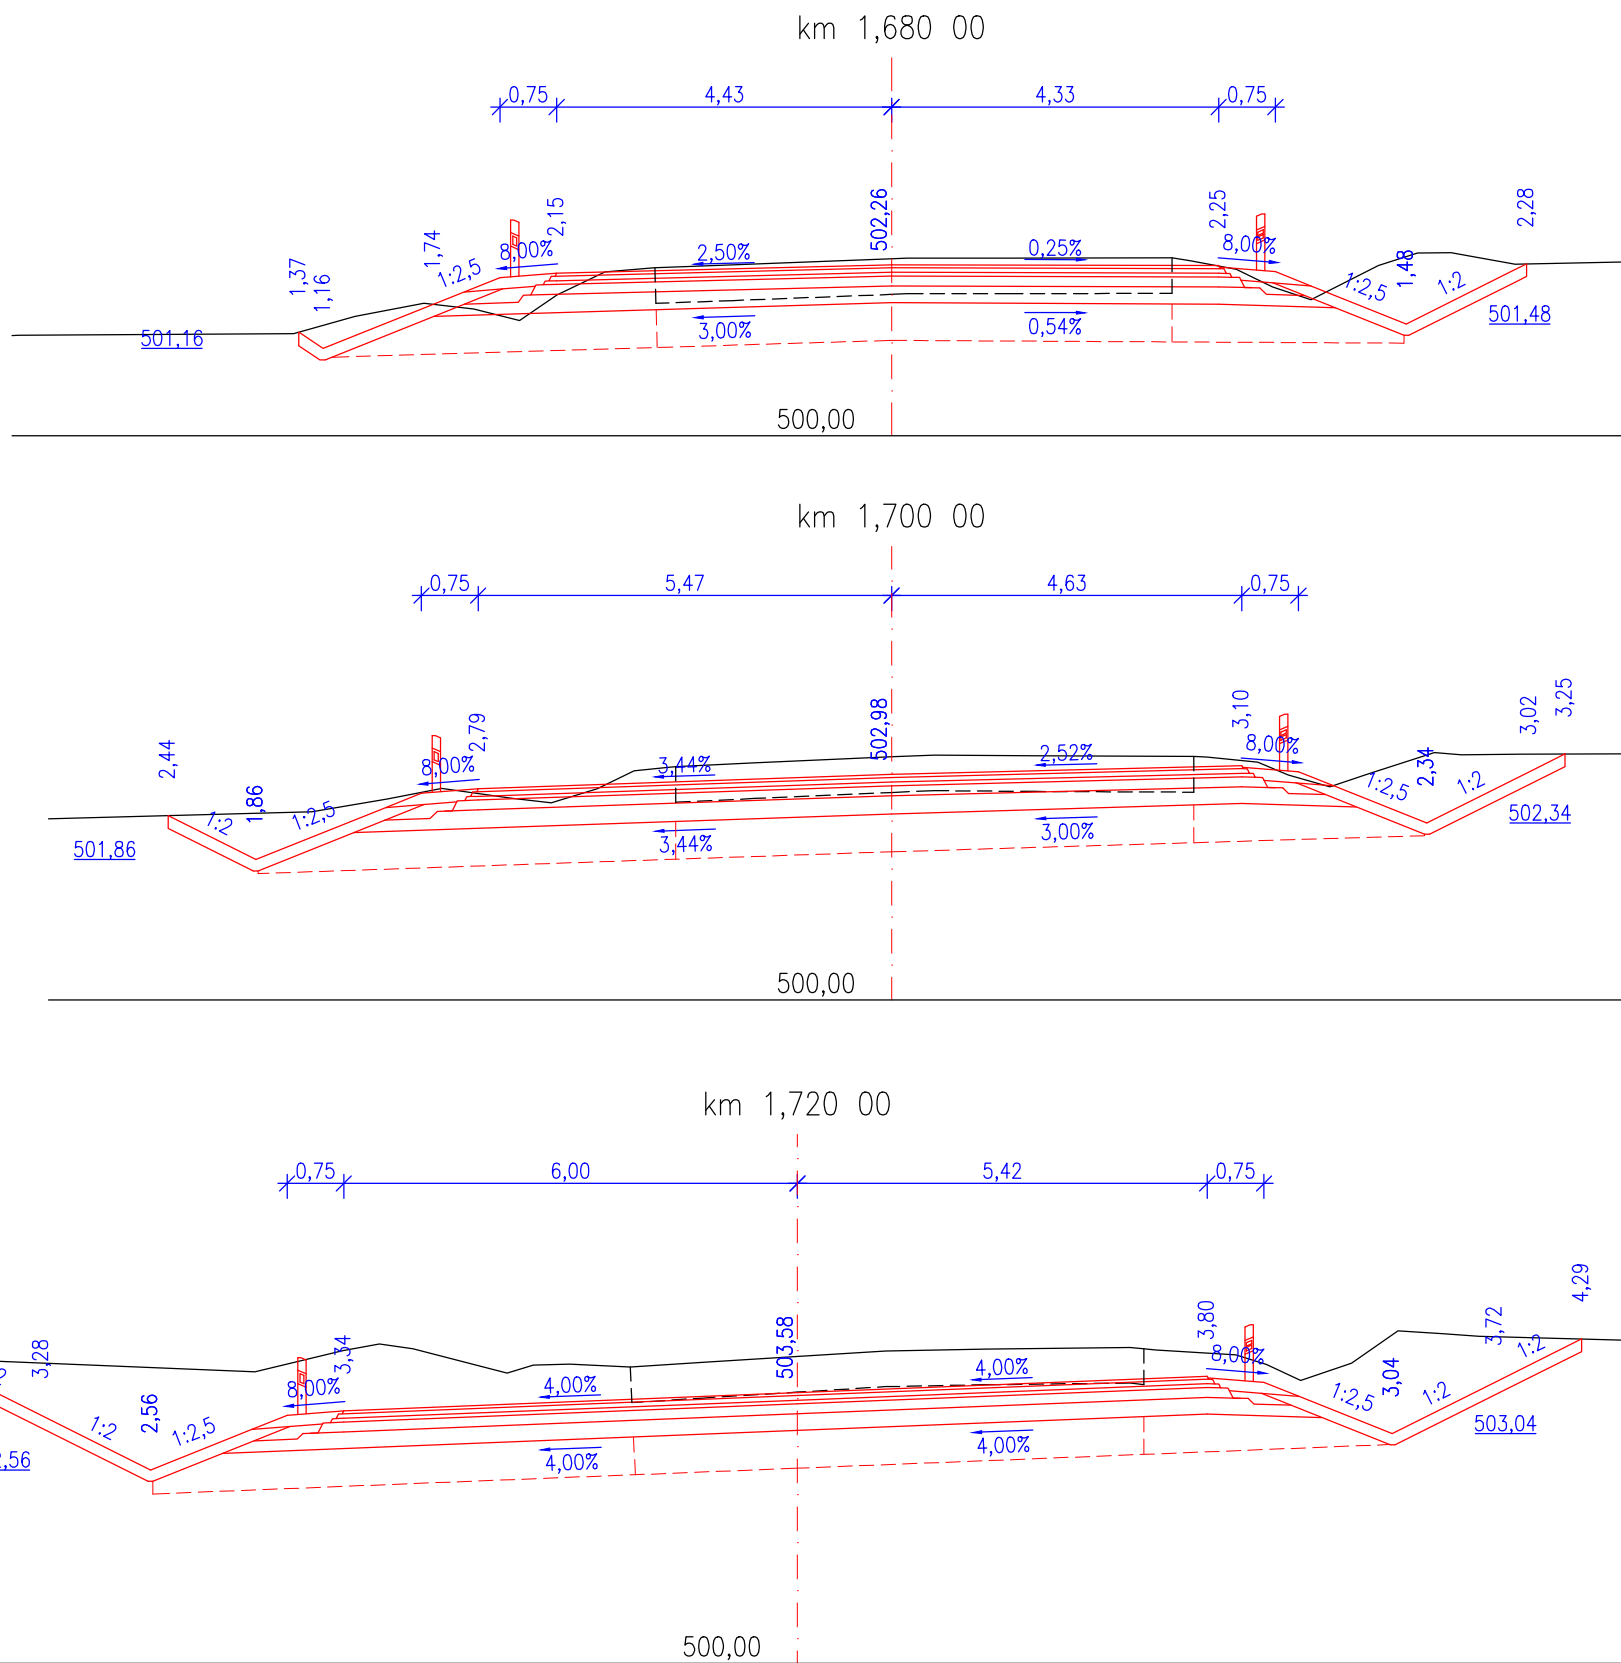
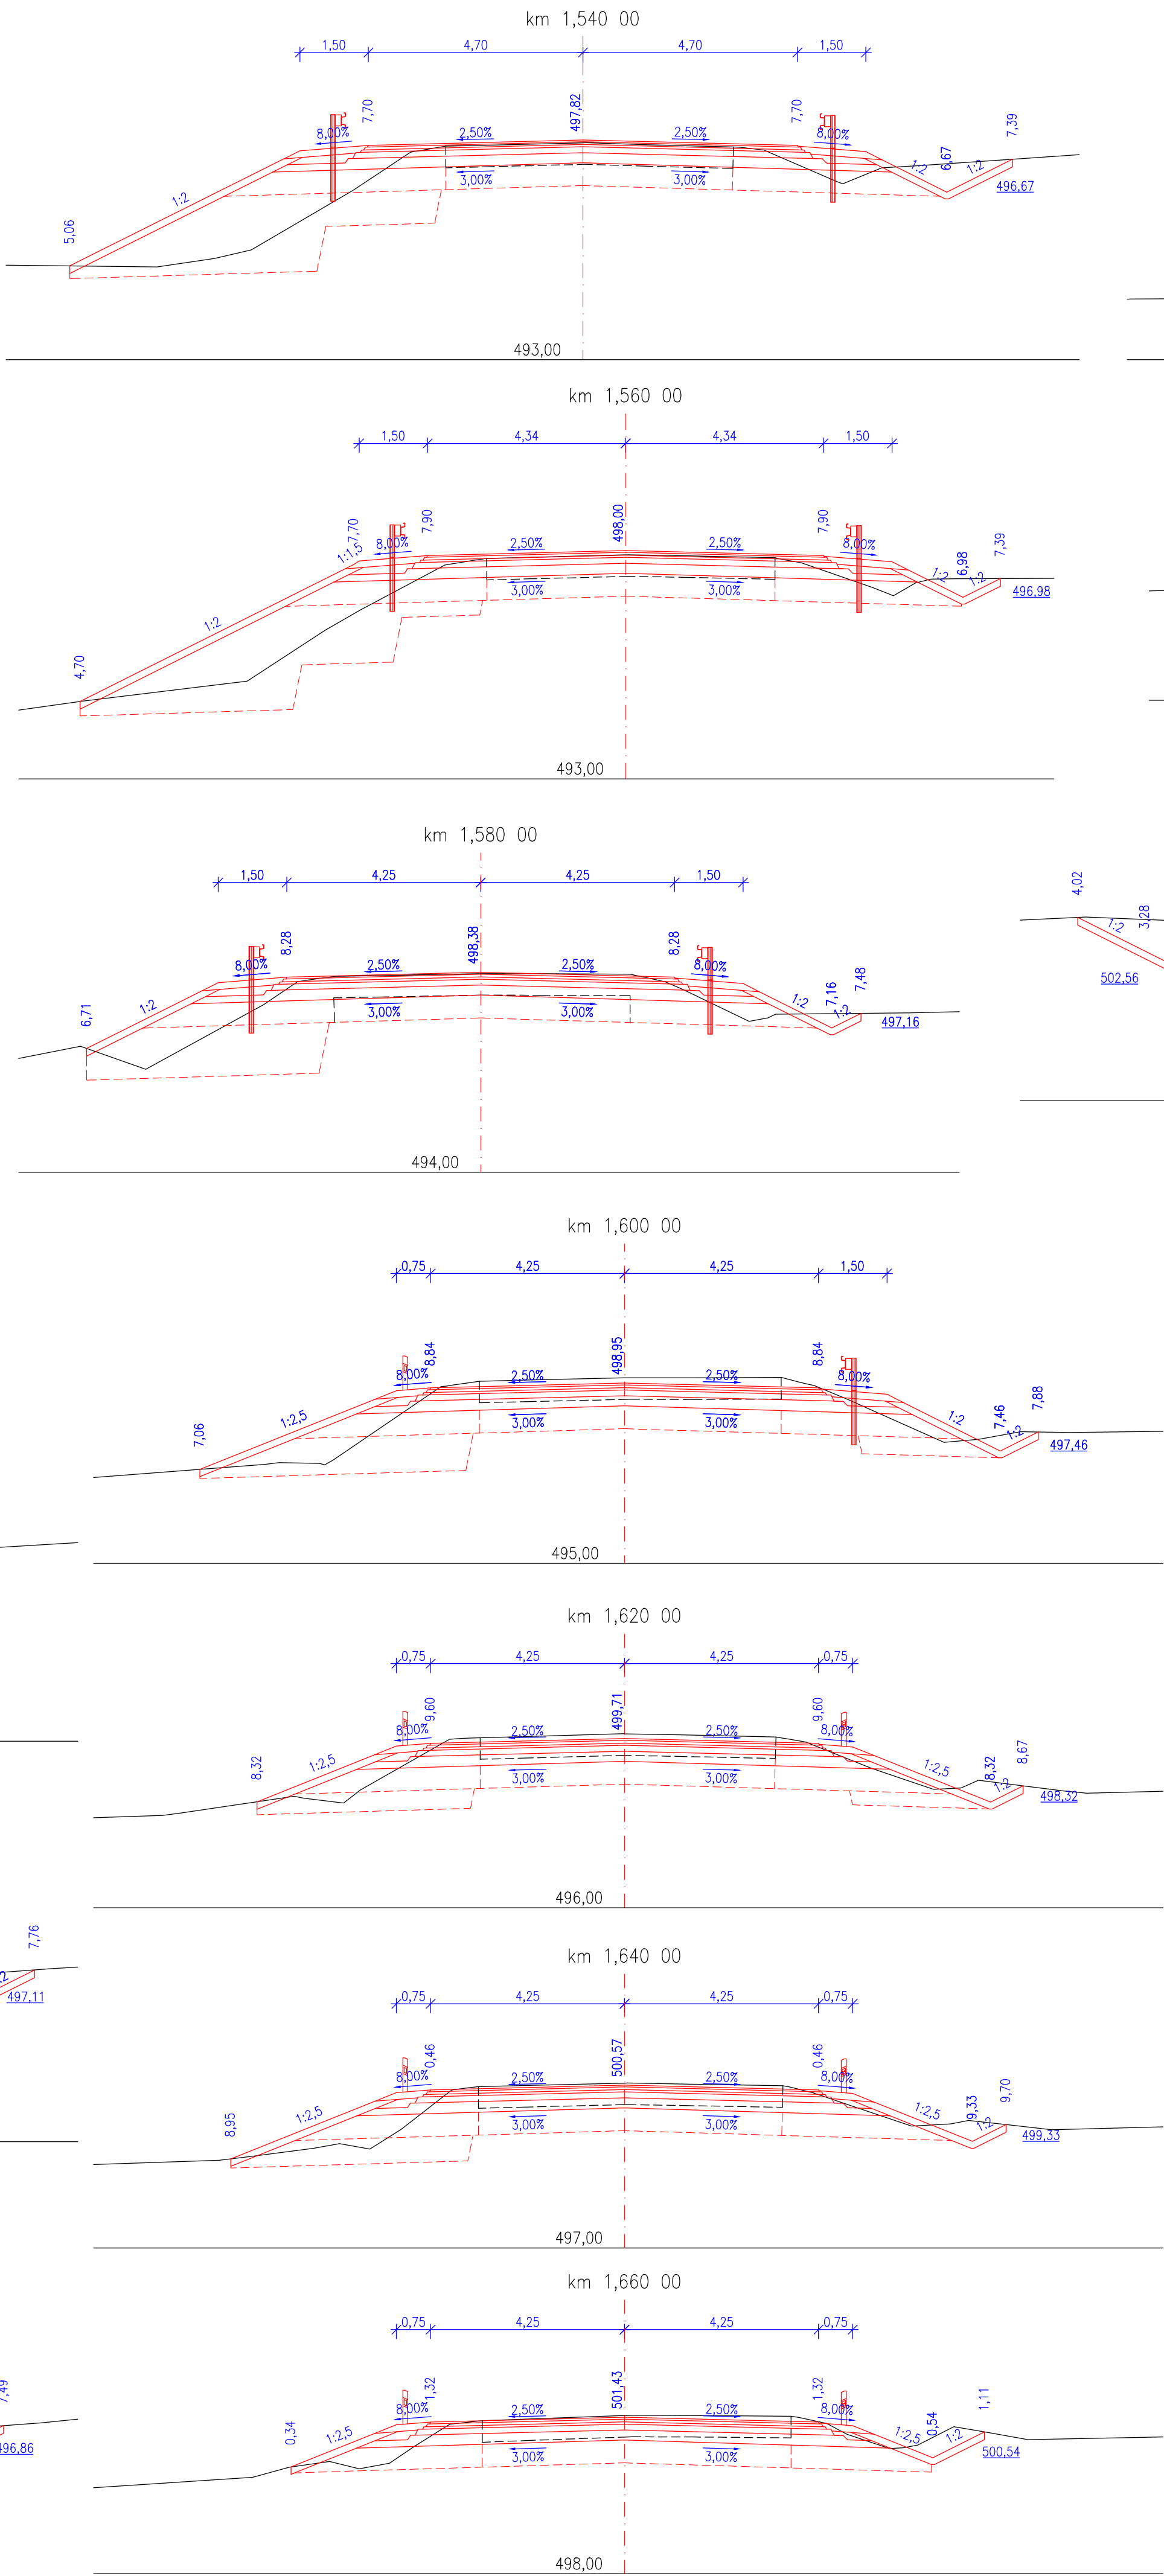
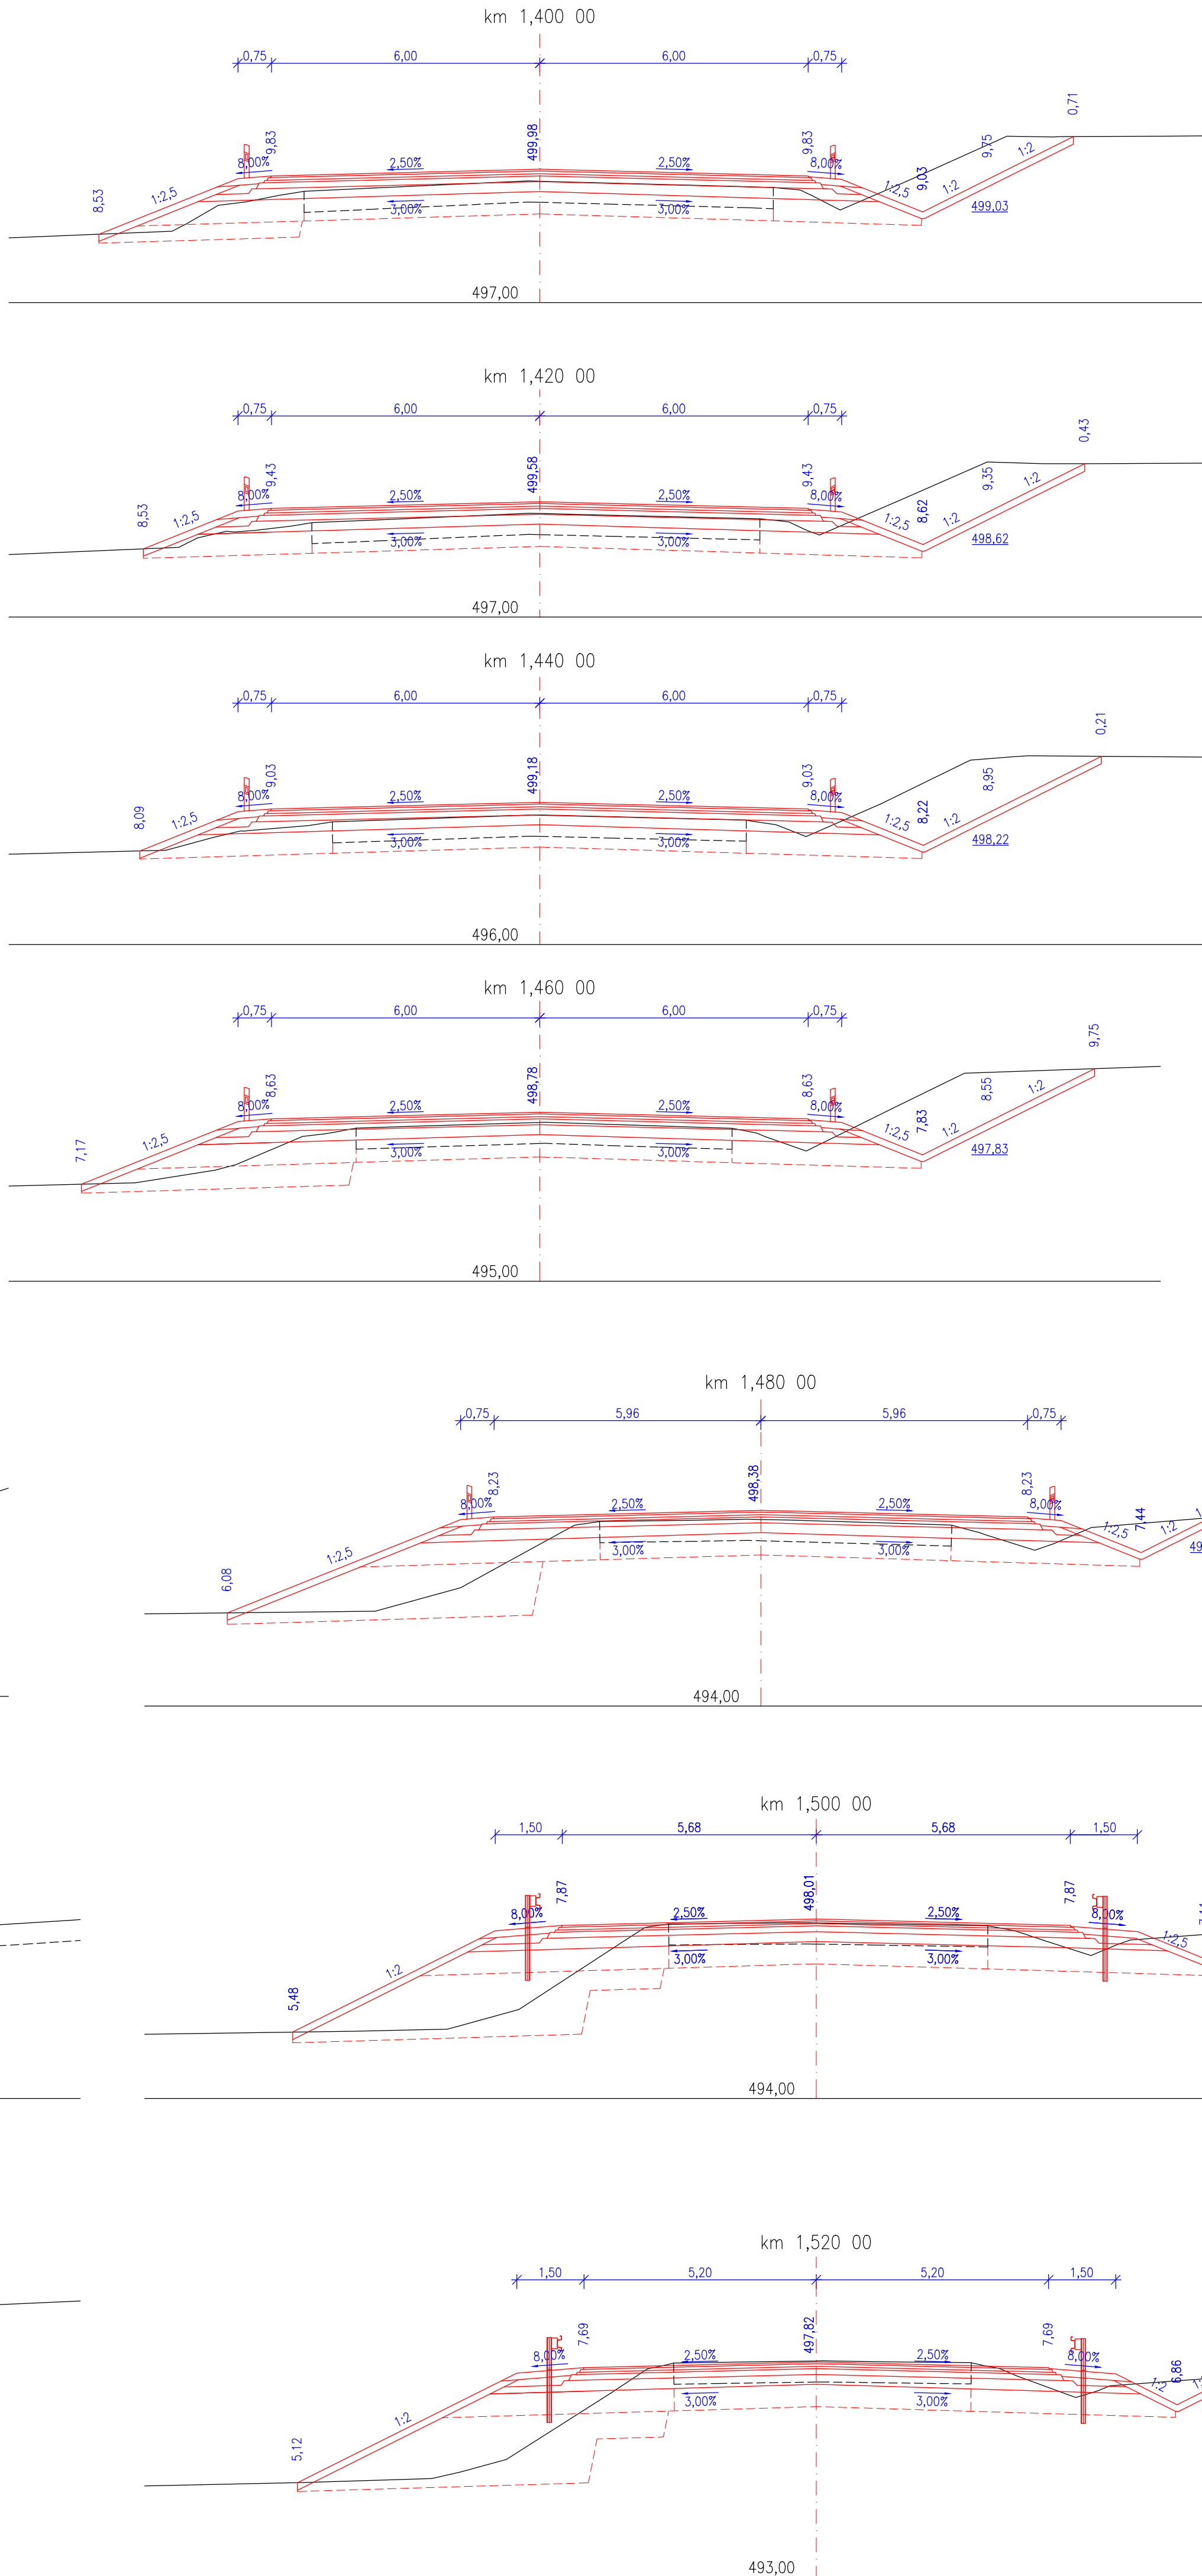


II/360 TRNAVA - RUDÍKOV, 1. STAVBA
PŘÍČNÉ ŘEZY - SO 101 - 1. ČÁST
M 1:100

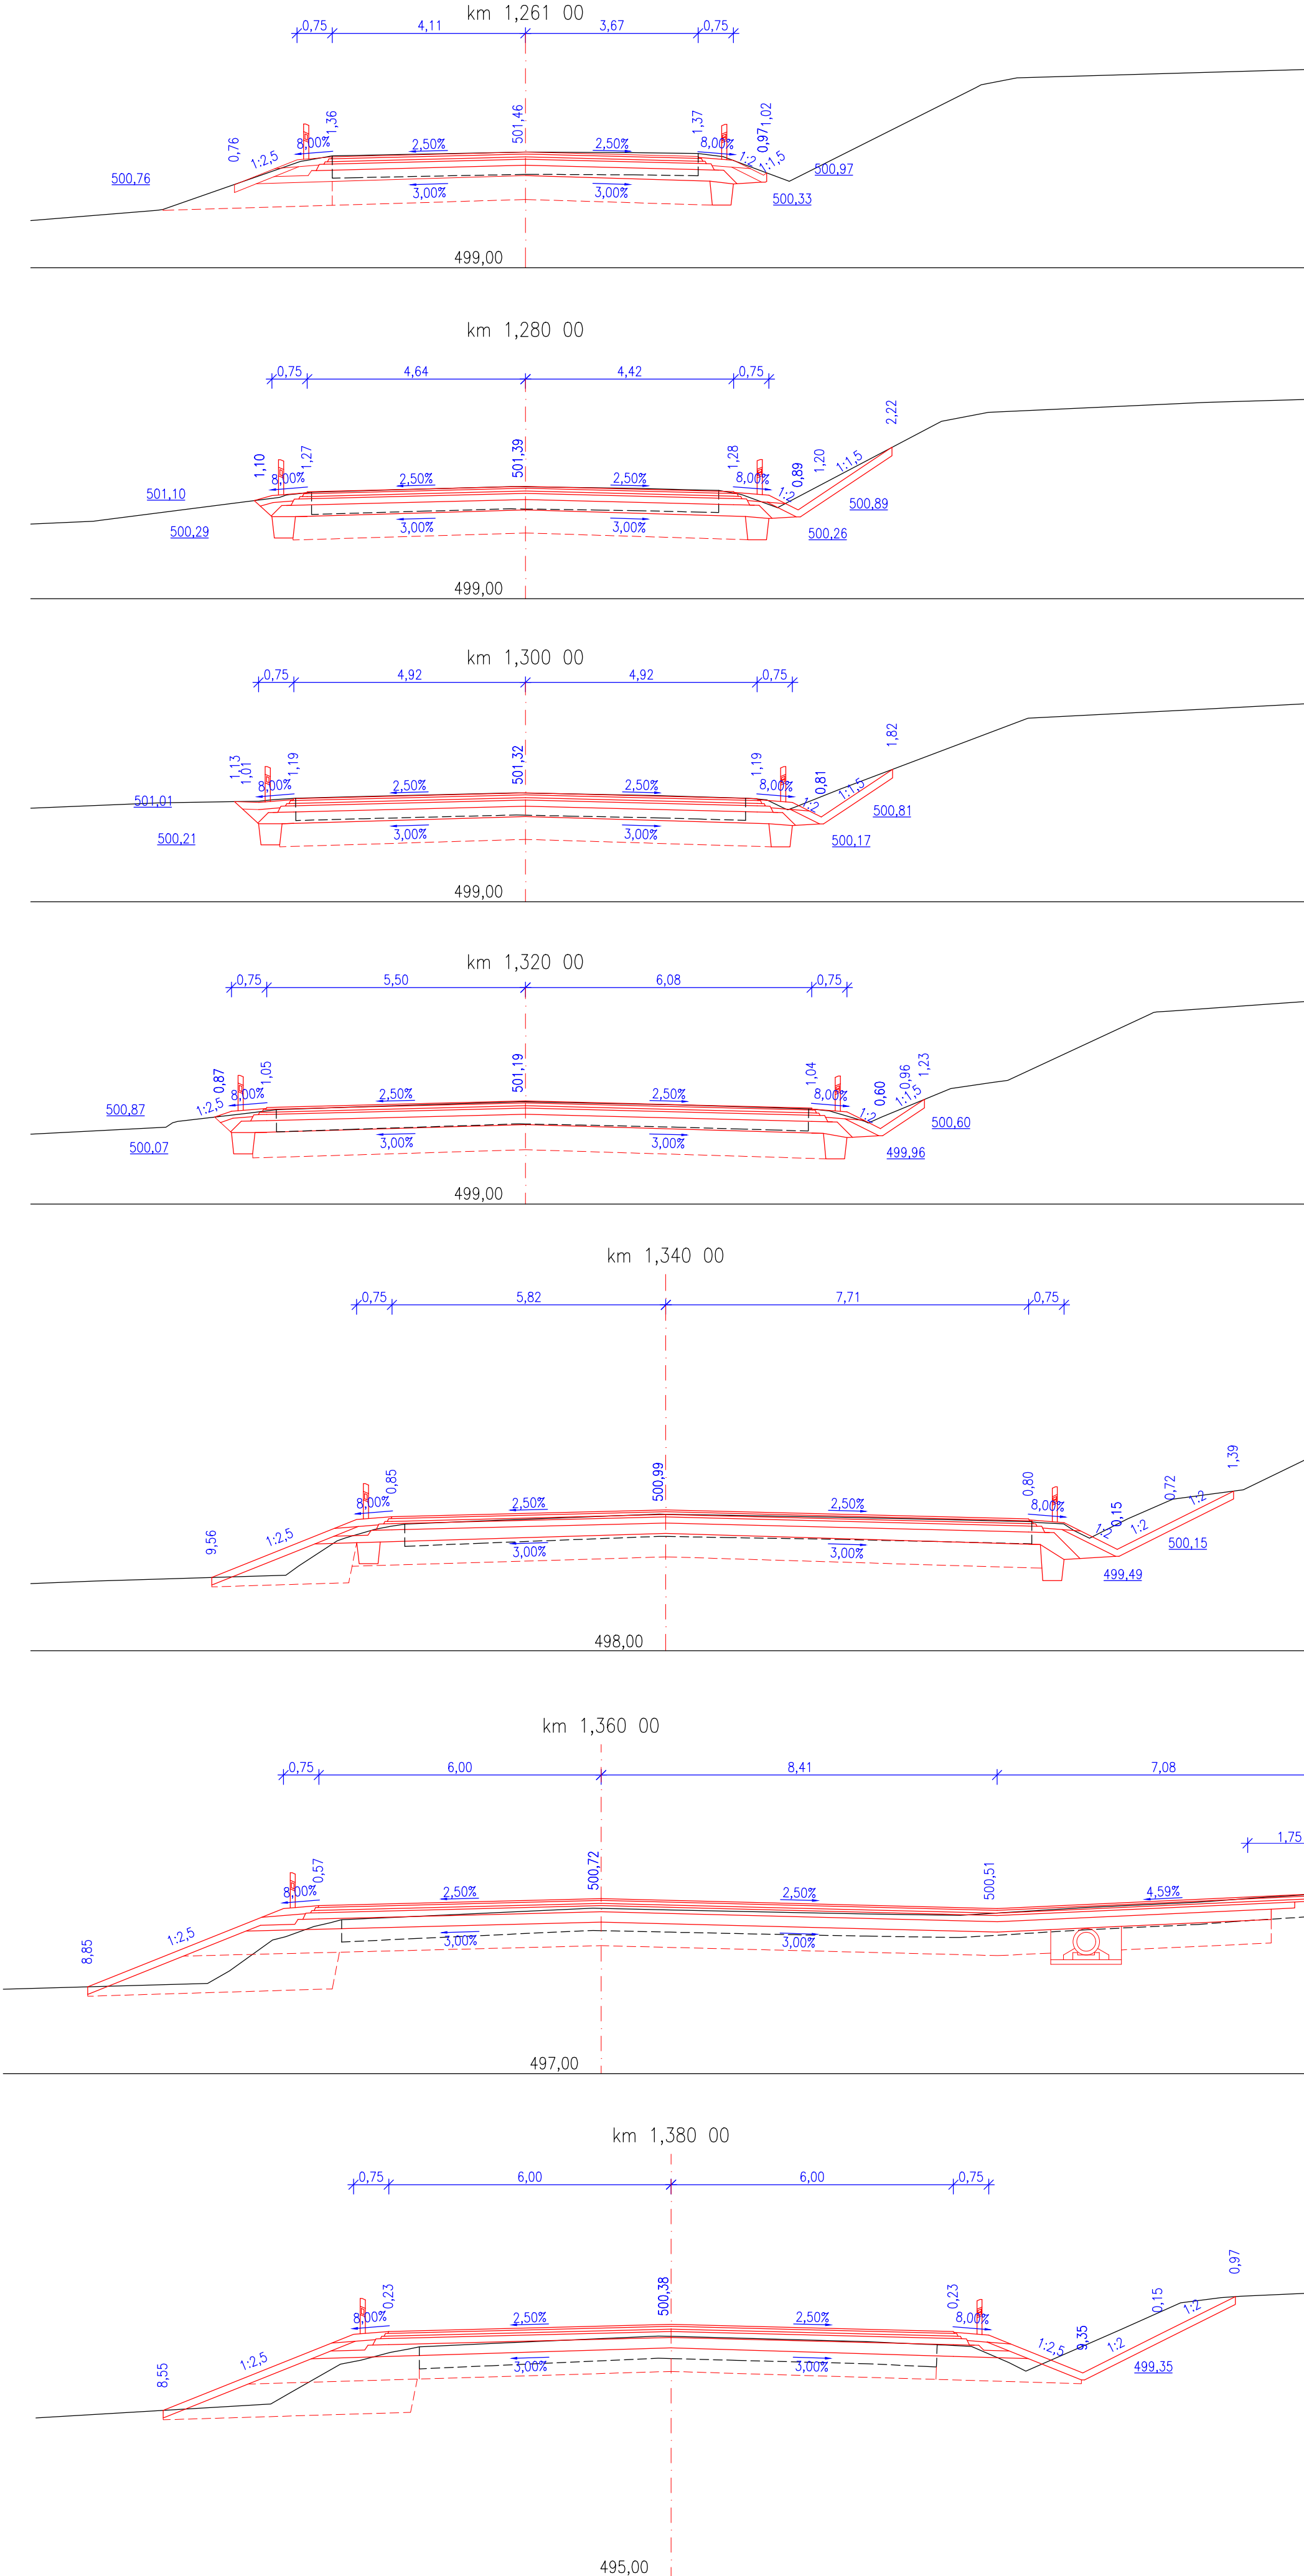

Výškový systém Ball p.v.				Souřadný systém S-JTSK								
Sweco Hydroprojekt a.s. Ústředí Praha Táborská 31, 140 16 Praha 4; praha@sweco.cz; www.sweco.cz				<div>SWECO</div> 								
VYPRACOVAL	Bc. Müller 	HIP	Ing. Šáček	T. KONTROLA	Ing. Landa							
PROJEKTANT	Ing. Šáček 	ŘEDITEL DIVIZE	Ing. Charvátová 	DATUM	07/2021							
OBJEDNATEL	Kraj Vysočina			OKRES	Třebíč							
AKCE:				ČÍSLO ZAKÁZKY	12-0111-0103							
II/360 Trnava - Rudíkov, 1. stavba				STUPEŇ	PDPS							
				FORMÁT	10 A4							
				MĚŘITKO	1:100							
ČÁST STAVBY				ARCHIVNÍ ČÍSLO	002002/21/1							
				PŘÍLOHA:				SOÚPS	SO 101			
								Příčné řezy - SO 101 - 1. část				ČÍSLO PŘÍLOHY

Tato dokumentace včetně všech příloh (s výjimkou dat poskytnutých objednatelem) je duševním vlastnictvím akciové společnosti Sweco Hydroprojekt a.s. Objednatel této dokumentace je oprávněn ji využít k účelům výstavby a uzavřené smlouvy bez jakéhokoli omezení. Jiné osoby (jak fyzické, tak právnické) nejsou bez předchozího výslovného souhlasu objednatele oprávněny tuto dokumentaci ani její části jakkoli využívat, kopírovat (ani jiným způsobem rozmnožovat) nebo zřizovat dalšími osobám.
Poznámka: Podpisy zpracovatelů jsou přilpěny pouze k výskru číslo 01 nebo originálu přílohy (matrice).