



**II/360 TRNAVA - RUDÍKOV, 1. STAVBA
KOORDINAČNÍ SITUACE - 2. ČÁST
M 1:500**

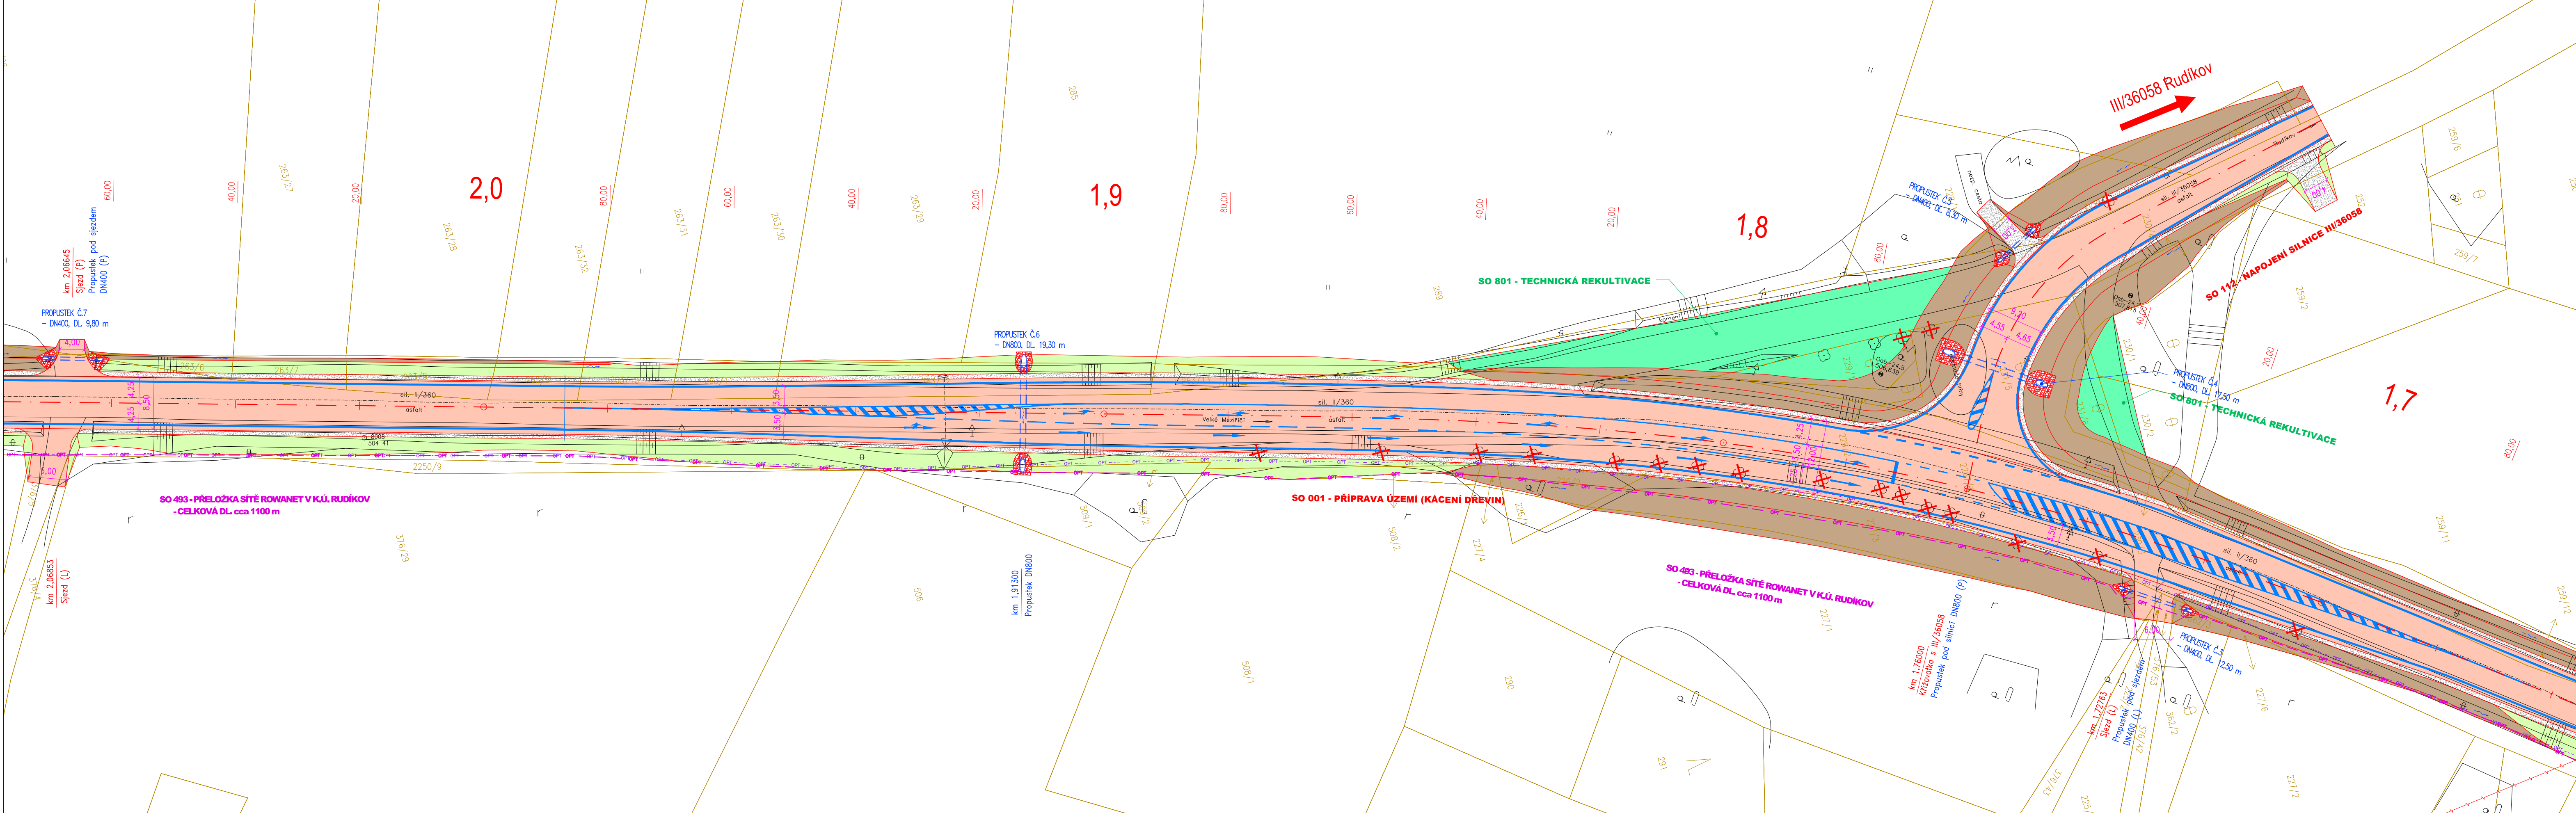

KLAD LISTŮ

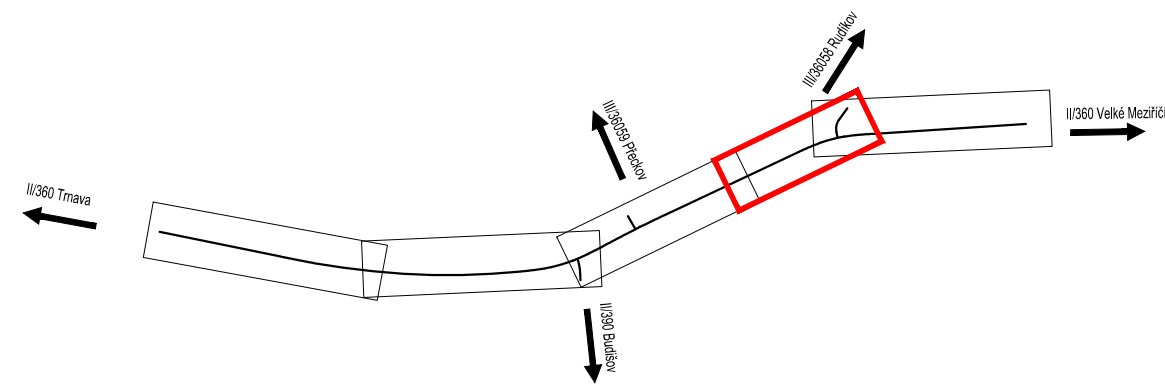

LEGENDA

- | | |
|---|-------------------------|
|  | STÁVAJÍCÍ STAV |
|  | NARŮZENÝ STAV |
|  | KATASTRÁLNÍ ČLENĚNÍ |
|  | OSA |
|  | VODOROVNÉ DOPRAVNÍ ZNA |
|  | SVODIDLO |
|  | ZABRADLÍ |
|  | DRENÁŽ |
|  | KÁCENÍ DŘEVIN |
|  | NÁHRADNÍ VÝSADBA |
| | |
|  | VOZOVKA |
|  | NEZP. KRAJNICE/SJEZDY |
|  | VÝKOP |
|  | NÁSPY |
|  | REKULTIVACE/TER. OPRAVY |
|  | CHODNÍK |
|  | OPRAVY OSSPO |
|  | ŽLABOVKA/BET. KONSTRUK |
|  | OPĚVNĚNÍ KAMENEM |

SEZNAM STAVEBNÍCH OBJEKTŮ

- SO 001 - PŘÍPRAVA ÚZEMÍ
SO 101 - SILNICE II/360 OD ZÚ PO SIL. II/
SO 102 - SILNICE II/360 OD SIL. II/390 PO
SO 112 - NAPOJENÍ SILNICE III/36058
SO 113 - NAPOJENÍ SILNICE II/390
SO 121 - ZASTÁVKA PŘECKOV ROZC.

LEGENDA STÁVAJÍCÍCH INŽENÝRSKÝCH SÍTÍ:

- 
 SĎĽAČACÍ KABEĽ PODZEMNÝ ZÁMĚŘENÉ (ČETIN)
 SĎĽAČACÍ KABEĽ NEPROVOZOVANÉ (ČETIN)
 SĎĽAČACÍ KABEĽ PODZEMNÝ (OŽI)
- 
 OPTICKÉ KABEĽ PODZEMNÝ ROWANET (PRVNÍ TELEFONNÍ)
 OPTICKÉ KABEĽ PODZEMNÝ ROWANET (PRVNÍ TELEFONNÍ)
- 
 VEDENÍ VN NADZEMNÍ (E.ON)
 VEDENÍ VN NADZEMNÍ (ČEPS)
 MIKROVLNÉ SPOJE (VODAFONE)

LEGENDA PŘEKLÁDANÝCH SÍTÍ

- — — OPT — — — OPT — PŘELOŽKA SÍŤE ROWANET (PRVNÍ TELEFONN

Sweco Hydroprojekt a.s. Ústředí Praha Tábořská 31, 140 16 Praha 4; praha@sweco.cz ; www.sweco.cz				SWECO	
VYPRACOVAL	Ing. Sáček	HIP	Ing. Sáček	T. KONTROLA	Ing. Landa
PROJEKTANT	Ing. Sáček <i>Sáček</i>	ŘEDITEL DIVIZE	Ing. Charvátová <i>Ch</i>	DATUM	07/2021
OBJEDNATEL	Kraj Vysočina			OKRES	Třebíč
II/360 Trnava - Rudíkov, 1. stavba				ČÍSLO ZAKÁZKY	12-0111-0103
				STUPEŇ	PDPS
				FORMÁT	6 A4
				MĚŘÍTKO	1:500
				ARCHIVNÍ ČÍSLO	000173/21/1
ČÁST STAVBY				SOIPS	
Koordináční situace - 2. část				ČÍSLO PŘÍLOHY	C.2.2

Tato dokumentace včetně všech příloh (s výjimkou dat poskytnutých objednatелеm) je duševním vlastnictvím akciové společnosti Sweco Hydroprojekt a.s. Objednatel této dokumentace je oprávněn ji využít k účelům výpůjčivým z uzavřených smluv bez jakéhokoli omezení. Jiné osoby (jak fyzické, tak právnické) nejsou bez předchozího výslovného souhlasu objednatele oprávněny tuto dokumentaci ani její části jakkoli využívat, kopírovat (ani jiným způsobem rozmnožovat) nebo zpřístupnit dalším osobám.

Poznámka: Podpisy zpracovatelů jsou připojeny pouze k výstisku číslo 01 nebo originálů přílohy (matriční).