



II/360 TRNAVA - RUDÍKOV, 1. STAVBA
SITUACE DOPRAVNÍHO ZNAČENÍ - 3. ČÁST
M 1:500

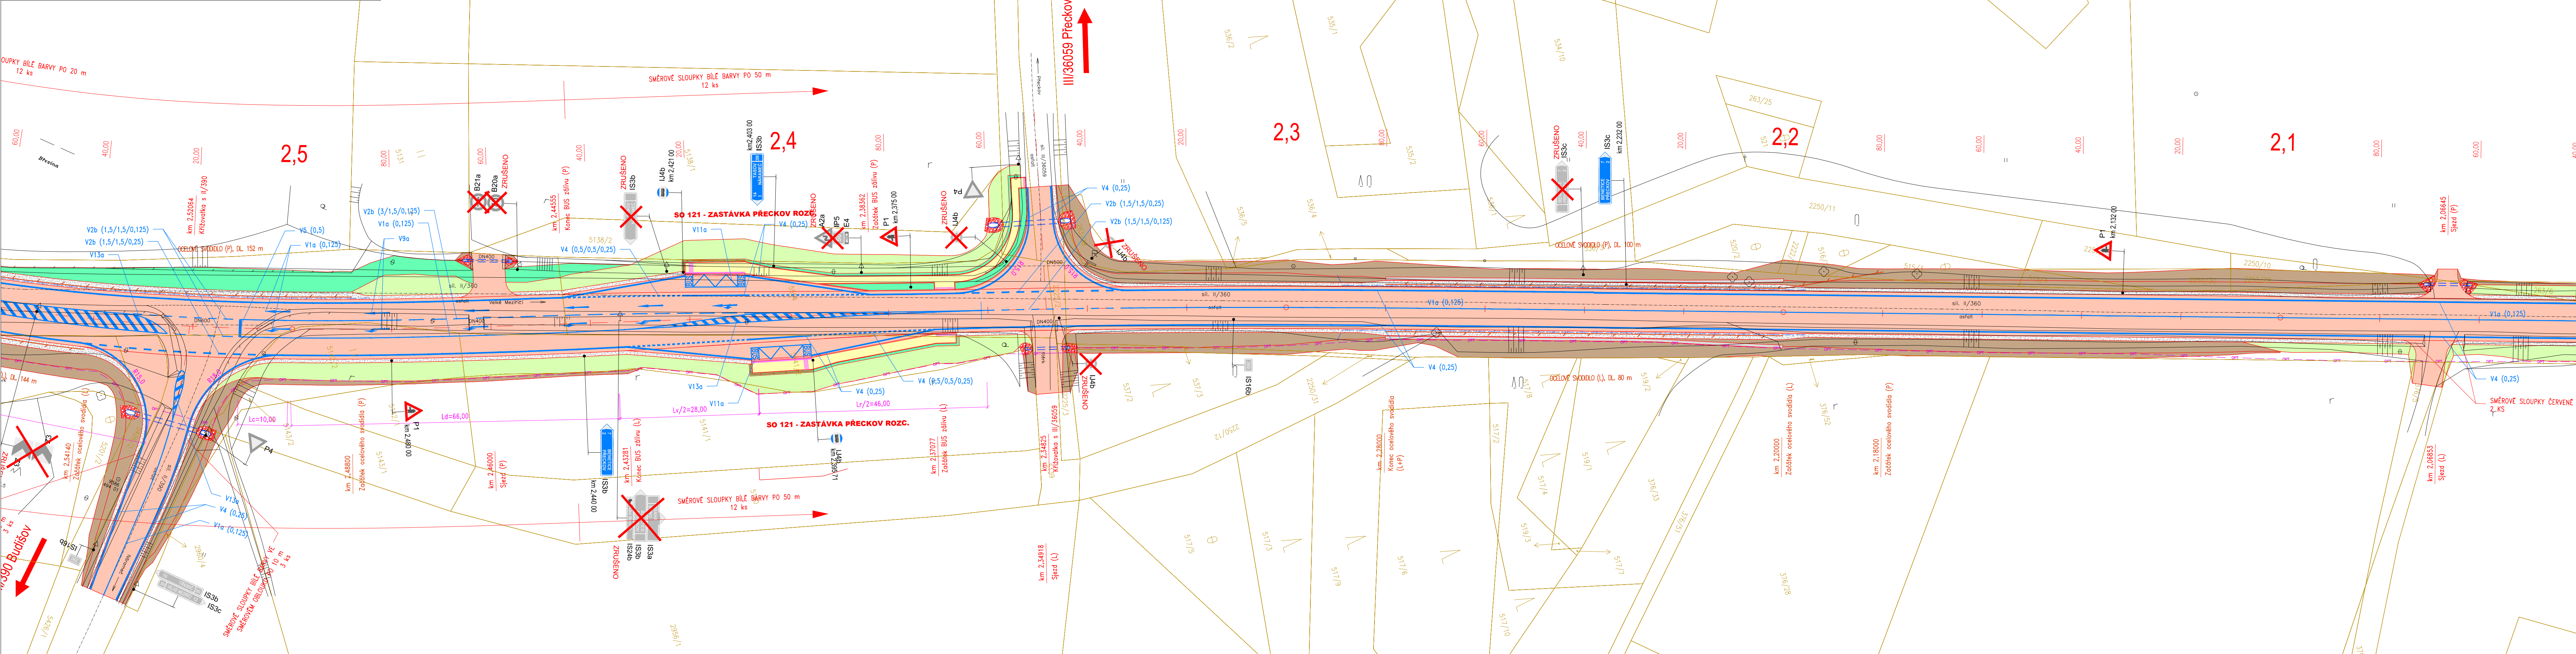

KLAD LISTŮ:

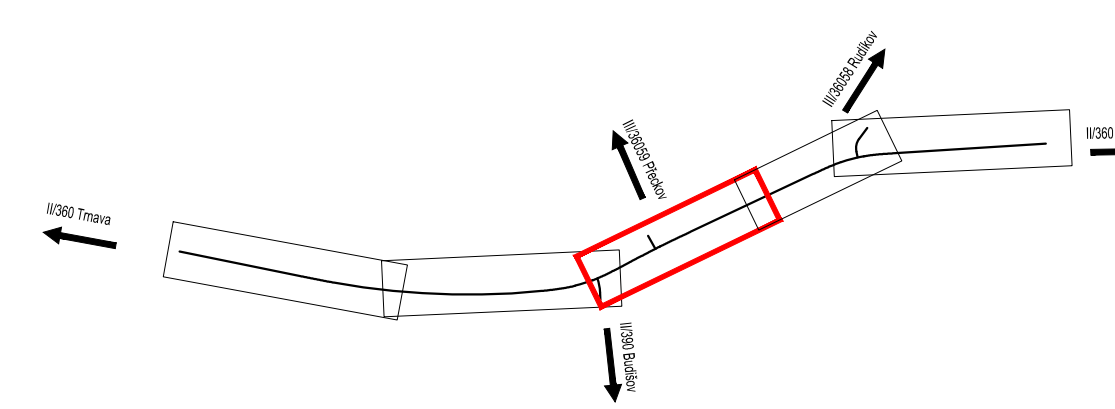

LEGENDA

- STÁVAJÍCÍ STAV
- NAVŘENÝ STAV
- KATASTRÁLNÍ ČLENĚNÍ
- OSA
- SVODIDLO
- ZABRADLÍ
- KÁCENÍ DŘEVIN
- NAHRADNÍ VÝSADBA

LEGENDA DOPRAVNÍHO ZNAČENÍ

- VODROVNÉ DOPRAVNÍ ZNAČENÍ
- STÁVAJÍCÍ SVISLÉ DOPRAVNÍ ZNAČENÍ
- STÁVAJÍCÍ SVISLÉ DOPRAVNÍ ZNAČENÍ - ZRUŠENO
- NOVĚ NAVŘENÉ SVISLÉ DOPRAVNÍ ZNAČENÍ

POZNÁMKA:

STÁVAJÍCÍ SVISLÉ DOPRAVNÍ ZNAČENÍ, KTERÉ SE NERUŠÍ, BUDE VYMĚNĚNO ZA NOVÉ A POLOHOVÉ PŘESUNUTO S OHLEDEM NA NAVŘENÉ SMĚROVÉ ŘEŠENÍ PŘEDMĚTNÝCH KOMUNIKACÍ, A TO TAK, ABY BYL SPLNĚN BEZPEČNOSTNÍ ODPÚST OD KOMUNIKACE.

Výškový systém Balt p.v.				Souřadný systém S-JTSK			
Sweco Hydroprojekt a.s. Ústředí Praha Táborská 31, 140 16 Praha 4; praha@sweco.cz; www.sweco.cz				<div>SWECO</div> 			
VYPRACOVAL	Ing. Sáček	HIP	Ing. Sáček	T. KONTROLA	Ing. Landa		
PROJEKTANT	Ing. Sáček 	ŘEDITEL DIVIZE	Ing. Charvátová 	DATUM	07/2021		
OBJEDNATEL	Kraj Vysočina			OKRES	Třebíč		
AKCE:	II/360 Trnava - Rudíkov, 1. stavba			ČÍSLO ZAKÁZKY	12-0111-0103		
STUPEŇ				PDPS			
FORMÁT				7 A4			
MĚŘÍTKO				1:500			
ARCHIVNÍ ČÍSLO				000112/21/1			
SO/PS							
ČÁST STAVBY				ČÍSLO PŘÍLOHY	C.3.3		
PŘÍLOHA:	Situace dopravního značení - 3. část						

Tato dokumentace včetně všech příloh (s výjimkou dat poskytnutých objednatel) je duševním vlastnictvím akciové společnosti Sweco Hydroprojekt a.s. Objednatel této dokumentace je oprávněn ji využít k účelům vyplývajícím z uzavřené smlouvy bez jakéhokoli omezení. Jiné osoby (jak fyzické, tak právnické) nejsou bez předchozího výsledného souhlasu objednatel oprávněny tuto dokumentaci ani její části jakkoli využívat, kopírovat (ani jiným způsobem rozmnožovat) nebo zpřístupnit dalším osobám. Poznámka: Podpisy zpracovatelů jsou připojeny pouze k výškové číslu 01 nebo originálu přílohy (matrice).