



**II/360 TRNAVA - RUDÍKOV, 1. STAVBA
KOORDINAČNÍ SITUACE - 3. ČÁST
M 1:500**

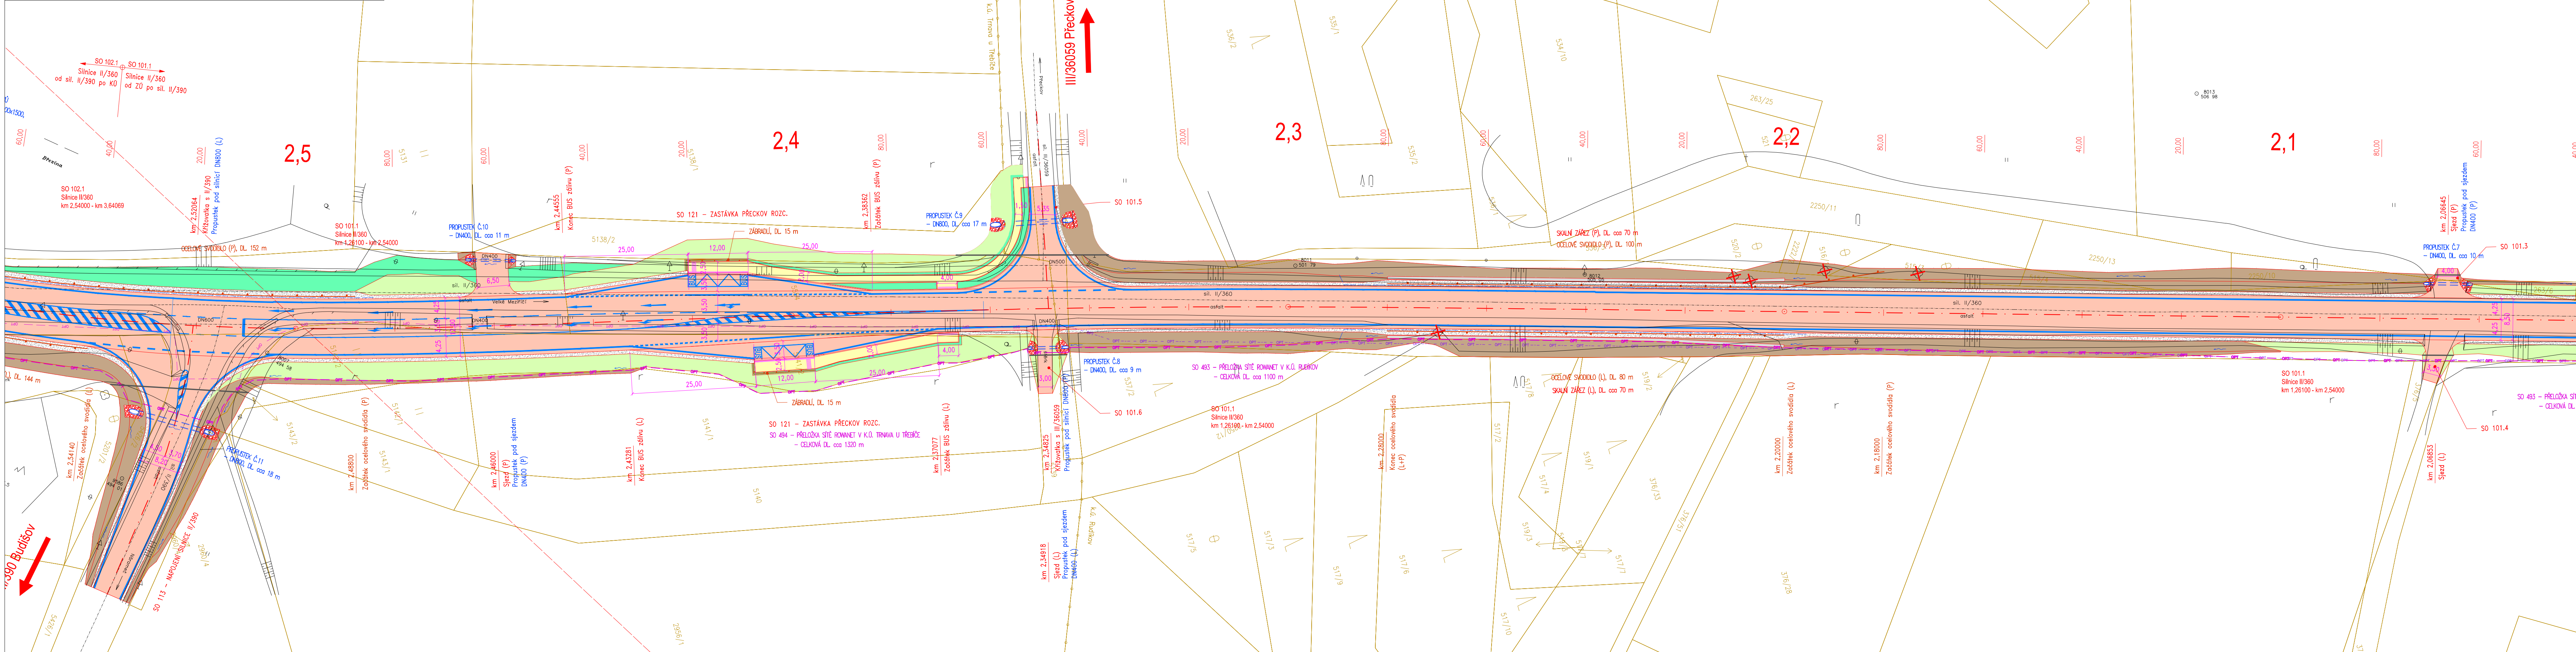

KLAD LISTŮ

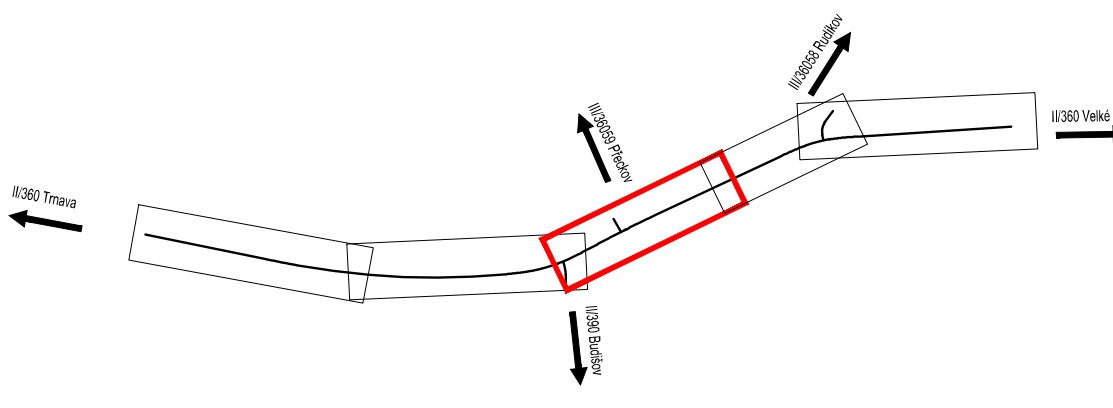

LEGENDA

-

SEZNAM STAVEBNÍCH OBJEKTŮ:


- | | |
|--|--|
| SO 001 – PŘÍPRAVA ÚZEMÍ | SO 493 – PŘELOŽKA SÍTĚ ROMANET V K.Ú. RUDKOV |
| SO 101 – SILNICE II/360 OD ŽD PO SIL. II/390 | SO 494 – PŘELOŽKA SÍTĚ ROMANET V K.Ú. TRNÁVA U TŘEBÍ |
| SO 102 – SILNICE II/360 OD ŽD II/390 PO KÚ | SO 801 – TECHNICKÁ REKULTIVACE |
| SO 112 – NÁPOJENÍ SILNICE III/36058 | SO 811 – NÁHRADNÍ VÝSADBA |
| SO 113 – NÁPOJENÍ SILNICE II/390 | |
| SO 121 – ZASTÁVKY PŘEČKOV ROZC. | |

LEGENDA STÁVAJÍCÍCH INŽENÝRSKÝCH SÍ

- | | |
|--|---|
| | SĎĽOVACÍ KABELY PODZEMNÍ ZAMĚŘENÉ (ČETIN) |
| | SĎĽOVACÍ KABELY NEPROVOZOVANÉ (ČETIN) |
| | SĎĽOVACÍ KABELY PODZEMNÍ (CIZI) |
| | OPTICKÉ KABELY PODZEMNÍ ROWANET (PRVNÍ TELEFONNÍ) |
| | OPTICKÉ KABELY NADZEMNÍ ROWANET (PRVNÍ TELEFONNÍ) |
| | VEDENÍ VN NADZEMNÍ (E.ON) |
| | VEDENÍ VN NADZEMNÍ (ČEPS) |
| | MIKROVLNNÉ SPOJE (VODAFONE) |

LEGENDA PŘEKLÁDANÝCH SÍTÍ:

- — — — — OPT — — — — — OPT — — — — — PŘELOŽKA SÍŤE ROWANET (PRVNÍ TELEFONNÍ)

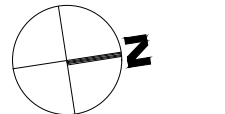

Výškový systém Balt p.v.

Sweco Hydroprojekt a.s. Ústředí Praha
Táborská 31, 140 16 Praha 4; praha@sweco.cz; www.sweco.cz

ný systém S-JTSK

/ECO 

VYPRACOVAL	Ing. Sáček	HIP	Ing. Sáček	T. KONTROLA	Ing. Landa
PROJEKTANT	Ing. Sáček <i>Saček</i>	ŘEDITEL DIVIZE	Ing. Charvátová <i>Ch</i>	DATUM	11/2020
OBJEDNATEL	Kraj Vysočina			OKRES	Třebíč
AKCE:				ČÍSLO ZAKÁZKY	12-0111-0101
				STUPEŇ	DSP
				FORMÁT	7 A4
				MĚŘÍTKO	1:500
				ARCHIVNÍ ČÍSLO	004678/20/1
ČÁST STAVBY				SO/PS	
PŘÍLOHA:					
Koordinační situace - 3. část				ČÍSLO PŘÍLOHY	C.3.3

Tato dokumentace včetně všech příloh (s výjimkou dat poskytnutých objednatелеm) je duševním vlastnictvím akciové společnosti Sweco Hydroprojekt a.s. Objednatel této dokumentace je oprávněn ji využít k účelům vyplývajícím z uzavřené smlouvy bez jakéhokoli omezení. Jiné osoby (jak fyzické, tak právnické) nejsou bez předchozího výslovného souhlasu objednatele oprávněny tuto dokumentaci ani její části jakkoli využívat, kopírovat (ani jiným způsobem rozmnožovat) nebo zpřístupnit dalším osobám.

Poznámka: Podpisy zpracovatelů jsou připojeny pouze k výstisku číslo 01 nebo originálu přílohy (matrici).