



**II/360 TRNAVA - RUDÍKOV, 1. STAVBA
SITUACE DOPRAVNÍHO ZNAČENÍ - 4. ČÁST
M 1:500**

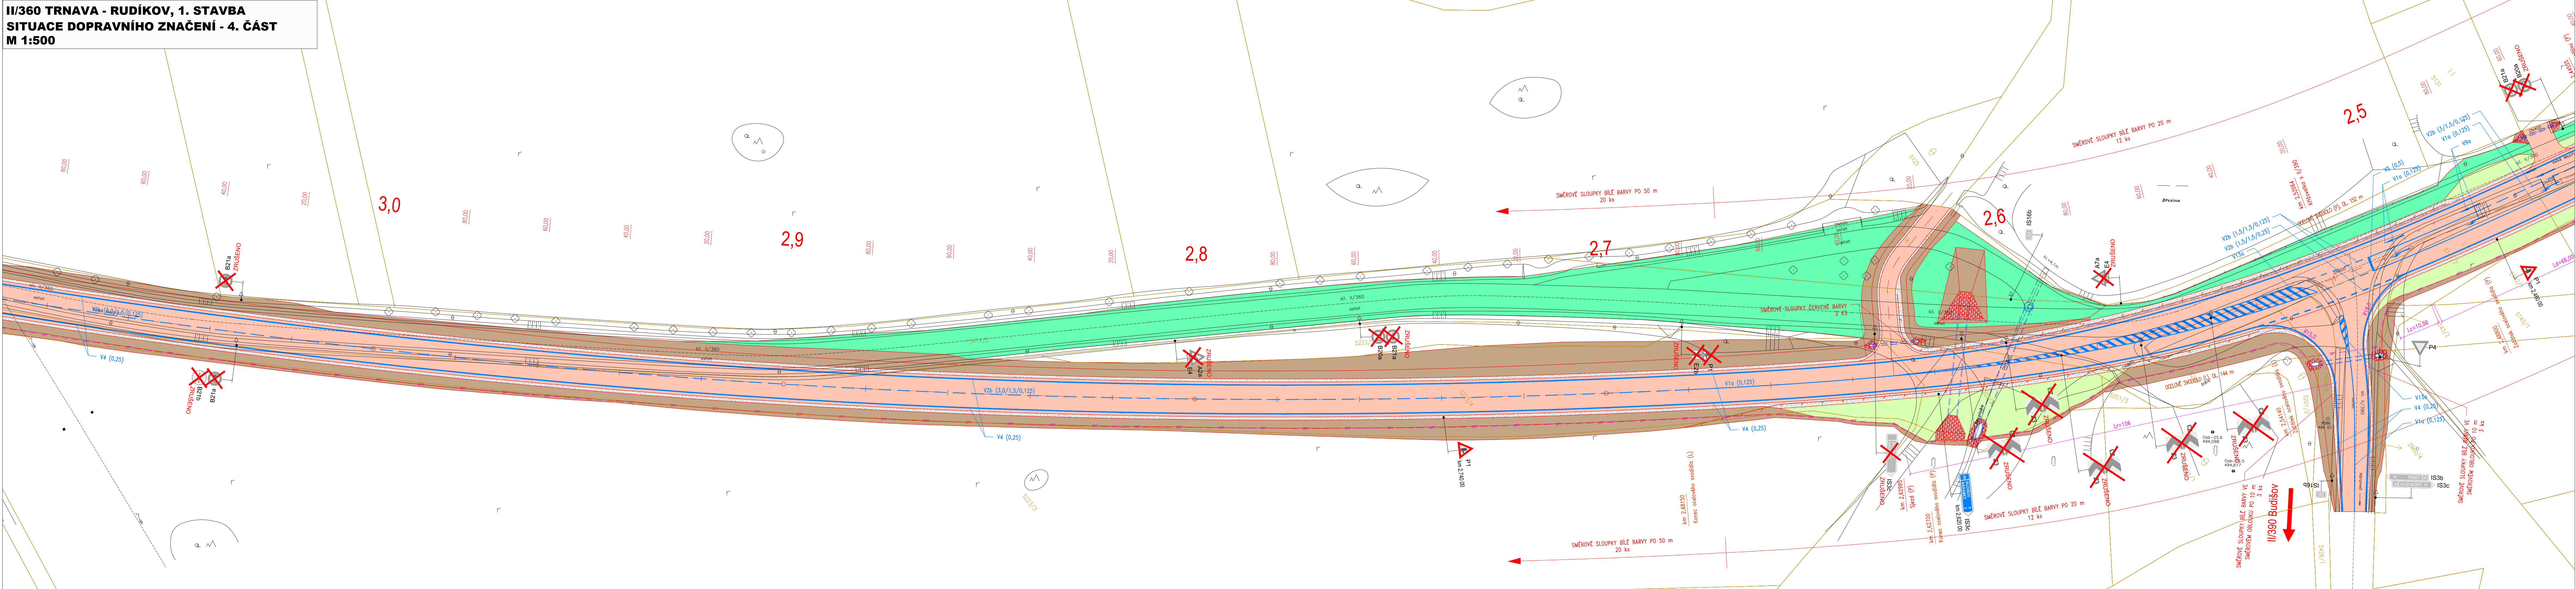




KLAD LISTŮ:

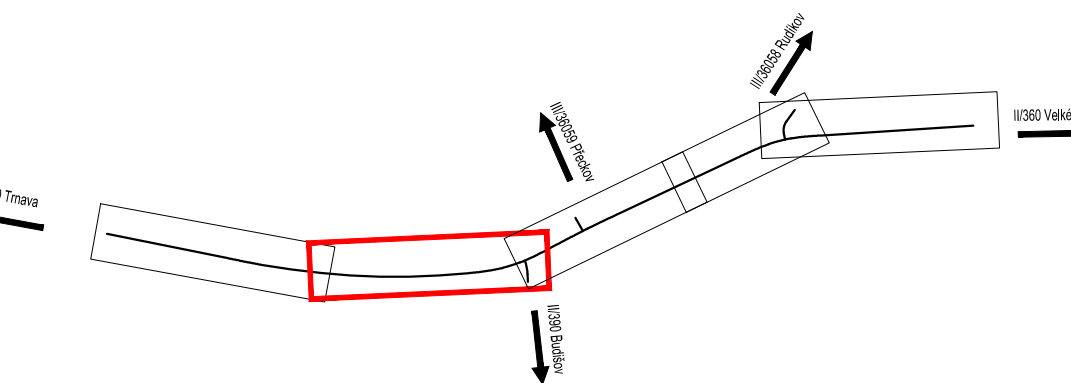

LEGENDA


- | | |
|---|---------------------|
|  | STÁVAJÍCÍ STAV |
|  | NAVŘZENÝ STAV |
|  | KATASTRÁLNÍ ČLENĚNÍ |
|  | OSA |
|  | SVODIDLO |
|  | ZÁBRADLÍ |
|  | KÁCENÍ DŘEVIN |
|  | NÁHRADNÍ VÝSADBA |

LEGENDA DOPRAVNÍHO ZNAČENÍ

- | | |
|---|---|
| VODOROVNÉ DOPRAVNÍ ZNAČENÍ | |
|  | STÁVAJÍCÍ SVISLÉ DOPRAVNÍ ZNAČENÍ |
|  | STÁVAJÍCÍ SVISLÉ DOPRAVNÍ ZNAČENÍ - ZRUŠENO |
|  | NOVĚ NAVRŽENÉ SVISLÉ DOPRAVNÍ ZNAČENÍ |

POZNÁMKA:

STAVAJÍCÍ SVISLÉ DOPRAVNÍ ZNAČENÍ, KTERÉ SE NERUŠÍ, BUDE VYMĚNĚNO ZA NOVÉ A POLOHOVÉ PŘESU OHLEDEM NA NAVRŽENÉ SMĚROVÉ ŘEŠENÍ PŘEDMĚTNÝCH KOMUNIKACÍ, A TO TAK, ABY BYL SPLNĚN BEZPĚČNOSTNÍ POKYNY OD KOMUNIKACE.

Výkový systém Balt p.v.				Souřadný systém S-JT/S				
Sweco Hydroprojekt a.s. Ústředí Praha Táborská 31, 140 16 Praha 4; praha@sweco.cz; www.sweco.cz				<div>SWECO</div> 				
VYPRACOVAL	Ing. Sáček	HIP	Ing. Sáček	T. KONTROLA	Ing. Landa			
PROJEKTANT	Ing. Sáček <i>Saček</i>	ŘEDITEL DIVIZE	Ing. Charvátová <i>Ch</i>	DATUM	07/2021			
OBJEDNATEL	Kraj Vysočina			OKRES	Třebíč			
AKCE: II/360 Trnava - Rudíkov, 1. stavba				ČÍSLO ZAKÁŽKY			12-0111-0103	
				STUPEŇ			PDPS	
				FORMÁT			8 A4	
				MĚŘÍTKO			1:500	
				ARCHIVNÍ ČÍSLO			000113/21/1	
ČÁST STAVBY				SOIPS				
PŘÍLOHA:				ČÍSLO PŘÍLOHY			C.3.4	
Situace dopravního značení - 4. část								

Tato dokumentace včetně všech příloh (s výjimkou dat poskytnutých objednatелеm) je duševním vlastnictvím akciové společnosti Sweco Hydroprojekt a.s. Objednatel této dokumentace je oprávněn ji využít k účelům vyplývajícím z uzavřené smlouvy bez jakéhokoli omezení. Jiné osoby (jak fyzické, tak právnické) nejsou bez předchozího výslovného souhlasu objednatele oprávněny tuto dokumentaci ani její části jakkoli využívat, kopírovat ani jiným způsobem rozmnožovat nebo zřizovat další osobám.

Poznámka: Podpisy zpracovatelé jsou připojeny pouze k výtisku číslo 01 nebo originálu přílohy (matrici).