



**II/360 TRNAVA - RUDÍKOV, 1. STAVBA  
SITUACE ROZHLEDŮ - 2. ČÁST  
M 1:500**

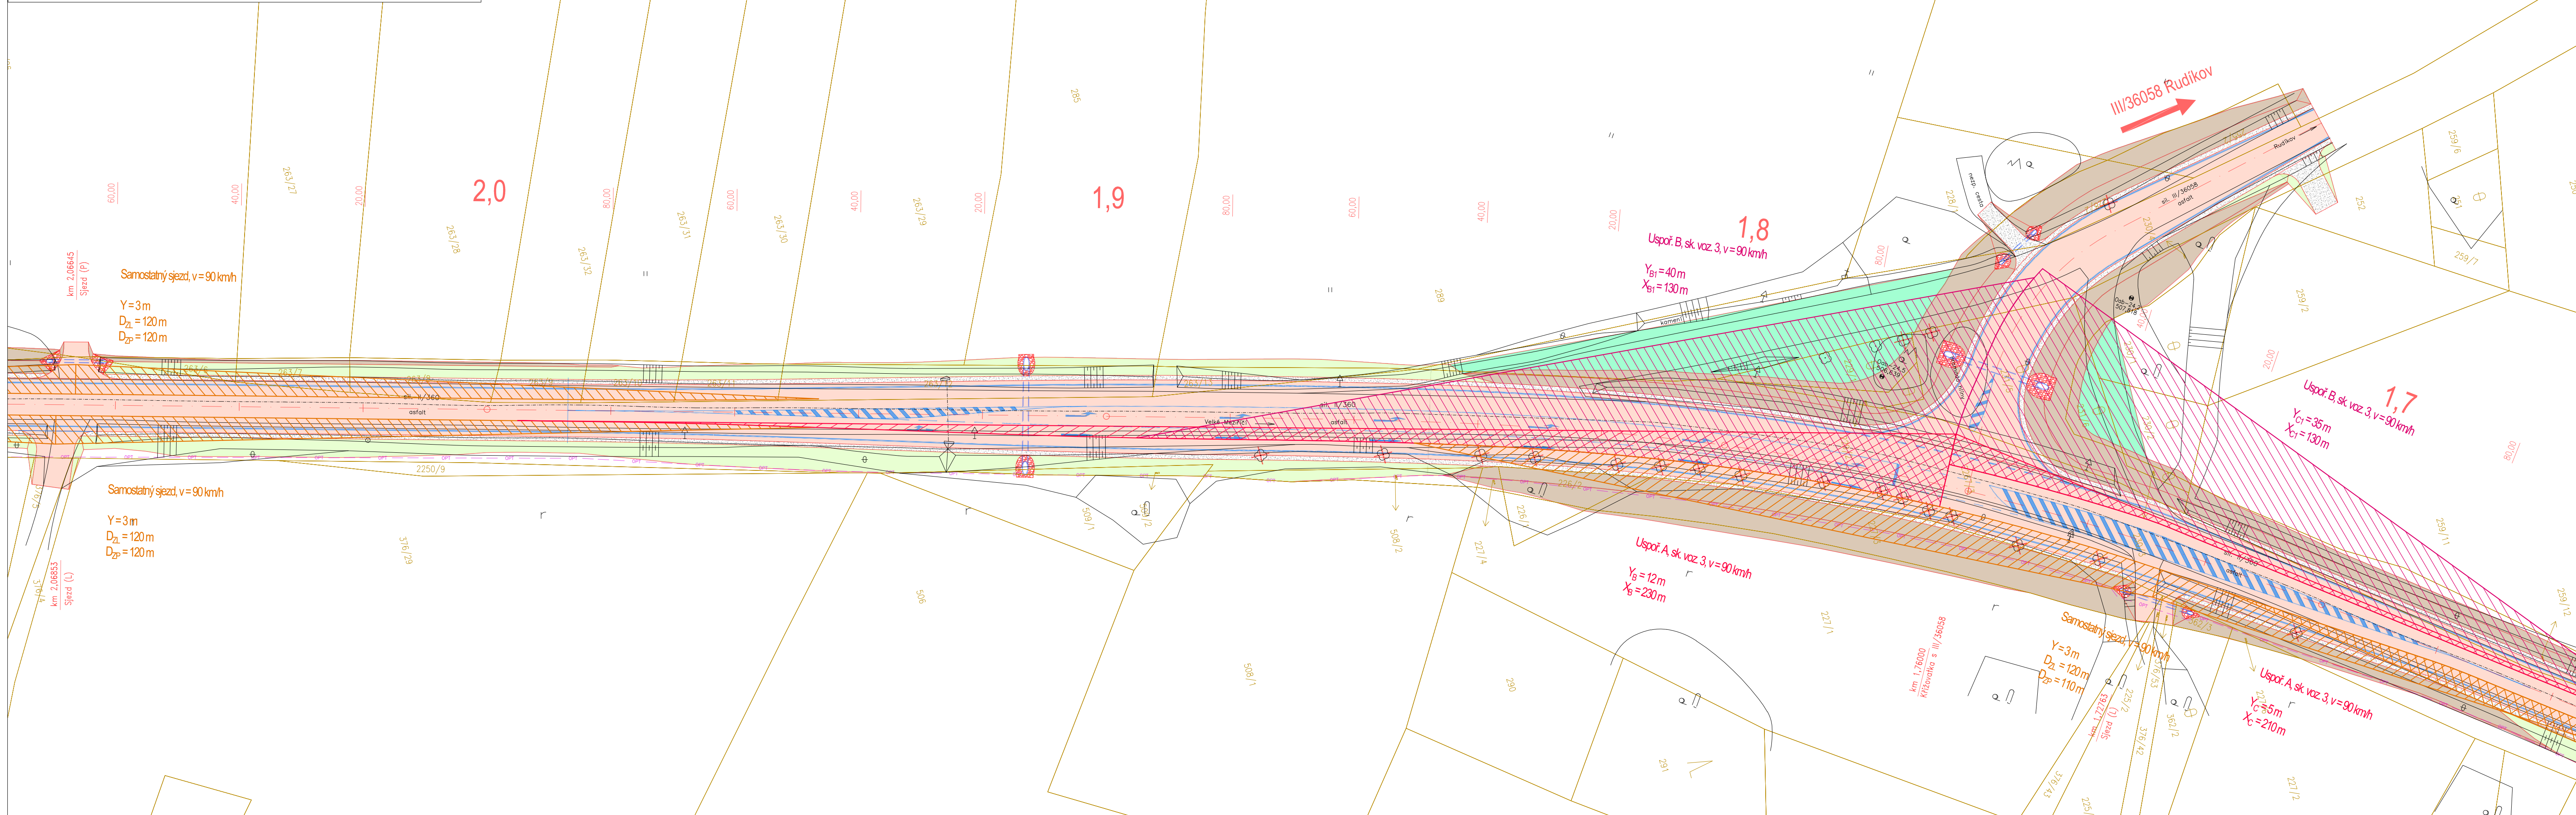



## KLAD LISTŮ

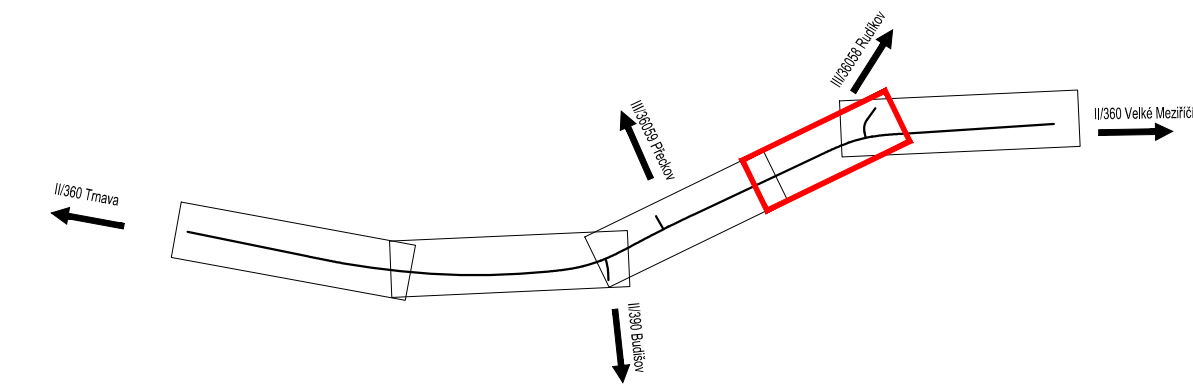



LEGENDA ROZHLEDŮ

KŘÍŽOVATKA K ČSP

-  PLOCHA ROZHLEDOVÉHO TROJÚHELNÍKU  
USPOŘADÁNÍ B – "DEJ PŘEDNOST V JIZDĚ"
-  PLOCHA ROZHLEDOVÉHO TROJÚHELNÍKU  
USPOŘADÁNÍ A – "STŮJ, DEJ PŘEDNOST V JIZDĚ"

NÁVRHOVÁ RYCHLOST  $v_n=90$  km/h  
VOZIDLA SKUPINY 3  
ROZHLEDOVÁ VZDÁLENOST VPRAVO  $X_B$   
ROZHLEDOVÁ VZDÁLENOST VLEVO  $X_C$   
VZDÁLENOST ROZHLEDOVÉHO BODU OD OSY JÍZDNÍHO PRUHU

## KŘIŽOVATKA III/36058 RUDÍKO

-  PLOCHA ROZHLEDOVÉHO TROJÚHELNÍKU  
USPOŘÁDÁNÍ B – "DEJ PŘEDNOST V JIZDĚ"
-  PLOCHA ROZHLEDOVÉHO TROJÚHELNÍKU  
USPOŘÁDÁNÍ A – "STŮJ, DEJ PŘEDNOST V



NÁVRHOVÁ RYCHLOST  $v_n=90$  km/h  
VOZIDLA SKUPINY 3  
ROZHLEDOVÁ VZDÁLENOST VPRAVO  $X_B$   
ROZHLEDOVÁ VZDÁLENOST VLEVO  $X_C$   
VZDÁLENOST ROZHLEDOVÉHO BODU OD OSY JÍZDNÍHO PRUHU

## SJEZDY ÚČELOVÝCH KOMUNIKACÍ, SAMOSTATNÉ SJEZDY

- 
- PLOCHA ROZHLEDOVÉHO TROJÚHELNÍ



NÁVRHOVÁ RYCHLOST  $v_n=90$  km/h  
ROZHLEDOVÁ VZDÁLENOST VPRAVO  $X_p, D_{zp}$   
ROZHLEDOVÁ VZDÁLENOST VLEVO  $X_l, D_{zl}$   
VZDÁLENOST ROZHLEDOVÉHO BODU OD HRANY JÍZDNÍHO PRUHU  $Y=3$

## KŘÍŽOVATKA III/36059 PŘECKO

-  PLOCHA ROZHLEDOVÉHO TROJÚHELNÍKU  
USPOŘÁDÁNÍ B – "DEJ PŘEDNOST V JÍZDĚ"
-  PLOCHA ROZHLEDOVÉHO TROJÚHELNÍKU  
USPOŘÁDÁNÍ A – "STŮJ, DEJ PŘEDNOST V JÍZDĚ"

NÁVRHOVÁ RYCHLOST  $v_n=90$  km/h  
VOZIDLA SKUPINY 2  
ROZHLEDOVÁ VZDÁLENOST VPRAVO  $x_B$   
ROZHLEDOVÁ VZDÁLENOST VLEVO  $x_C$   
VZDÁLENOST ROZHLEDOVÉHO BODU OD OSY JÍZDNÍHO PRUHU

## KŘÍŽOVATKA II/390 BUDIŠOV

-  PLOCHA ROZHLEDOVÉHO TROJÚHELNÍKU  
USPOŘÁDÁNÍ B – "DEJ PŘEDNOST V JIZDĚ"
-  PLOCHA ROZHLEDOVÉHO TROJÚHELNÍKU  
USPOŘÁDÁNÍ A – "STŮJ, DEJ PŘEDNOST V JIZDĚ"

NÁVRHOVÁ RYCHLOST  $v_n=90$  km/h  
VOZIDLA SKUPINY 3  
ROZHLEDOVÁ VZDÁLENOST VPRAVO  $x_B$   
ROZHLEDOVÁ VZDÁLENOST VLEVO  $x_C$   
VZDÁLENOST ROZHLEDOVÉHO BODU OD OSY JÍZDNÍHO PRUHU

Výškový systém Balt p.v.				Souřadný systém S-JTSK		
<div>Sweco Hydroprojekt a.s. Ústředí Praha Táborská 31, 140 16 Praha 4; praha@sweco.cz; www.sweco.cz</div>				<div>SWECO</div>		
VYPRACOVAL	Ing. Sáček	HIP	Ing. Sáček	T. KONTROLA	Ing. Landa	
PROJEKTANT	Ing. Sáček <i>Saček</i>	REDITEL DIVIZE	Ing. Charvátová <i>Ch</i>	DATUM	07/2021	
OBJEDNATEL	Kraj Vysočina			OKRES	Třebíč	
II/360 Třnava - Rudíkov, 1. stavba				AKCE:		
				ČÍSLO ZAKÁZKY		12-0111-0103
				STUPEŇ		PDPS
				FORMÁT		6 A4
				MĚŘITKO		1:500
				ARCHIVNÍ ČÍSLO		005440/21/1
ČÁST STAVBY				SO/PS		
PŘÍLOHA:		Situace rozhledů - 2. část		ČÍSLO PŘÍLOHY		H.1.2

Tato dokumentace včetně všech příloh (s výjimkou dat poskytnutých objednatelem) je duševním vlastnictvím akciové společnosti Sweco Hydroprojekt a.s. Objednatel této dokumentace je oprávněn ji využít k účelům vyplývajícím z uzavření smlouvy bez jakéhokoli omezení. Jiné osoby (jak fyzické, tak právnické) nejsou bez předchozího výslovného souhlasu objednatele oprávněny tuto dokumentaci ani její části jakkoli využívat, kopírovat (ani jiným způsobem rozmnožovat) nebo zřizovat dalšími osobám.

Poznámka: Podpisy zpracovatelů jsou připojeny pouze k výtisku číslo 01 nebo originálu přílohy (matrici).