


II/360 TRNAVA - RUDÍKOV, 1. STAVBA, VÁŽNÍ ZÓNA
VZOROVÝ PŘÍČNÝ ŘEZ - PŘÍJEZDOVÁ KOMUNIKACE
M 1:50

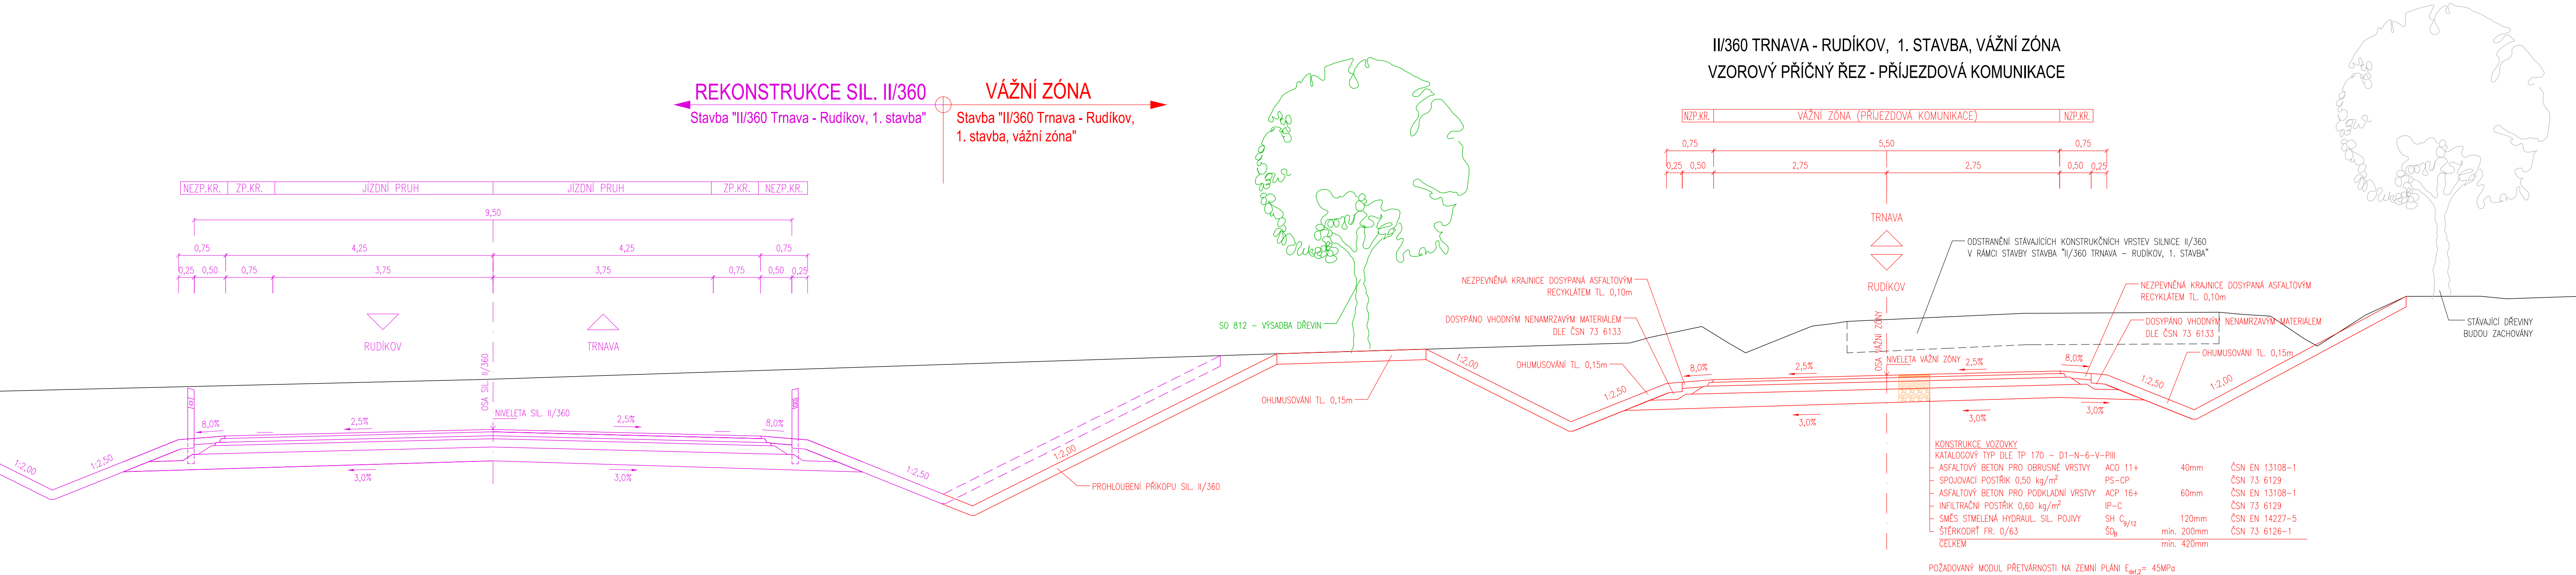

Výškový systém Balt p.v.

Souřadný systém S-JTSK

Sweco Hydroprojekt a.s. Ústředí Praha Táborská 31, 140 16 Praha 4; praha@sweco.cz; www.sweco.cz				<div>SWECO</div> 	
VYPRACOVAL	Ing. Sáček	HIP	Ing. Sáček	T. KONTROLA	Ing. Landa
PROJEKTANT	Ing. Sáček <i>Sáček</i>	ŘEDITEL DIVIZE	Ing. Charvátová <i>ok</i>	DATUM	08/2022
OBJEDNATEL	Kraj Vysočina			OKRES	Třebíč
AKCE: II/360 Trnava - Rudíkov, 1. stavba, vážní zóna				ČÍSLO ZAKÁZKY	12-0111-0303
				STUPEŇ	PDPS
				FORMÁT	5 A4
				MĚŘITKO	1:50
				ARCHIVNÍ ČÍSLO	004677/22/1
				ČÁST STAVBY	SO 114 - Vážní zóna
PŘÍLOHA: Vzorový příčný řez - plocha pro vážení				ČÍSLO PŘÍLOHY	D.1.4.2

Tato dokumentace včetně všech příloh (s výjimkou dat poskytnutých objednatelem) je duševním vlastnictvím akciové společnosti Sweco Hydroprojekt a.s. Objednatel této dokumentace je oprávněn ji využít k účelům vyplývajícím z uzavřené smlouvy bez jakéhokoli omezení. Jiné osoby (jak fyzické, tak právnické) nejsou bez předchozího výslovného souhlasu objednatele oprávněny tuto dokumentaci ani její části jakkoli využívat, kopírovat (ani jiným způsobem rozmnožovat) nebo zpřístupnit dalším osobám.
Poznámka: Podpisy zpracovatelů jsou připojeny pouze k výřisku číslo 01 nebo originálu přílohy (matrici).