



II/360 TRNAVA - RUDÍKOV, 1. STAVBA, VÁŽNÍ ZÓNA
KATASTRÁLNÍ SITUACE
M 1:500

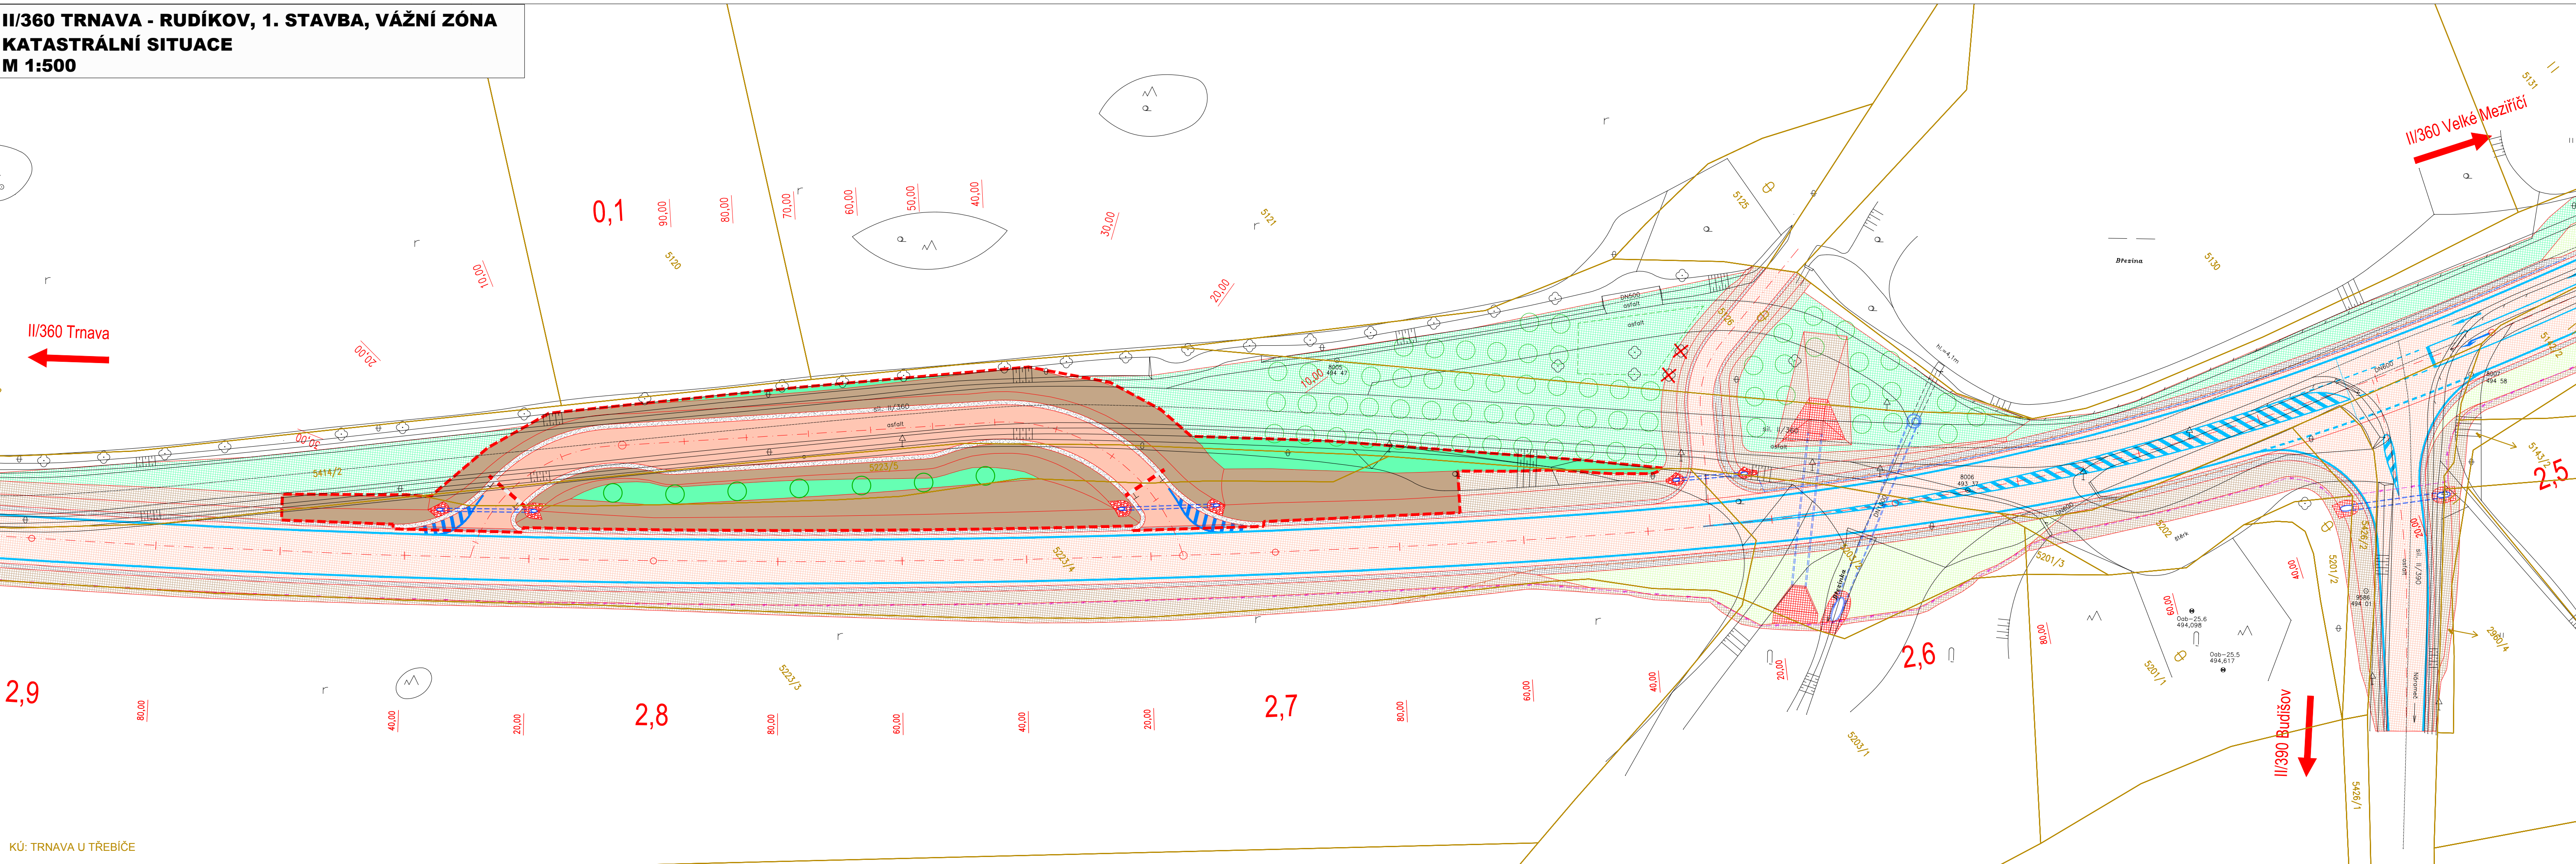

KÚ: TRNAVA U TŘEBÍČE

KLAD LISTŮ:

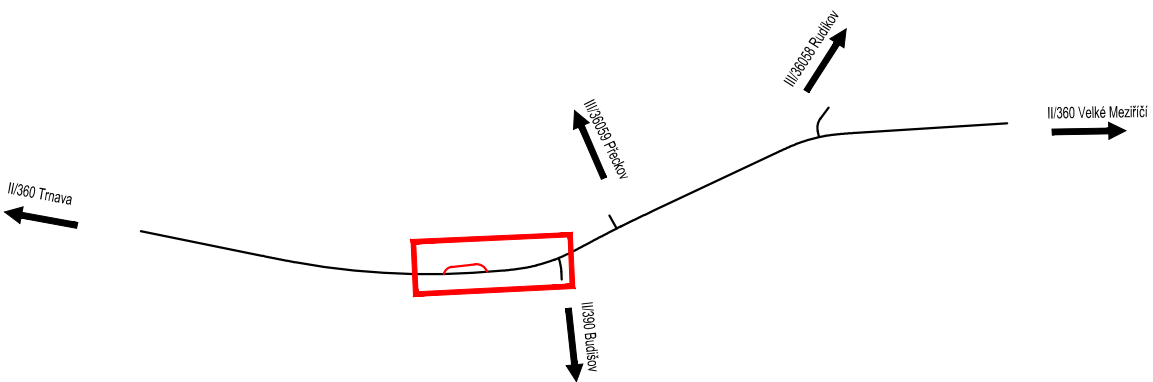

LEGENDA VÁŽNÍ ZÓNY:

Stavba "II/360 Trnava - Rudíkov, 1. stavba, vážná zóna"

- STÁVAJÍCÍ STAV
- NAVRŽENÝ STAV
- KATASTRÁLNÍ ČLENĚNÍ
- OSA
- VODOROVNÉ DZ
- HRANICE STAVBY

- NÁHRADNÍ VÝSADBA

- VOZOVKA
- NEZP. KRAJNICE/SJEZDY
- VÝKOP
- NÁSYP
- TERÉNNÍ ÚPRAVY
- OPEVNĚNÍ KAMENEM
- KAMENNÁ KOSTKA

LEGENDA SIL. II/360:

Stavba "II/360 Trnava - Rudíkov, 1. stavba"

- STÁVAJÍCÍ STAV
- NAVRŽENÝ STAV
- KATASTRÁLNÍ ČLENĚNÍ
- OSA
- VODOROVNÉ DZ
- SVODIDLO

- KÁCENÍ DŘEVIN
- NÁHRADNÍ VÝSADBA

- VOZOVKA
- NEZP. KRAJNICE/SJEZDY
- VÝKOP
- NÁSYP
- REKULTIVACE/TER. ÚPRAVY
- OPEVNĚNÍ KAMENEM

Výškový systém Balt p.v.

Souřadný systém S-JTSK

Sweco Hydroprojekt a.s. Ústředí Praha Táborská 31, 140 16 Praha 4; praha@sweco.cz; www.sweco.cz				<div>SWECO</div> 			
VYPRACOVAL	Ing. Sáček	HIP	Ing. Sáček	T. KONTROLA	Ing. Landa		
PROJEKTANT	Ing. Sáček	ŘEDITEL DIVIZE	Ing. Charvátová	DATUM	08/2022		
OBJEDNATEL	Kraj Vysočina			OKRES	Třebíč		
AKCE:				ČÍSLO ZAKÁZKY	12-0111-0303		
II/360 Trnava - Rudíkov, 1. stavba, vážní zóna				STUPEŇ	PDPs		
				FORMÁT	6 A4		
				MĚŘÍTKO	1:500		
				ARCHIVNÍ ČÍSLO	004619/22/1		
ČÁST STAVBY				SO/PS			
PŘÍLOHA:	Katastrální situace			ČÍSLO PŘÍLOHY	C.2		

Tato dokumentace včetně všech příloh (s výjimkou dat poskytnutých objednatelem) je duševním vlastnictvím akciové společnosti Sweco Hydroprojekt a.s. Objednatel této dokumentace je oprávněn ji využít k účelům vyplvajícím z uzavřené smlouvy bez jakéhokoli omezení. Jiné osoby (jak fyzické, tak právnické) nejsou bez předchozího výslovného souhlasu objednatele oprávněny tuto dokumentaci ani její části jakkoli využívat, kopírovat (ani jiným způsobem rozmnožovat) nebo zpřístupnit dalším osobám.
Poznámka: Podpisy zpracovatelů jsou připojeny pouze k výtisku číslo 01 nebo originálu přílohy (matriční).