


PODLAHOVÁ KONSTRUKCE GALERIE – PŮDORYS
M 1:50

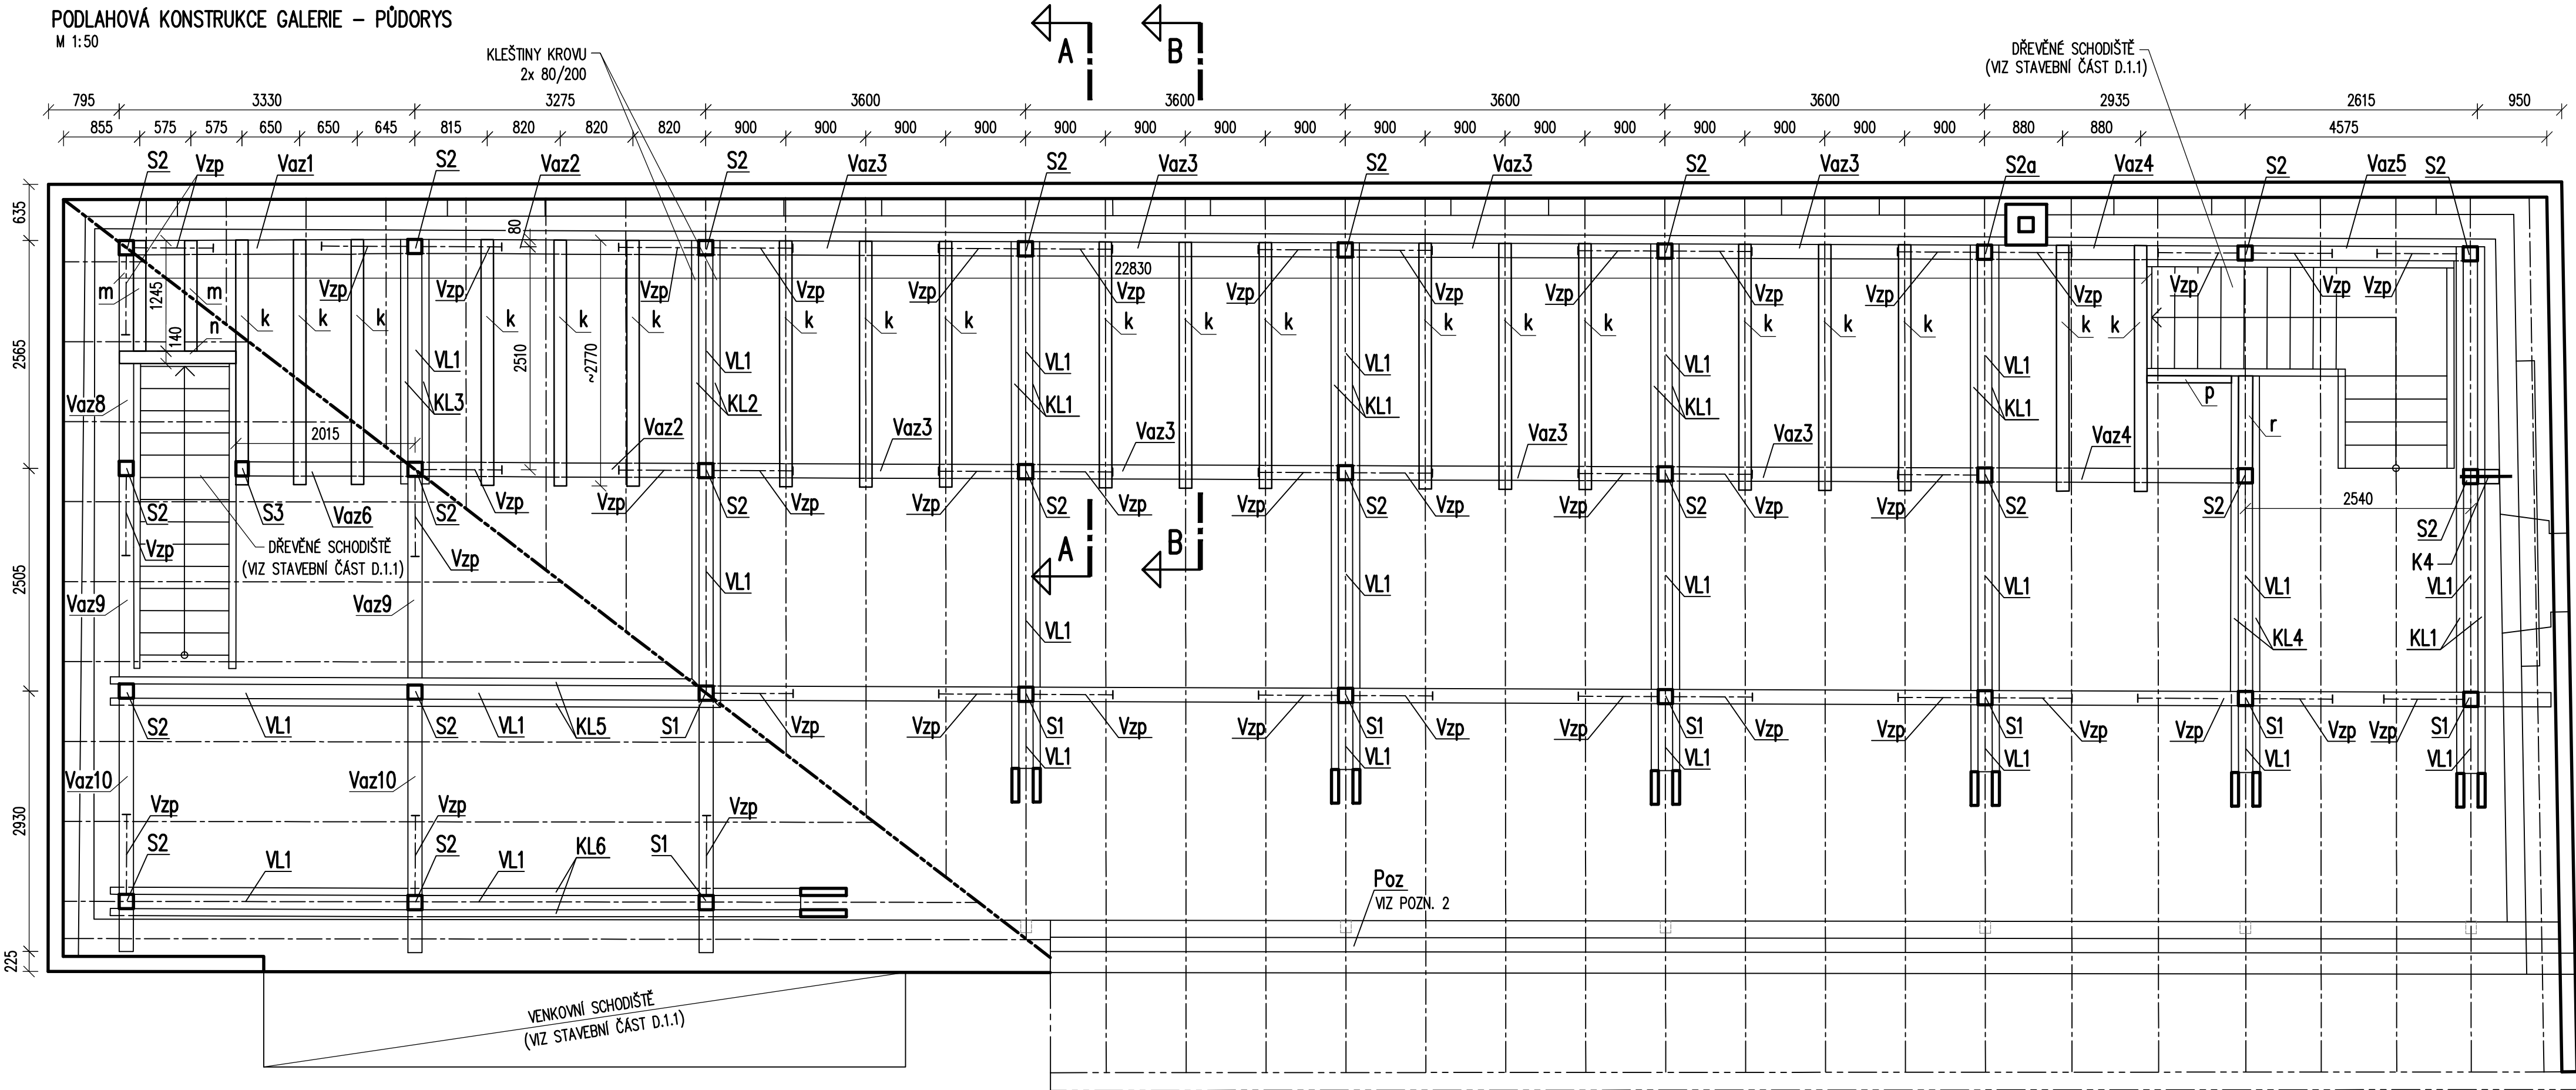


VÝPIS ŘEZIVA								
(uvedené délky je nutné přeměřit na stavbě!)								
Č.	PRVEK	ROZMĚRY (mm)			POČET	CELKOVÁ DĚLKA(m)	CELKOVÝ OBJEM (m ³)	POZNÁMKA
		ŠÍŘKA	VÝŠKA	DĚLKA				
k	trám	140	200	2770	20	55,40	1,55	
m	trám	140	200	1300	2	2,60	0,07	
n	trám	140	200	1380	1	1,38	0,04	
p	výměna	80	200	1050	1	1,05	0,02	
r	vložka	160	200	1050	1	1,05	0,03	
Prořez 10%						0,17		
Spoj. materiál 5%						0,09		
CELKEM						1,97		


PRVEK	CELKOVÝ PLOCHA (m2)	POZNÁMKA
Bednění fošny 50 mm	69	Hoblovaná - podlaha, max. mezery 5 mm

POZNÁMKA:
DŘEVĚNÉ PRVKY KROVU JSOU VYKÁZÁNY NA VÝKRESE KROVU Č. 07



ŘEZ A-A
PLNÁ VAZBA
M 1:50

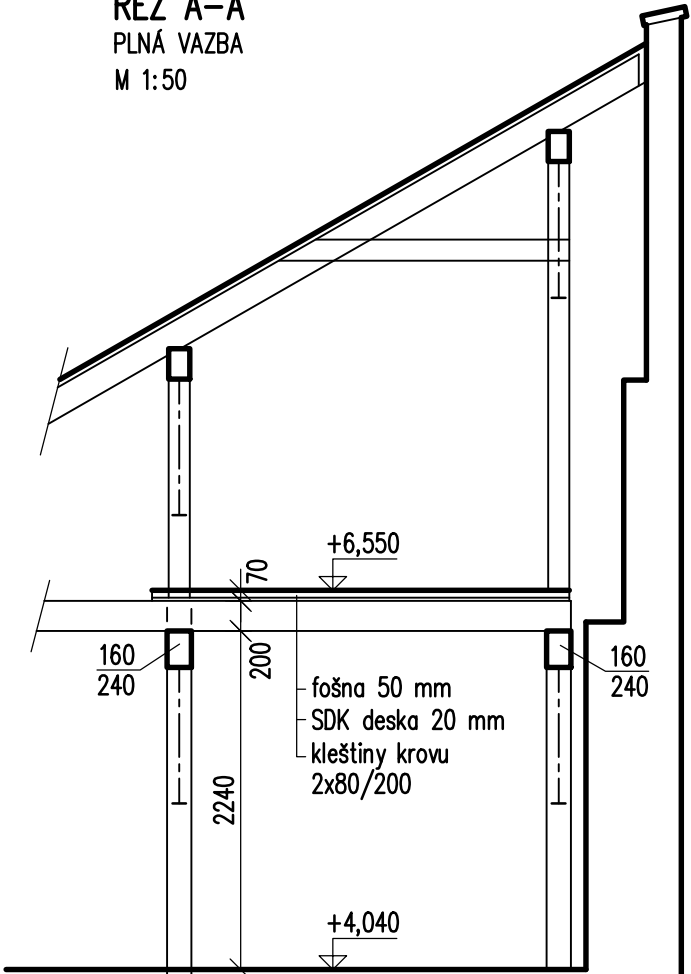

ŘEZ B-B
PRÁZDNÁ VAZBA
M 1:50

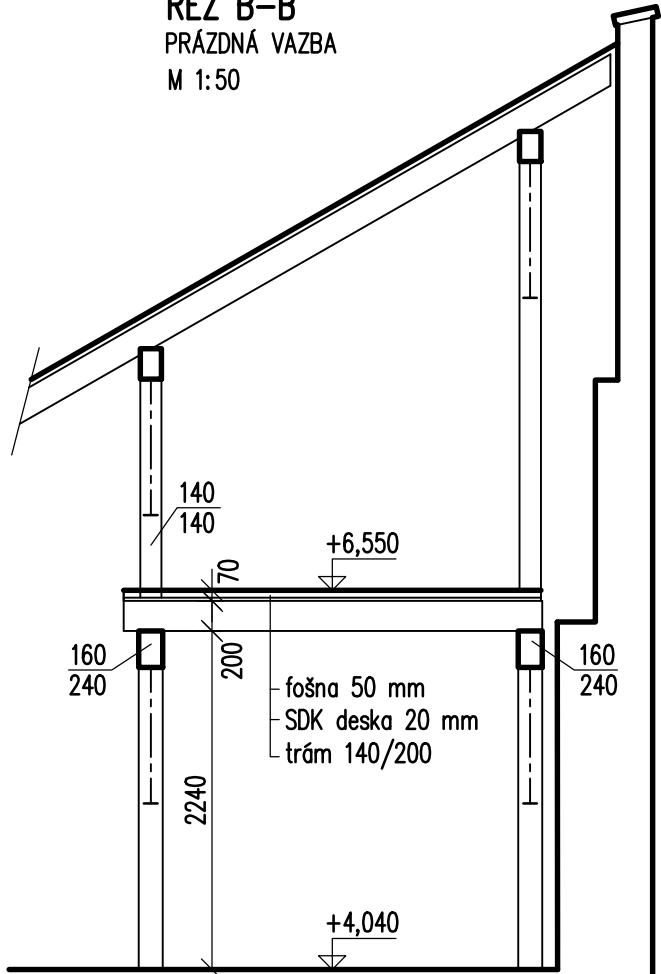

KOTVENÍ K4 (1 KS)
M 1:20

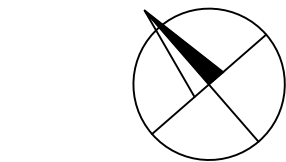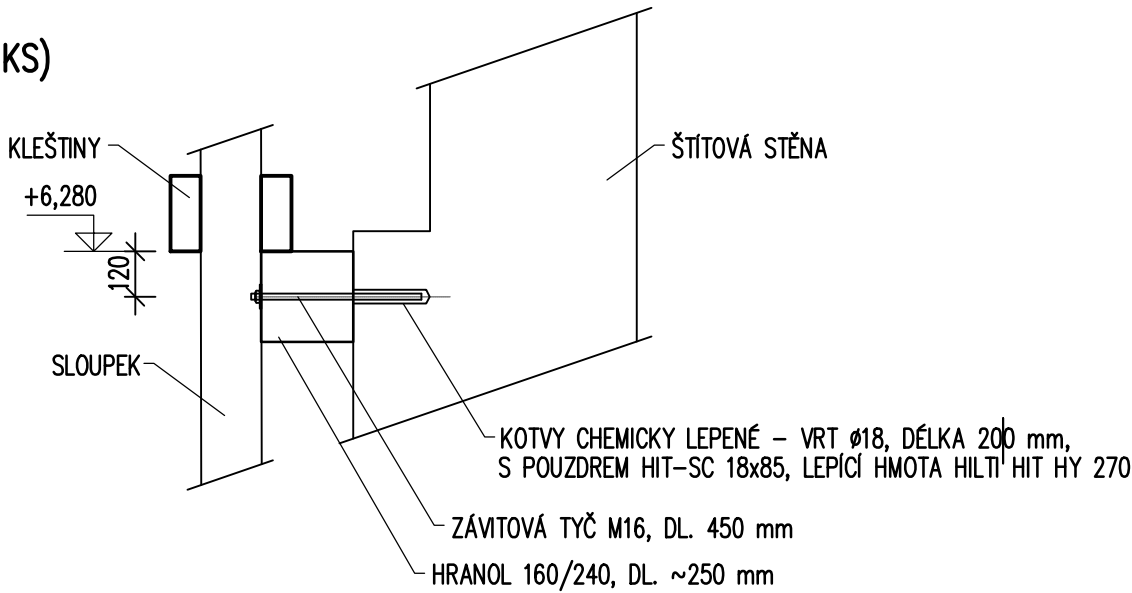

STABIL s.r.o., 603 00 BRNO, HLINKY 142c				číslo paré
INVESTOR: Kraj Vysočina	ÚŘAD: Nové Město na Moravě	ZAK. ČÍSLO	19126	
VYPRACOVAL: Ing. Jana Hermanová	SPOLUPRÁCE: Ing. Petr Daniel	ÚČEL	DPS	
NOVÉ MĚSTO NA MORAVĚ, HORÁCKÁ GALERIE REKONSTRUKCE HOSPODÁŘSKÉHO OBJEKTU		DATUM	09/2020	
		FORMÁT	6 A4	
D1.2 STAVEBNĚ KONSTRUKČNÍ ŘEŠENÍ PODLAHOVÁ KONSTRUKCE GALERIE		MĚŘITKO 1:50	VÝKRES Č. 06	