


PŮDORYS 2.NP

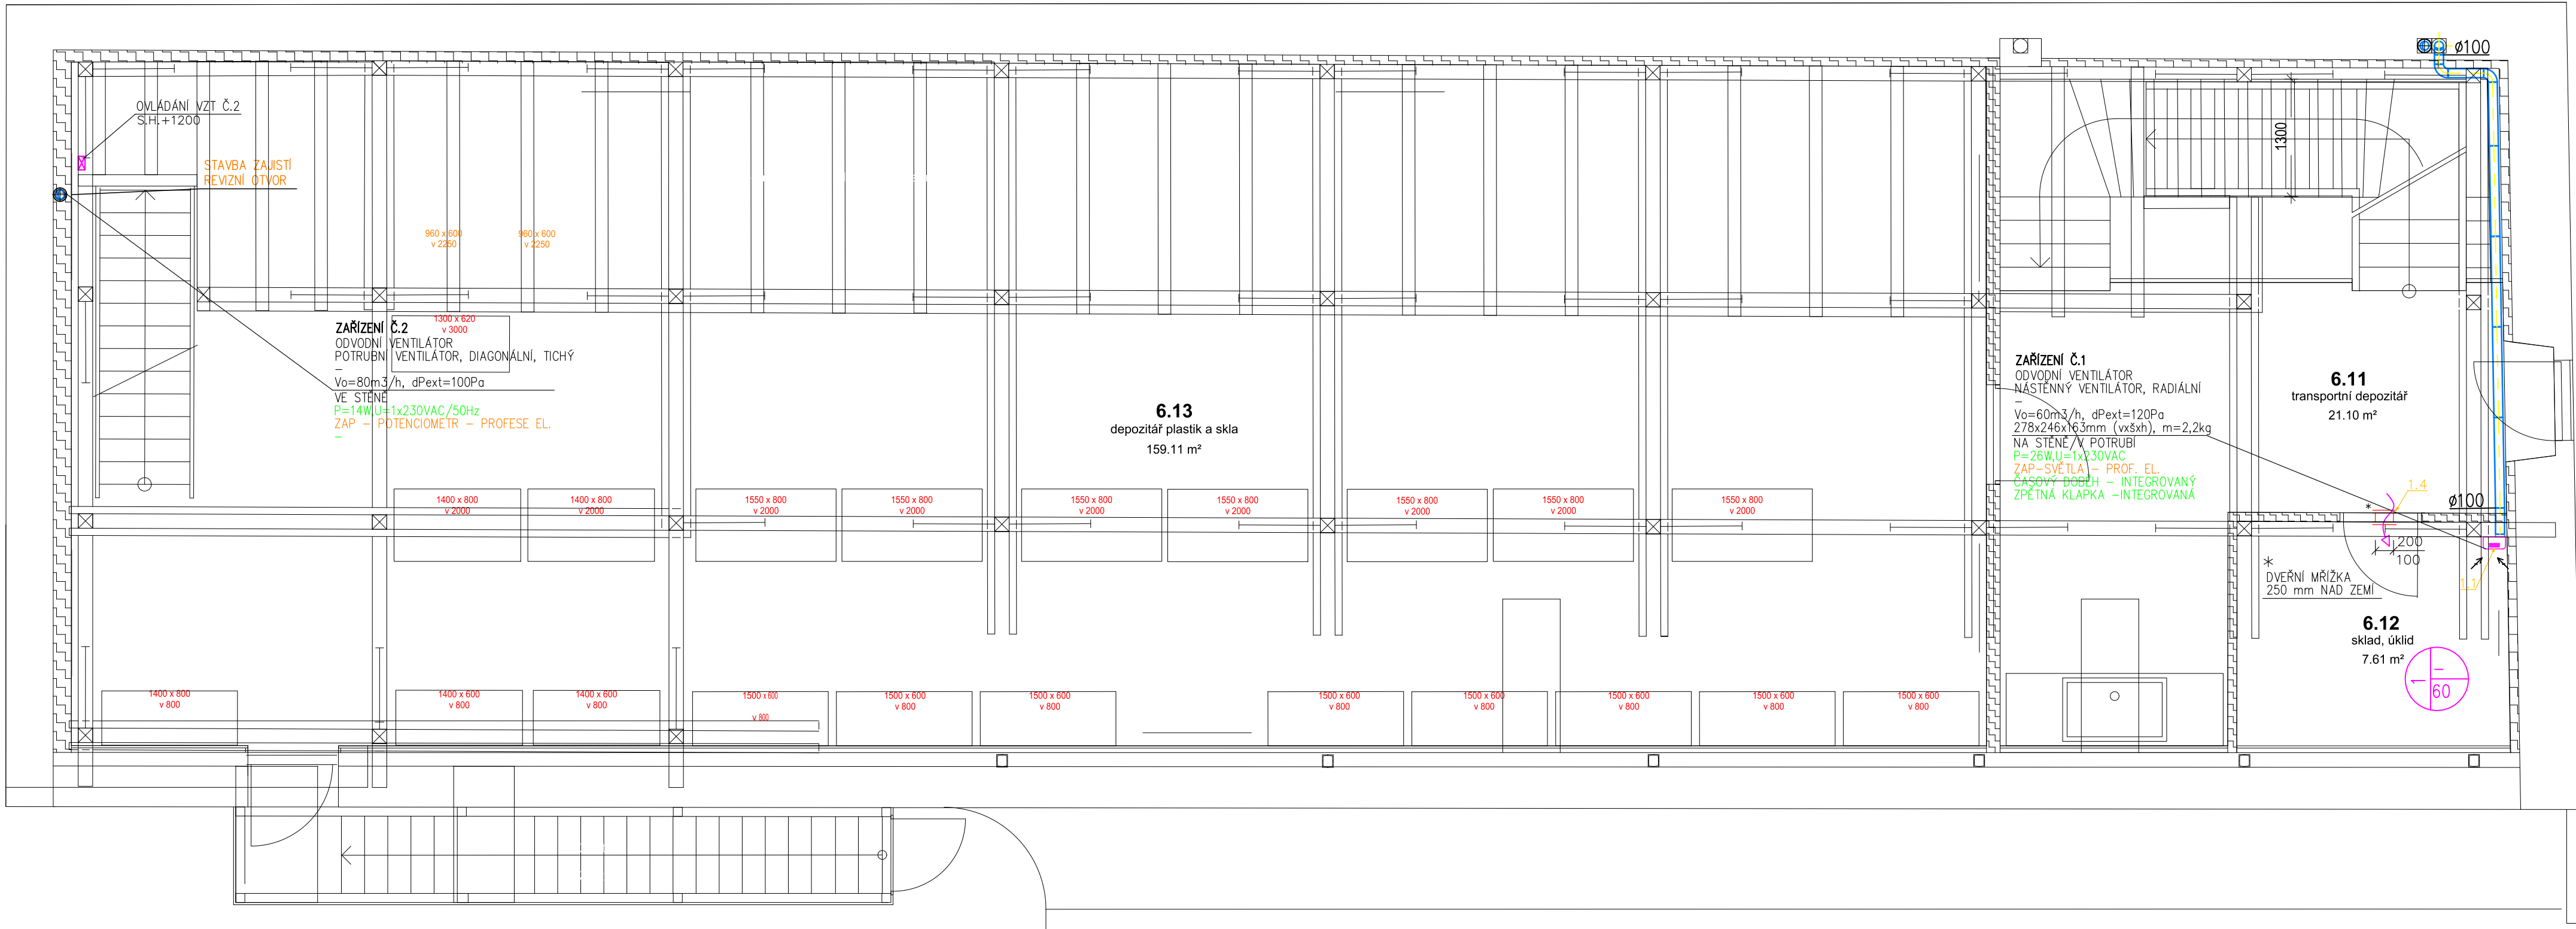

LEGENDA MÍSTNOSTÍ :

Č.M.	MÍSTNOST	m2
6.11	TRANSPORTNÍ DEPOZITÁŘ	21.10 m2
6.12	SKLAD, ÚKLID	7.61 m2
6.13	DEPOZITÁŘ PLASTIK A SKLA	159.11 m2

LEGENDA VZT :

<span style="color: red;">—</span>	PRÍVODNÍ VZT POTRUBÍ
<span style="color: blue;">—</span>	ODVODNÍ VZT POTRUBÍ
<span style="color: orange;">—</span>	POŽADAVKY NA OSTATNÍ PROFESE
<span style="color: red;">---</span> <span style="color: blue;">---</span>	PRÍVODNÍ/ODVODNÍ POTRUBÍ KRUHOVÉ/SPIRO
	PRÍVOD. OBJEMOVÝ PRŮTOK VZDUCHU ČÍSLO ZAŘÍZENÍ
	ODVOD. OBJEMOVÝ PRŮTOK VZDUCHU
	OHEBNÁ HADICE
	TEPELNÁ IZOLACE
	STĚNOVÁ, DVEŘNÍ MŘÍŽKA
	PRŮTOK VZDUCHU POD DVEŘMI BEZ PRAHU
	VZT STOUPAČKA
	REVIZNÍ OTVOR
	SERVOPOHON
	PRÍVODNÍ/ODVODNÍ VÝUSTKA
	POTRUBNÍ VENTILÁTOR
	VÝFUKOVÁ HLAVICE

POZNÁMKA

- REVIZNÍ A SERVISNÍ OTVORY PRO NAVRHOVANÁ ZAŘÍZENÍ MUSÍ SPLŇOVAT POŽADAVKY DANÉHO VÝROBCE A MUSÍ BÝT NEUSTÁLE PŘÍSTUPNÁ.
- POTRUBÍ VE VÝKRESE UVEDENÉ JAKO TEP. IZOLOVANÉ BUDE IZOLOVÁNO TEPELNOU NA BÁZI SYNTET. KAUKČUKU
- VENTILÁTORY BUDOU KE VZDUCHOVODŮM PŘIPOJENY POMOCÍ PRUŽNÝCH MAŽET, VIZ SPECIFIKACE.
- PROJEKT NEZAHŔNUJE DÍLENSKOU, VÝROBNÍ DOKUMENTACI ZHOTOVITELE

JAN BOSÁK, IČ: 05368588, TELEVIZNÍ 2618 ROŽNOV POD RADHOŠTĚM			
ZODP. PROJEKTANT:	ING. JAN BOSÁK		
VYPRACOVAL:	ING. JAN BOSÁK		
KONTROLOVAL:	ING. JAN BOSÁK		
Investor: Kraj Vysočina		FORMÁT:	4xA4
Projekt: Horácká galerie, Nové Město na Moravě Rekonstrukce hospodářského objektu		DATUM:	02/2021
		STUPEŇ:	DPS
		Č. ZAKÁZKY:	210204
Profese: VZDUCHOTECHNIKA		Č. PARÉ:	
Obsah: PŮDORYS 2.NP		MĚŘÍTKO	Č. VÝKRESU
		1:50	D.1.4.3-3