


PŮDORYS 1.NP

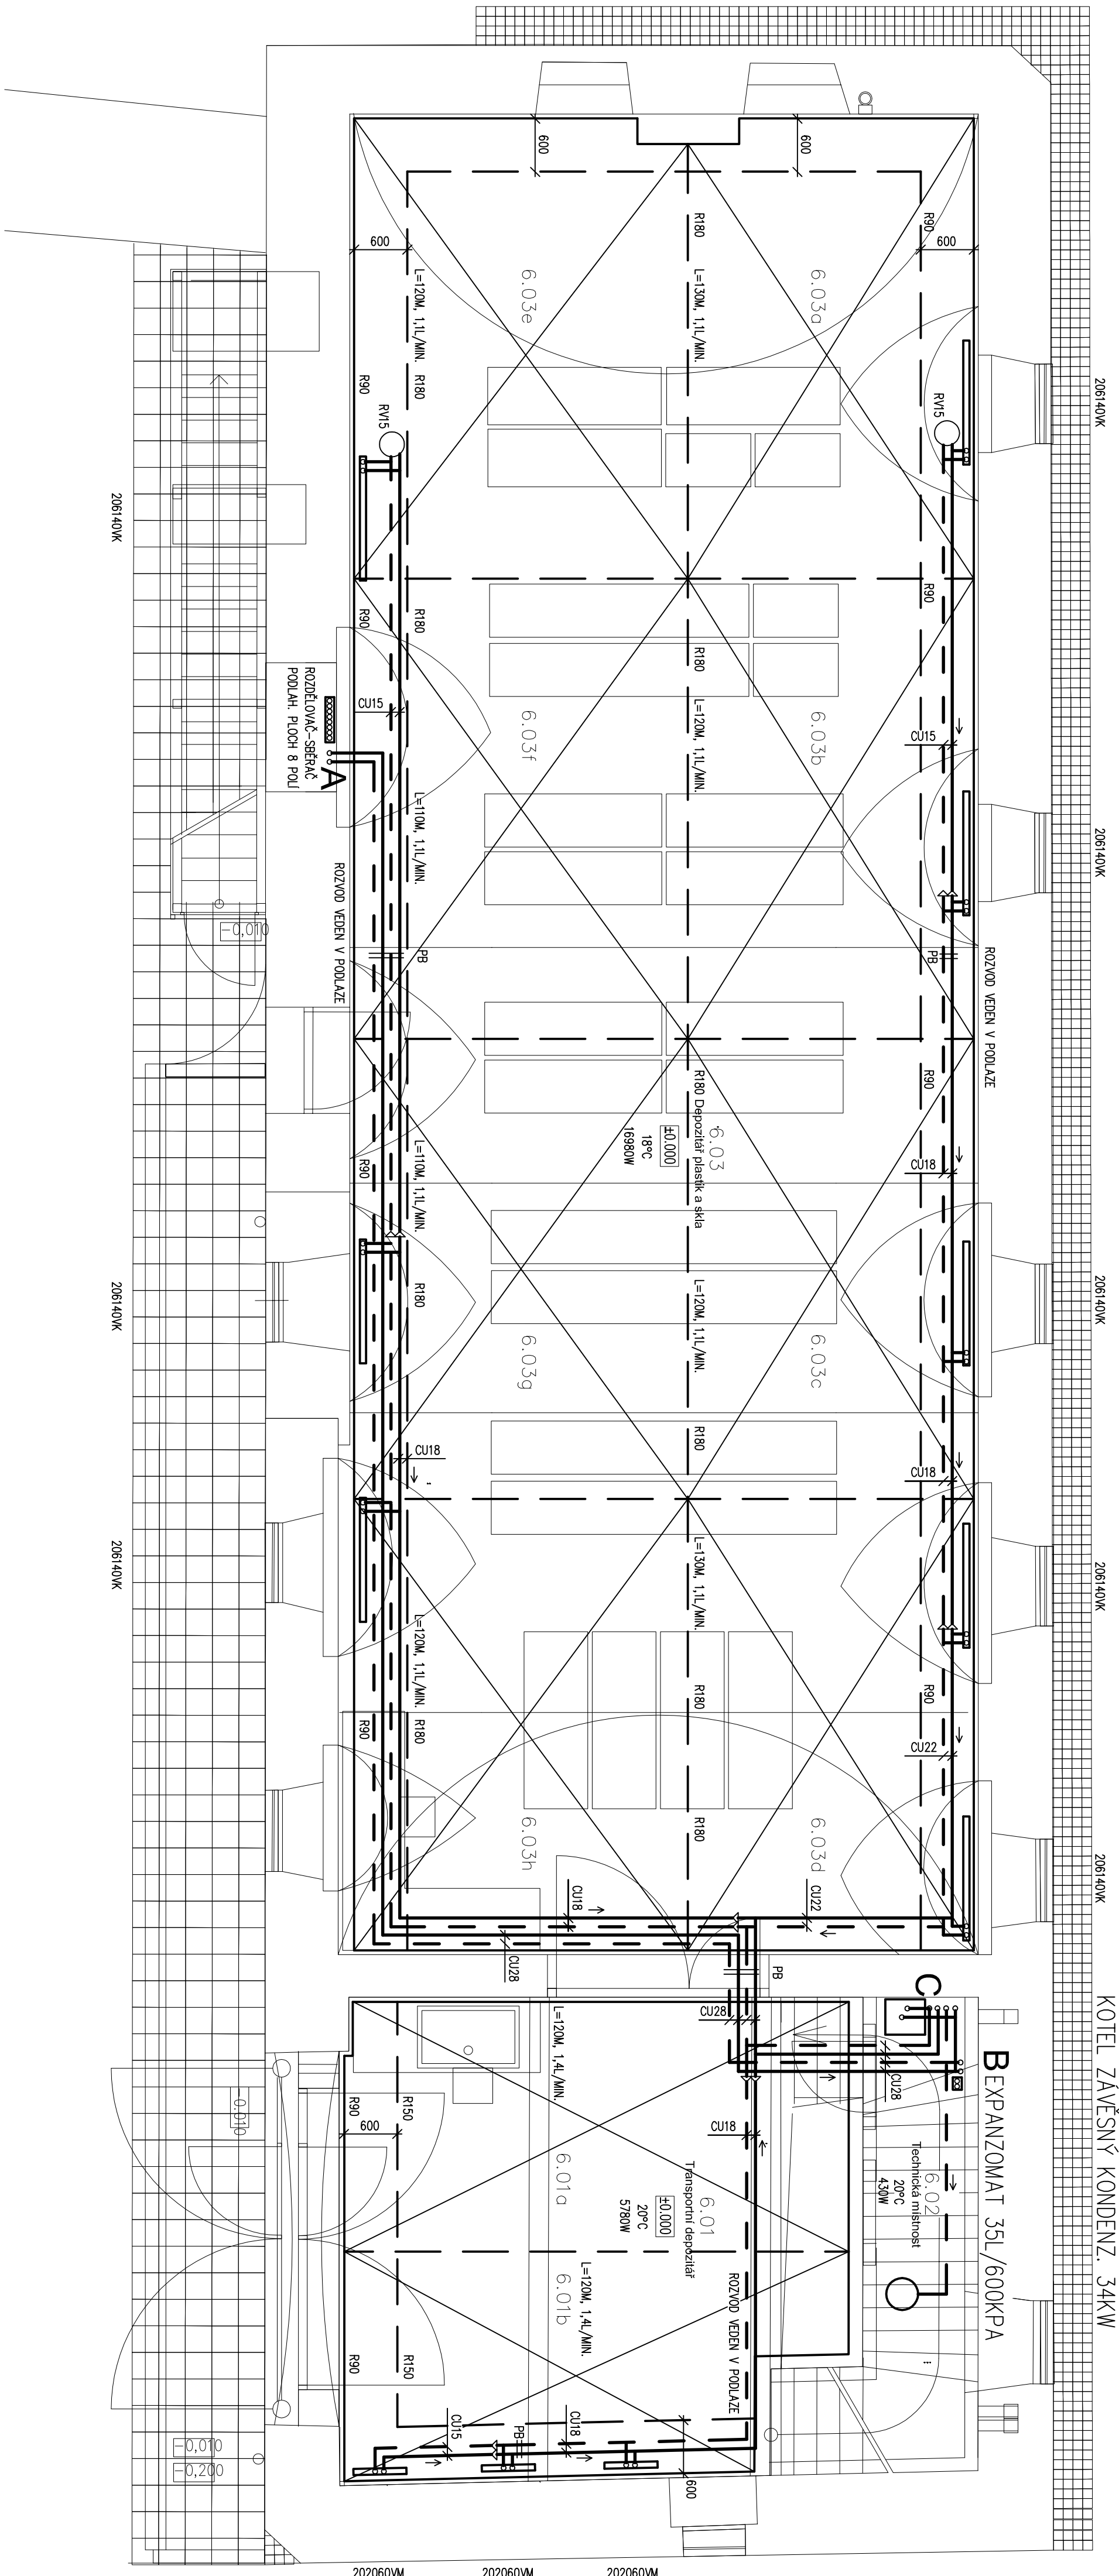


KOTEL ZÁVĚSNÝ KONDENZ. 34kW

B EXPANZOMAT 35L/600KPA

LEGENDA MÍSTNOSTÍ	
Č. M.	MÍSTNOST
6.01	TRANSPORTNÍ DEPOZITÁŘ
6.02	TECHNICKÁ MÍSTNOST
6.03	DEPOZITÁŘ PLASTIK A SKLA
6.11	TRANSPORTNÍ DEPOZITÁŘ
6.12	SKLAD LIKVID
6.13	DEPOZITÁŘ PLASTIK A SKLA


PŮDORYS 2.NP

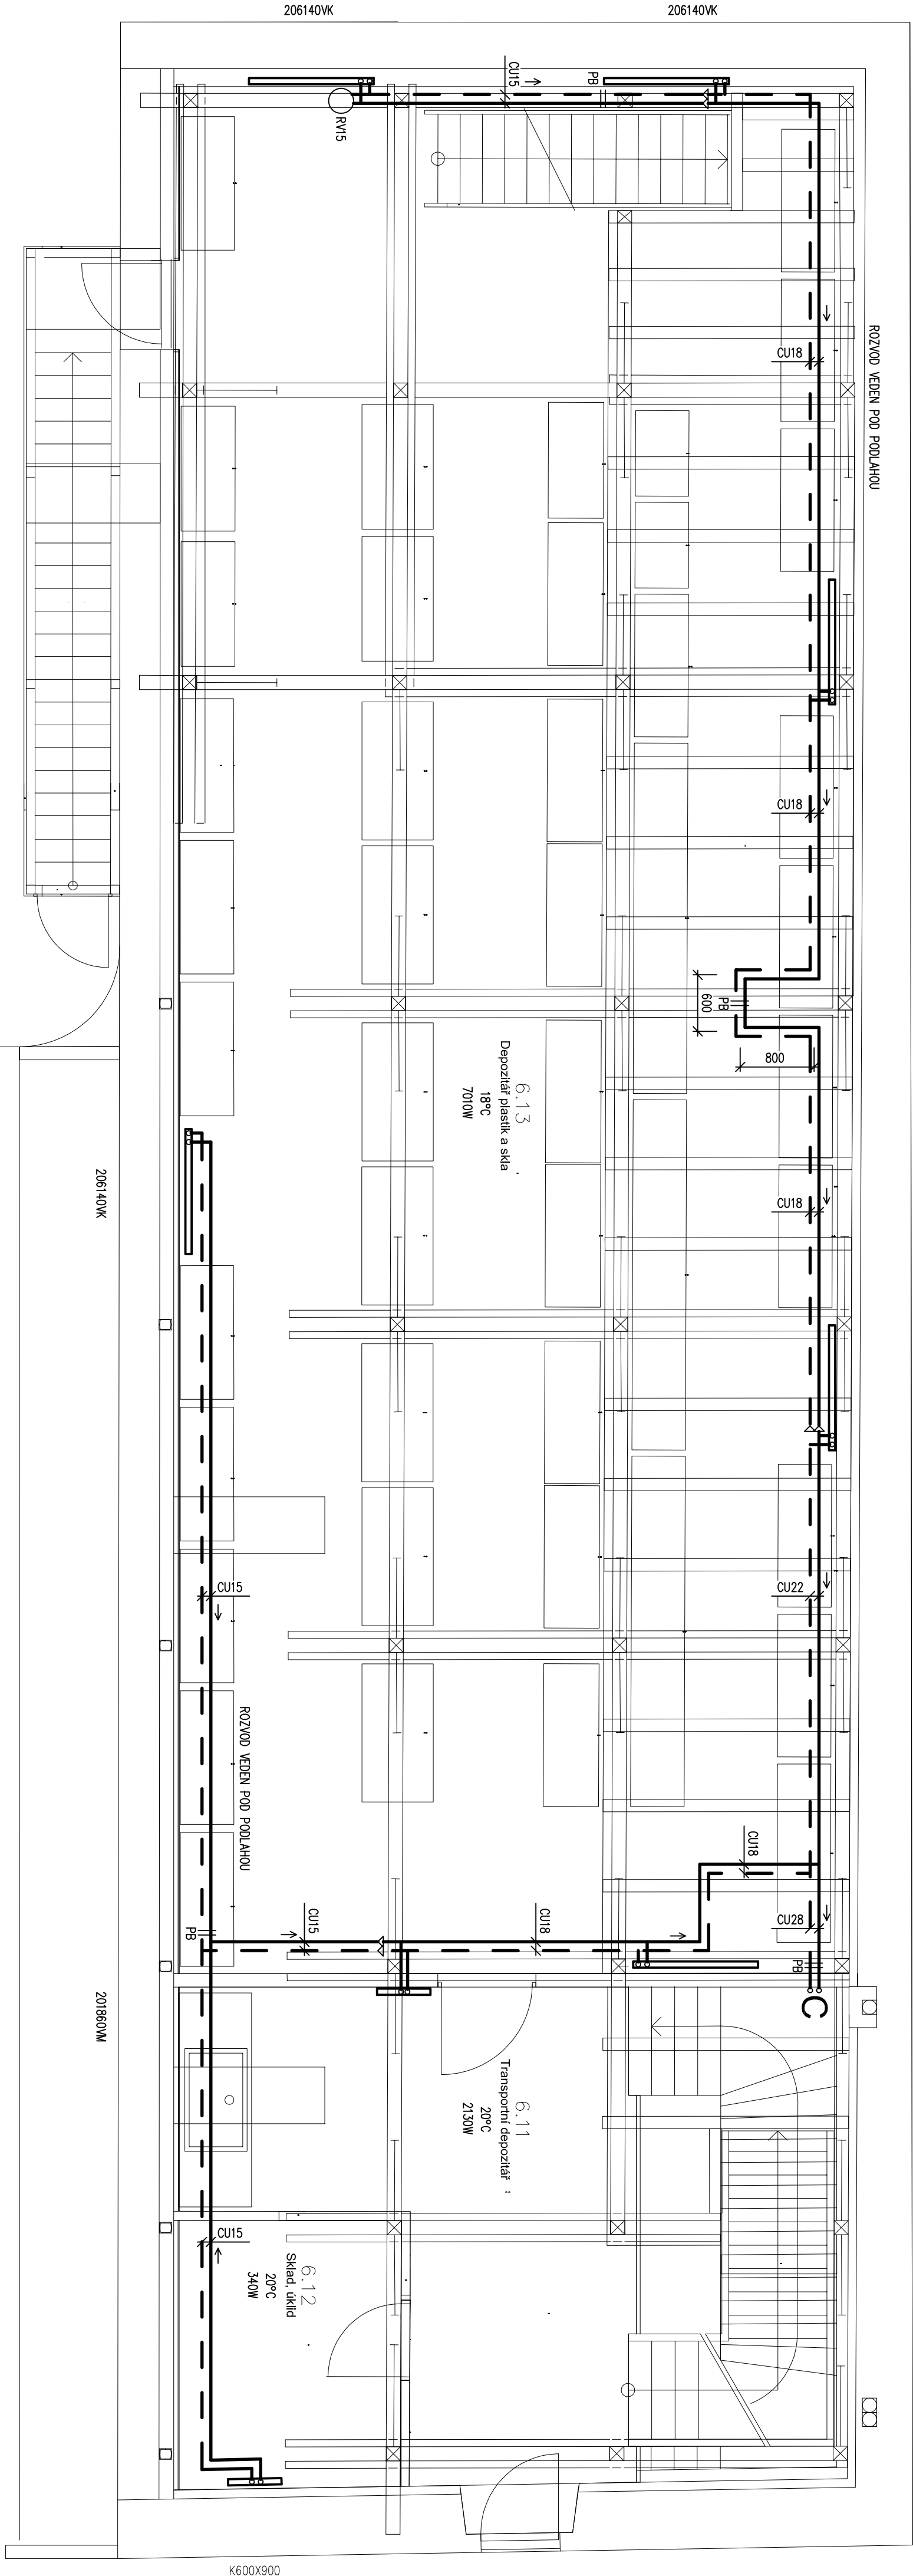

LEGENDA

TOPNA VODA PŘÍMODO
TOPNA VODA VRAŤ

±0.000=597.00MM N.M.B.P.V.
Te=-15° C

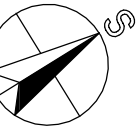

HORÁČKÁ GALERIE V NOVÉM MĚSTĚ NA MORAVĚ
REKONSTRUKCE HOSPODÁŘSKÉHO OBJEKTU

D.1.4.C.2
XI.2020

PŮDORYSY

služeb: dokumentace pro výše zhotovitele a provádění staveb
investor: Koj Vysčina
zodpovědný projektant: Ing. Petr Všecký, autorizovaný architekt
výpracoval: Ing. Radek Hernon