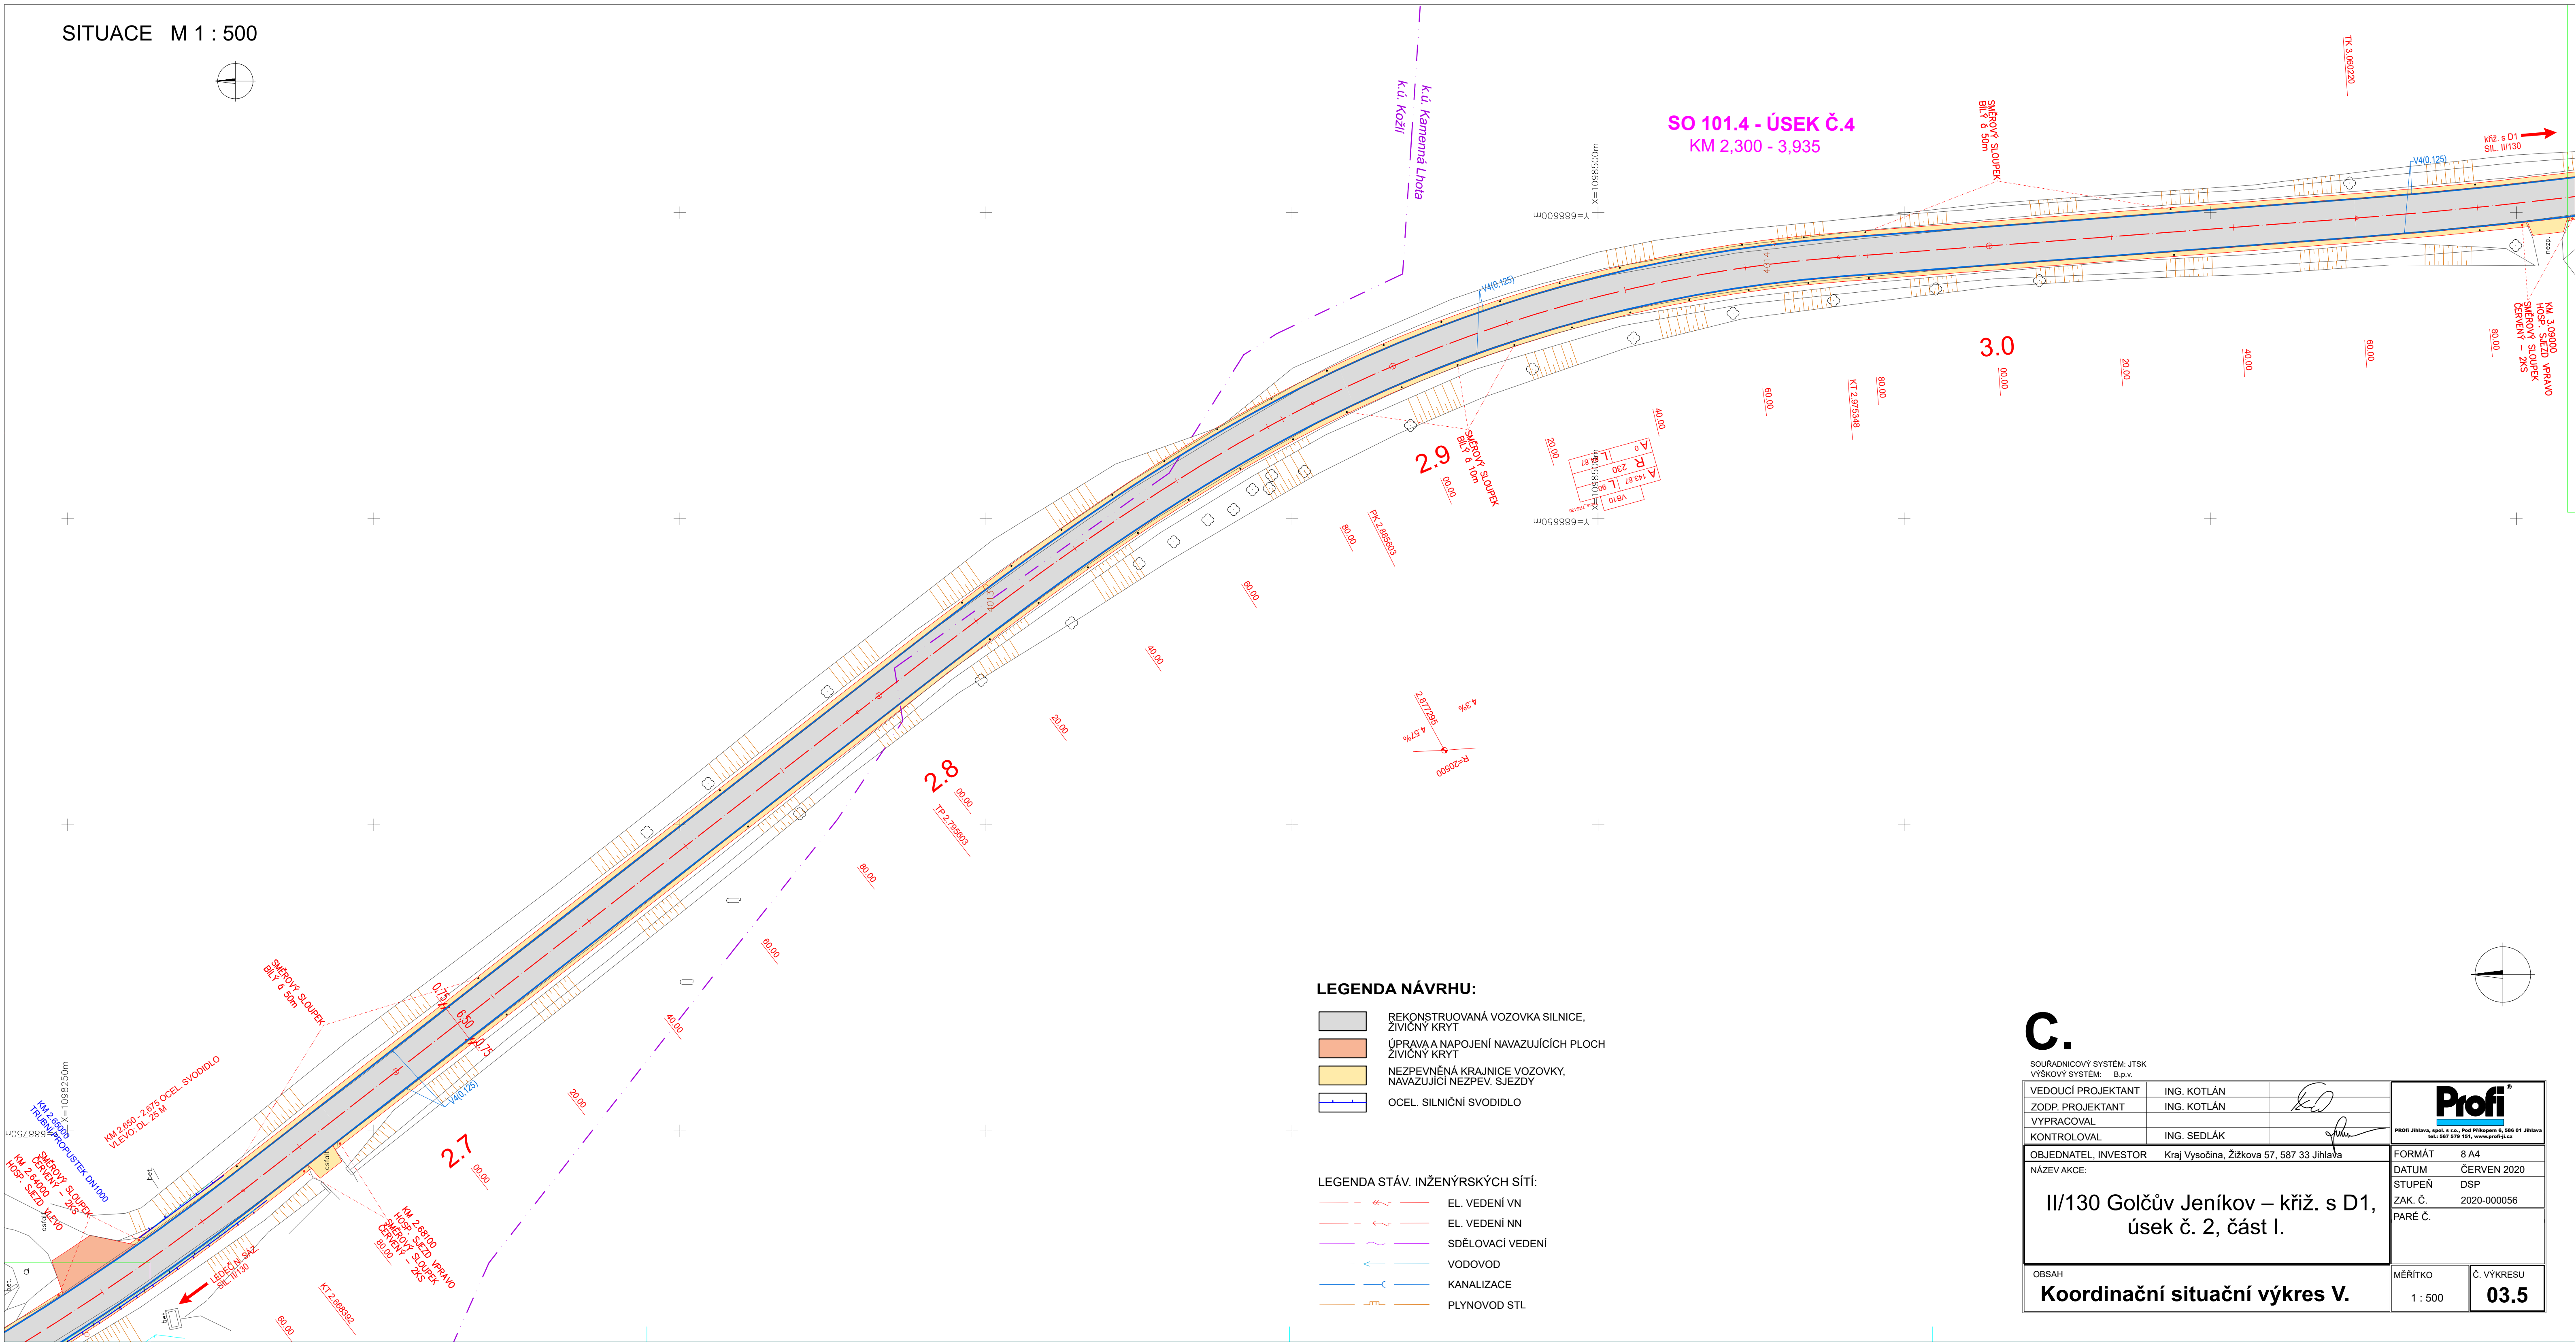
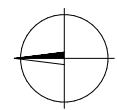
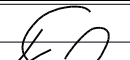

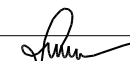


SITUACE M 1 : 500



C.

SOUŘADNICOVÝ SYSTÉM: JTSK
VÝŠKOVÝ SYSTÉM: B.p.v.

VEDOUČÍ PROJEKTANT	ING. KOTLÁN		 PROFI Jihlava, spol. s r.o., Pod Příkopem 6, 580 01 Jihlava tel: 567 979 151, www.profi.cz	
ZODP. PROJEKTANT	ING. KOTLÁN			
VYPRACOVAL				
KONTROLOVAL	ING. SEDLÁK			
OBJEDNATEL, INVESTOR	Kraj Vysočina, Žižkova 57, 587 33 Jihlava			
NÁZEV AKCE:	II/130 Golčův Jeníkov – křiž. s D1, úsek č. 2, část I.			
OBSAH	Koordinální situační výkres V.		MĚŘÍTKO	C. VÝKRESU
			1 : 500	03.5