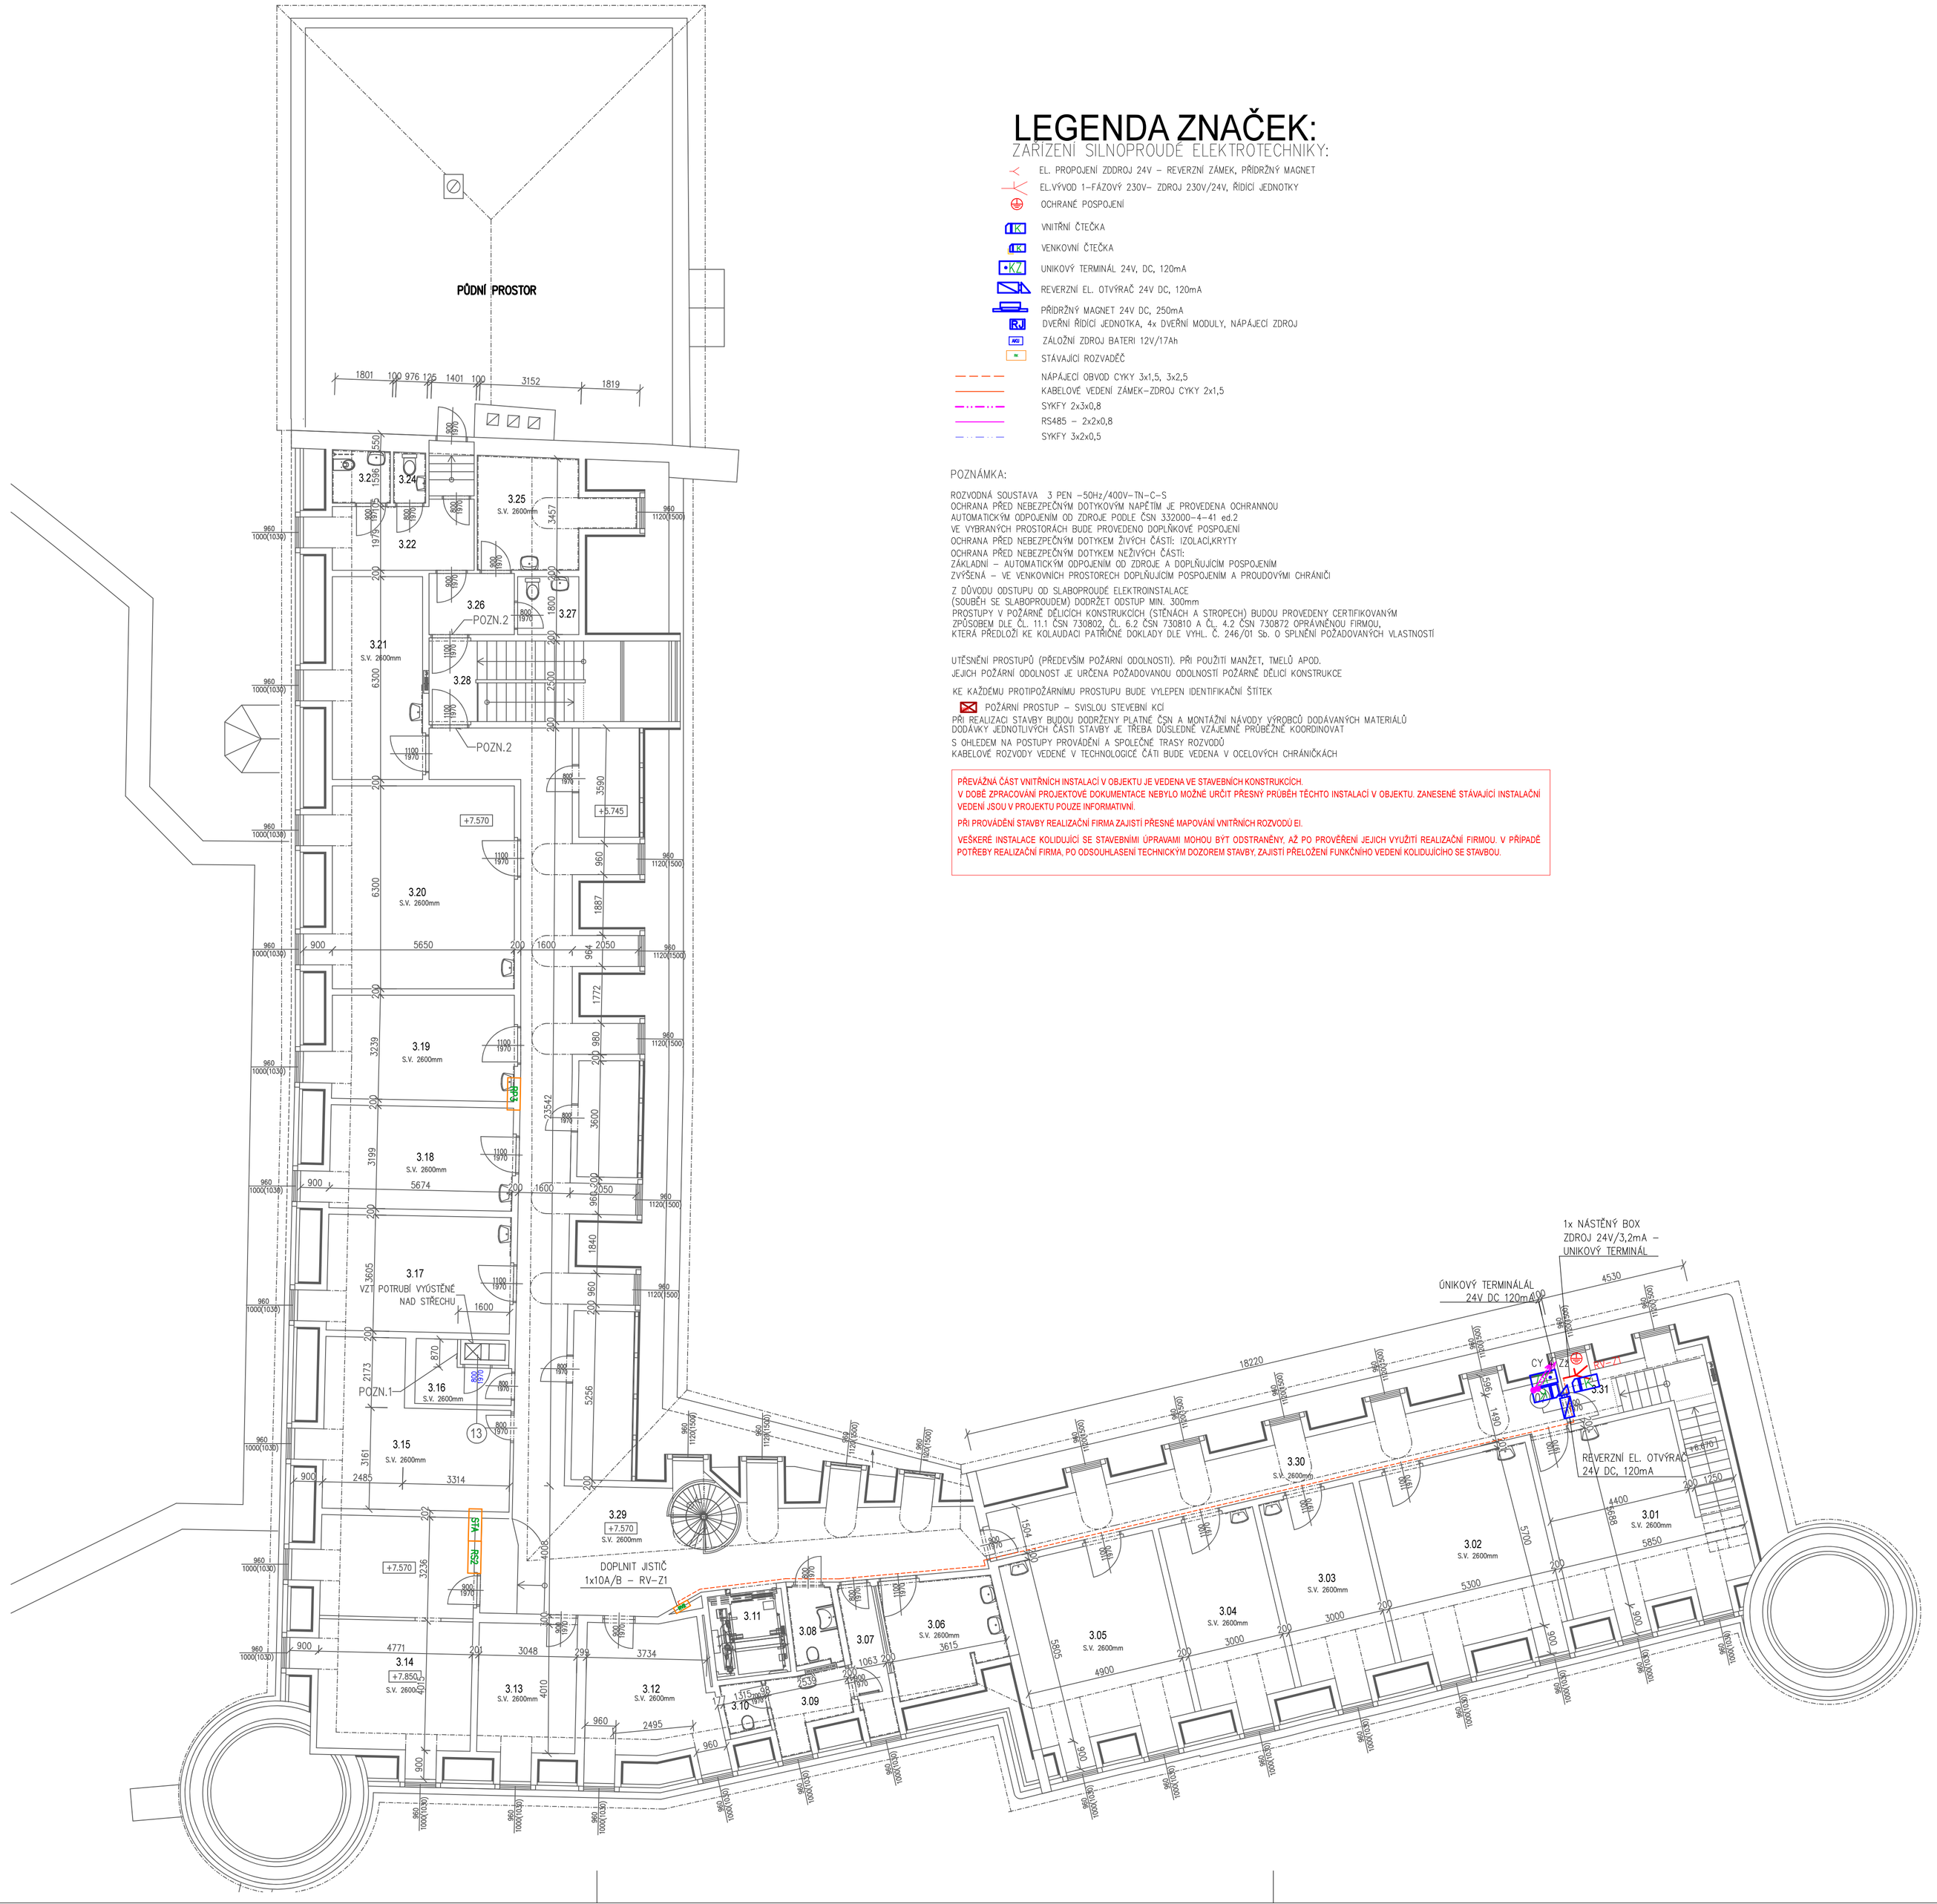

LEGENDA ZNAČEK:

ZAŘÍZENÍ SILNOPROUDÉ ELEKTROTECHNIKY:

- EL. PROPOJENÍ ZDROJ 24V – REVERZNÍ ZÁMEK, PŘÍDRŽNÝ MAGNET
- EL.VÝVOD 1–FÁZOVÝ 230V– ZDROJ 230V/24V, ŘÍDÍCÍ JEDNOTKY
- OCHRANÉ POSPOJENÍ
- VNITŘNÍ ČTEČKA
- VENKOVNÍ ČTEČKA
- UNIKOVÝ TERMINÁL 24V, DC, 120mA
- REVERZNÍ EL. OTVÝRAČ 24V DC, 120mA
- PŘÍDRŽNÝ MAGNET 24V DC, 250mA
- DVEŘNÍ ŘÍDÍCÍ JEDNOTKA, 4x DVEŘNÍ MODULY, NÁPÁJECÍ ZDROJ
- ZÁLOŽNÍ ZDROJ BATERI 12V/17Ah
- STÁVAJÍCÍ ROZVADĚČ
- NÁPÁJECÍ OBVOD CYKY 3x1,5, 3x2,5
- KABELOVÉ VEDENÍ ZÁMEK–ZDROJ CYKY 2x1,5
- SYKFY 2x3x0,8
- RS485 – 2x2x0,8
- SYKFY 3x2x0,5

POZNÁMKA:

ROZVODNÁ SOUSTAVA 3 PEN ~50Hz/400V–TN–C–S
OCHRANA PŘED NEBEZPEČNÝM DOTYKOVÝM NAPĚTÍM JE PROVEDENA OCHRANNOU AUTOMATICKÝM ODPOJENÍM OD ZDROJE PODLE ČSN 332000–4–41 ed.2
VE VYBRANÝCH PROSTORÁCH BUDE PROVEDENO DOPLŇKOVÉ POSPOJENÍ
OCHRANA PŘED NEBEZPEČNÝM DOTYKEM ŽIVÝCH ČÁSTÍ: IZOLACÍ,KRYTY
OCHRANA PŘED NEBEZPEČNÝM DOTYKEM NEŽIVÝCH ČÁSTÍ:
ZÁKLADNÍ – AUTOMATICKÝM ODPOJENÍM OD ZDROJE A DOPLŇUJÍCÍM POSPOJENÍM
ZVÝŠENÁ – VE VENKOVNÍCH PROSTORECH DOPLŇUJÍCÍM POSPOJENÍM A PROUDOVÝMI CHRÁNIČI

Z DŮVODU ODSTUPU OD SLABOPROUDÉ ELEKTROINSTALACE
(SOUBĚH SE SLABOPROUDEM) DODRŽET ODSTUP MIN. 300mm
PROSTUPY V POŽÁRNĚ DĚLICÍCH KONSTRUKCÍCH (STĚNÁCH A STROPECH) BUDOU PROVEDENY CERTIFIKOVANÝM ZPŮSOBEM DLE ČL. 11.1 ČSN 730802, ČL. 6.2 ČSN 730810 A ČL. 4.2 ČSN 730872 OPRAVNĚNOU FIRMOU, KTERÁ PŘEDLOŽÍ KE KOLAUDACI PATŘIČNÉ DOKLADY DLE VYHL. Č. 246/01 Sb. O SPLNĚNÍ POŽADOVANÝCH VLASTNOSTÍ

UTĚSNĚNÍ PROSTUPŮ (PŘEDEVŠÍM POŽÁRNÍ ODOLNOSTI). PŘI POUŽITÍ MANŽET, TMELŮ APOD.
JEJICH POŽÁRNÍ ODOLNOST JE URČENA POŽADOVANOU ODOLNOSTÍ POŽÁRNĚ DĚLICÍ KONSTRUKCE

KE KAŽDÉMU PROTIPOŽÁRNÍMU PROSTUPU BUDE VYLEPEN IDENTIFIKAČNÍ ŠTÍTEK

- POŽÁRNÍ PROSTUP – SVISLOU STEVEBNÍ KCÍ

PŘI REALIZACI STAVBY BUDOU DODRŽENY PLATNÉ ČSN A MONTÁŽNÍ NÁVODY VÝROBCŮ DODÁVANÝCH MATERIÁLŮ
DODÁVKY JEDNOTLIVÝCH ČÁSTÍ STAVBY JE TŘEBA DŮSLEDNĚ VZÁJEMNĚ PRŮBĚŽNĚ KOORDINOVAT
S OHLEDEM NA POSTUPY PROVÁDĚNÍ A SPOLEČNÉ TRASY ROZVODŮ
KABELOVÉ ROZVODY VEDENÉ V TECHNOLOGICE ČATI BUDE VEDENA V OCELOVÝCH CHRÁNIČKÁCH

PŘEVÁŽNÁ ČÁST VNITŘNÍCH INSTALACÍ V OBJEKTU JE VEDENA VE STAVEBNÍCH KONSTRUKCÍCH.
V DOBĚ ZPRACOVÁNÍ PROJEKTOVÉ DOKUMENTACE NEBYLO MOŽNÉ URČIT PŘESNÝ PRŮBĚH TĚCHTO INSTALACÍ V OBJEKTU. ZANESENÉ STÁVAJÍCÍ INSTALAČNÍ VEDENÍ JSOU V PROJEKTU POUZE INFORMATIVNÍ.

PŘI PROVÁDĚNÍ STAVBY REALIZAČNÍ FIRMA ZAJISTÍ PŘESNÉ MAPOVÁNÍ VNITŘNÍCH ROZVODŮ EI.

VEŠKERÉ INSTALACE KOLIDUJÍCÍ SE STAVEBNÍMI ÚPRAVAMI MOHOU BÝT ODSTRANĚNY, AŽ PO PROVĚŘENÍ JEJICH VYUŽITÍ REALIZAČNÍ FIRMOU. V PŘÍPADĚ POTŘEBY REALIZAČNÍ FIRMA, PO ODSOUHLASENÍ TECHNICKÝM DOZOREM STAVBY, ZAJISTÍ PŘELOŽENÍ FUNKČNÍHO VEDENÍ KOLIDUJÍCÍHO SE STAVBOU.

Tabulka místností

Číslo	Jméno	Plocha [m²]	Podlaha	Stěny	Strop	Poznámky
3.01	POKOJ	29,78	PVC	OMÍTKA+MALBA, KERAMICKÝ OBKLAD V. 1500 MM	OMÍTKA + MALBA	**POZN. G POZN. I**
3.02	POKOJ	32,1	PVC	OMÍTKA+MALBA, KERAMICKÝ OBKLAD V. 1500 MM	OMÍTKA + MALBA	**POZN. G POZN. I**
3.03	POKOJ	18,31	PVC	OMÍTKA+MALBA, KERAMICKÝ OBKLAD V. 1500 MM	OMÍTKA + MALBA	**POZN. G POZN. I**
3.04	POKOJ	18,37	PVC	OMÍTKA+MALBA, KERAMICKÝ OBKLAD V. 1500 MM	OMÍTKA + MALBA	**POZN. G POZN. I**
3.05	POKOJ	30,19	PVC	OMÍTKA+MALBA, KERAMICKÝ OBKLAD V. 1500 MM	OMÍTKA + MALBA	**POZN. G POZN. I**
3.06	UMÝVÁRNA	11,73	PVC	KERAMICKÝ OBKLAD V=2000 mm, OMÍTKA + MALBA	SDK PODHLED P2	**POZN. B POZN. E**
3.07	WC – PŘEDSÍŇ	5,09	PVC	KERAMICKÝ OBKLAD V=2000 mm, OMÍTKA + MALBA	SDK PODHLED P2	**POZN. B POZN. E**
3.08	WC	3,39	PVC	KERAMICKÝ OBKLAD V=2000 mm, OMÍTKA + MALBA	SDK PODHLED P2	**POZN. B POZN. E**
3.09	WC MUŽI – PŘEDSÍŇ	4,61	PVC	KERAMICKÝ OBKLAD V=2000 mm, OMÍTKA + MALBA	SDK PODHLED P2	**NEDOTČENÝ PROSTOR**
3.10	WC – KABINKA	1,96	PVC	KER. OBKLAD V=1500, OMÍTKA + MALBA	SDK PODHLED P2	**NEDOTČENÝ PROSTOR**
3.11	VÝTAH	5,98	---	---	---	**NEDOTČENÝ PROSTOR**
3.12	POKOJ	17,29	PVC	OMÍTKA + MALBA	OMÍTKA + MALBA	**POZN. G POZN. I**
3.13	POKOJ	13,09	PVC	OMÍTKA + MALBA	OMÍTKA + MALBA	**POZN. G POZN. I**
3.14	MÍSTNOST PRO PERSONÁL	37,17	PVC	OMÍTKA + MALBA	OMÍTKA + MALBA	**POZN. G POZN. I**
3.15	KANCELÁŘ	24,61	PVC	OMÍTKA + MALBA	OMÍTKA + MALBA,	**POZN. G POZN. I**
3.16	SKLAD	5,96	PVC	OMÍTKA + MALBA	OMÍTKA + MALBA	**POZN. G POZN. I**
3.17	POKOJ	27,85	PVC	OMÍTKA+MALBA, KERAMICKÝ OBKLAD V. 1500 MM	OMÍTKA + MALBA	**POZN. G POZN. I**
3.18	POKOJ	19,13	PVC	OMÍTKA+MALBA, KERAMICKÝ OBKLAD V. 1500 MM	OMÍTKA + MALBA	**POZN. G POZN. I**
3.19	POKOJ	19,41	PVC	OMÍTKA+MALBA, KERAMICKÝ OBKLAD V. 1500 MM	OMÍTKA + MALBA	**POZN. G POZN. I**
3.20	POKOJ	37,45	PVC	OMÍTKA+MALBA, KERAMICKÝ OBKLAD V. 1500 MM	OMÍTKA + MALBA	**POZN. G POZN. I**
3.21	POKOJ	18,63	PVC	KER. OBKLAD V=1500, OMÍTKA + MALBA	OMÍTKA + MALBA	**POZN. G POZN. I**
3.22	WC – PŘEDSÍŇ	11,21	PVC	OMÍTKA + MALBA	OMÍTKA + MALBA	**POZN. G POZN. I**
3.23	WC INVALIDA	3,04	KERAMICKÁ DLAŽBA	KER. OBKLAD V=1500, OMÍTKA + MALBA	OMÍTKA + MALBA	**NEDOTČENÝ PROSTOR**
3.24	WC – KABINKA	1,62	KERAMICKÁ DLAŽBA	KER. OBKLAD V=1500, OMÍTKA + MALBA	OMÍTKA + MALBA	**POZN. G POZN. I**
3.25	WC	13,83	PVC	KERAMICKÝ OBKLAD V=2000 mm, OMÍTKA + MALBA	OMÍTKA + MALBA	**POZN. G POZN. I**
3.26	CHODBA	5,04	KERAMICKÁ DLAŽBA	OMÍTKA + MALBA	OMÍTKA + MALBA	**POZN. B POZN. I**
3.27	WC	3,42	KERAMICKÁ DLAŽBA	KER. OBKLAD V=1500, OMÍTKA + MALBA	OMÍTKA + MALBA	**POZN. B POZN. I**
3.28	CHODBA+SCHODIŠTĚ	15,26	PVC	OMÍTKA + MALBA	OMÍTKA + MALBA	**POZN. B POZN. I**
3.29	CHODBA+SCHODIŠTĚ	102,75	PVC	OMÍTKA + MALBA	OMÍTKA + MALBA	**POZN. B POZN. I**
3.30	CHODBA	30,43	PVC	OMÍTKA + MALBA	OMÍTKA + MALBA	**POZN. B POZN. I**
3.31	CHODBA+SCHODIŠTĚ	11,71	PVC	OMÍTKA + MALBA	OMÍTKA + MALBA	**POZN. B POZN. I**

k.ú. PROSEČ U POŠNÉ (726338)

0	11/2022	PRVNÍ VYDÁNÍ	DAVID	ING.RYBÁŘ	ING.RYBÁŘ
ČÍSLO	DATUM	POPIS ZMĚN	VYPRACOVAL	ZODP. PROJEKTANT	AUTOR

INVESTOR: KRAJ VYSOČINA, ŽIŽKOVA 1882/57, 587 33 JIHLAVA

PROJEKTANT ČÁSTI: PROJEKT CENTRUM NOVA S.R.O.

GENERÁLNÍ PROJEKTANT: PROJEKT CENTRUM NOVA S.R.O.

MÍSTO STAVBY:	PROSEČ U POŠNÉ	VYPRACOVAL:	DAVID	AUTOR:	ING.RYBÁŘ
STAVEBNÍ ÚŘAD:	PACOV	ZODP.PROJEKTANT:	ING.RYBÁŘ	ARCH. NÁVRH:	---

NÁZEV AKCE:

DOMOV DŮCHODCŮ PROSEČ U POŠNÉ - REKONSTRUKCE EPS

FORMÁT:	10xA4
DATUM:	11/2022
STUPEŇ PD:	DSP+DPS
Č. ZAKÁZKY:	22–040
MĚŘÍTKO:	1:100
SOUBOR:	---

OBJEKT: S0-01 DOMOV DŮCHODCŮ

ČÁST: D1.4 TECHNIKA PROSTŘEDÍ STAVEB, d) Zařízení silnoproudé elektroinstalace

OBSAH: PŮDORYS 3.NP - EI

Č.VÝKRESU: 1.4.D.04

Č. PARÉ

DOKUMENTACI LZE POUŽÍVAT POUZE VE SMYSLU PŘÍSLUŠNÉ SMLOUVY O DÍLO. VÝKRES ČI JEHO ČÁST MŮŽE BÝT KOPIROVÁN NEBO JINÝM ZPŮSOBEM ROZŠIŘOVÁN POUZE PO PŘEDCHOZÍM SOUHLASU AUTORA