



PODÉLNÝ PROFIL  
M 1:100

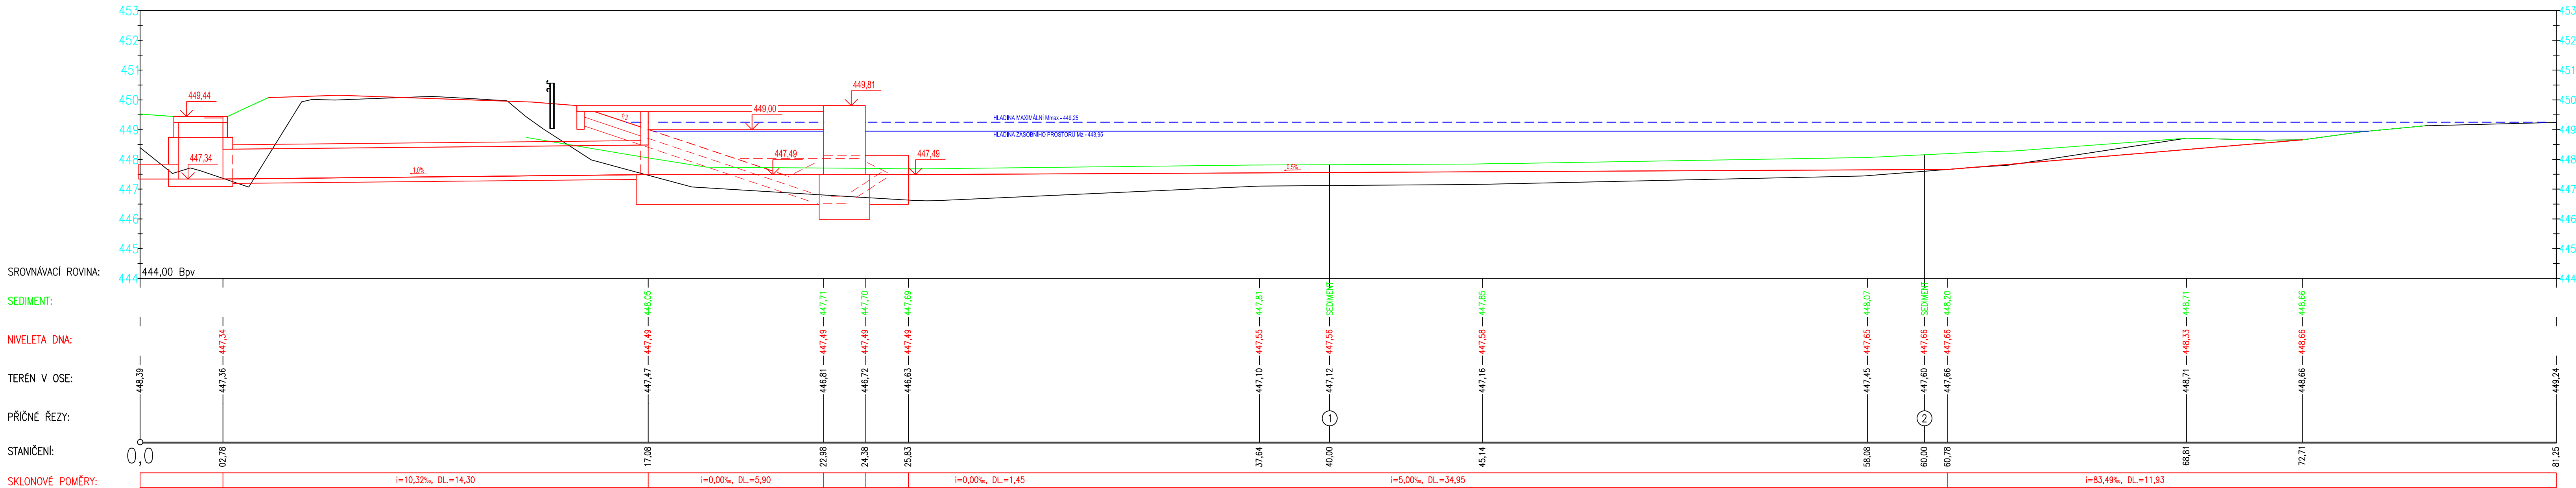

|   |  |   |  |  |  |
|---|--|---|--|--|--|
| <div></div> |  | <div>LEGENE s.r.o.</div>  |  | <div>Sicherova 1604/20,<br/>198 00 Praha 9</div> |  |
| <div>Výkres č.<br/>D.2.102</div>  |  | <div>Název výkresu<br/>PODÉLNÝ PROFIL</div>                               |  |  |  |
| <div>Měřítko<br/>1 : 100</div>  |  |   |  |  |  |
| <div>Stupeň<br/>DSP, DPS</div>  |  | <div>Stavba<br/>STAVEBNÍ ÚPRAVY RYBNÍKA</div>                             |  |  |  |
| <div>Stav. úř.<br/>Havlíčkův Brod</div>   |  |   |  |  |  |
| <div>K. ú.<br/>Mirovka</div>  |  | <div>Místo stavby<br/>Baštínov</div>                                      |  | <div>Kraj<br/>Vysočina</div>                     |  |
| <div>Investor<br/>Město Havlíčkův Brod</div>  |  | <div>Adresa<br/>Havlíčkovovo náměstí 57<br/>580 61 Havlíčkův Brod 2</div> |  |  |  |
| <div>Kreslil<br/>Ing. Tomáš Klement</div>   |  | <div>Vypracoval<br/>Ing. Tomáš Klement</div>                              |  | <div>Odp. projektant<br/>Ing. Tomáš Bešta</div>  |  |
|   |  |   |  | <div>Datum provedení<br/>listopad 2018</div>     |  |
|   |  |   |  | <div>Paré č.</div>                               |  |