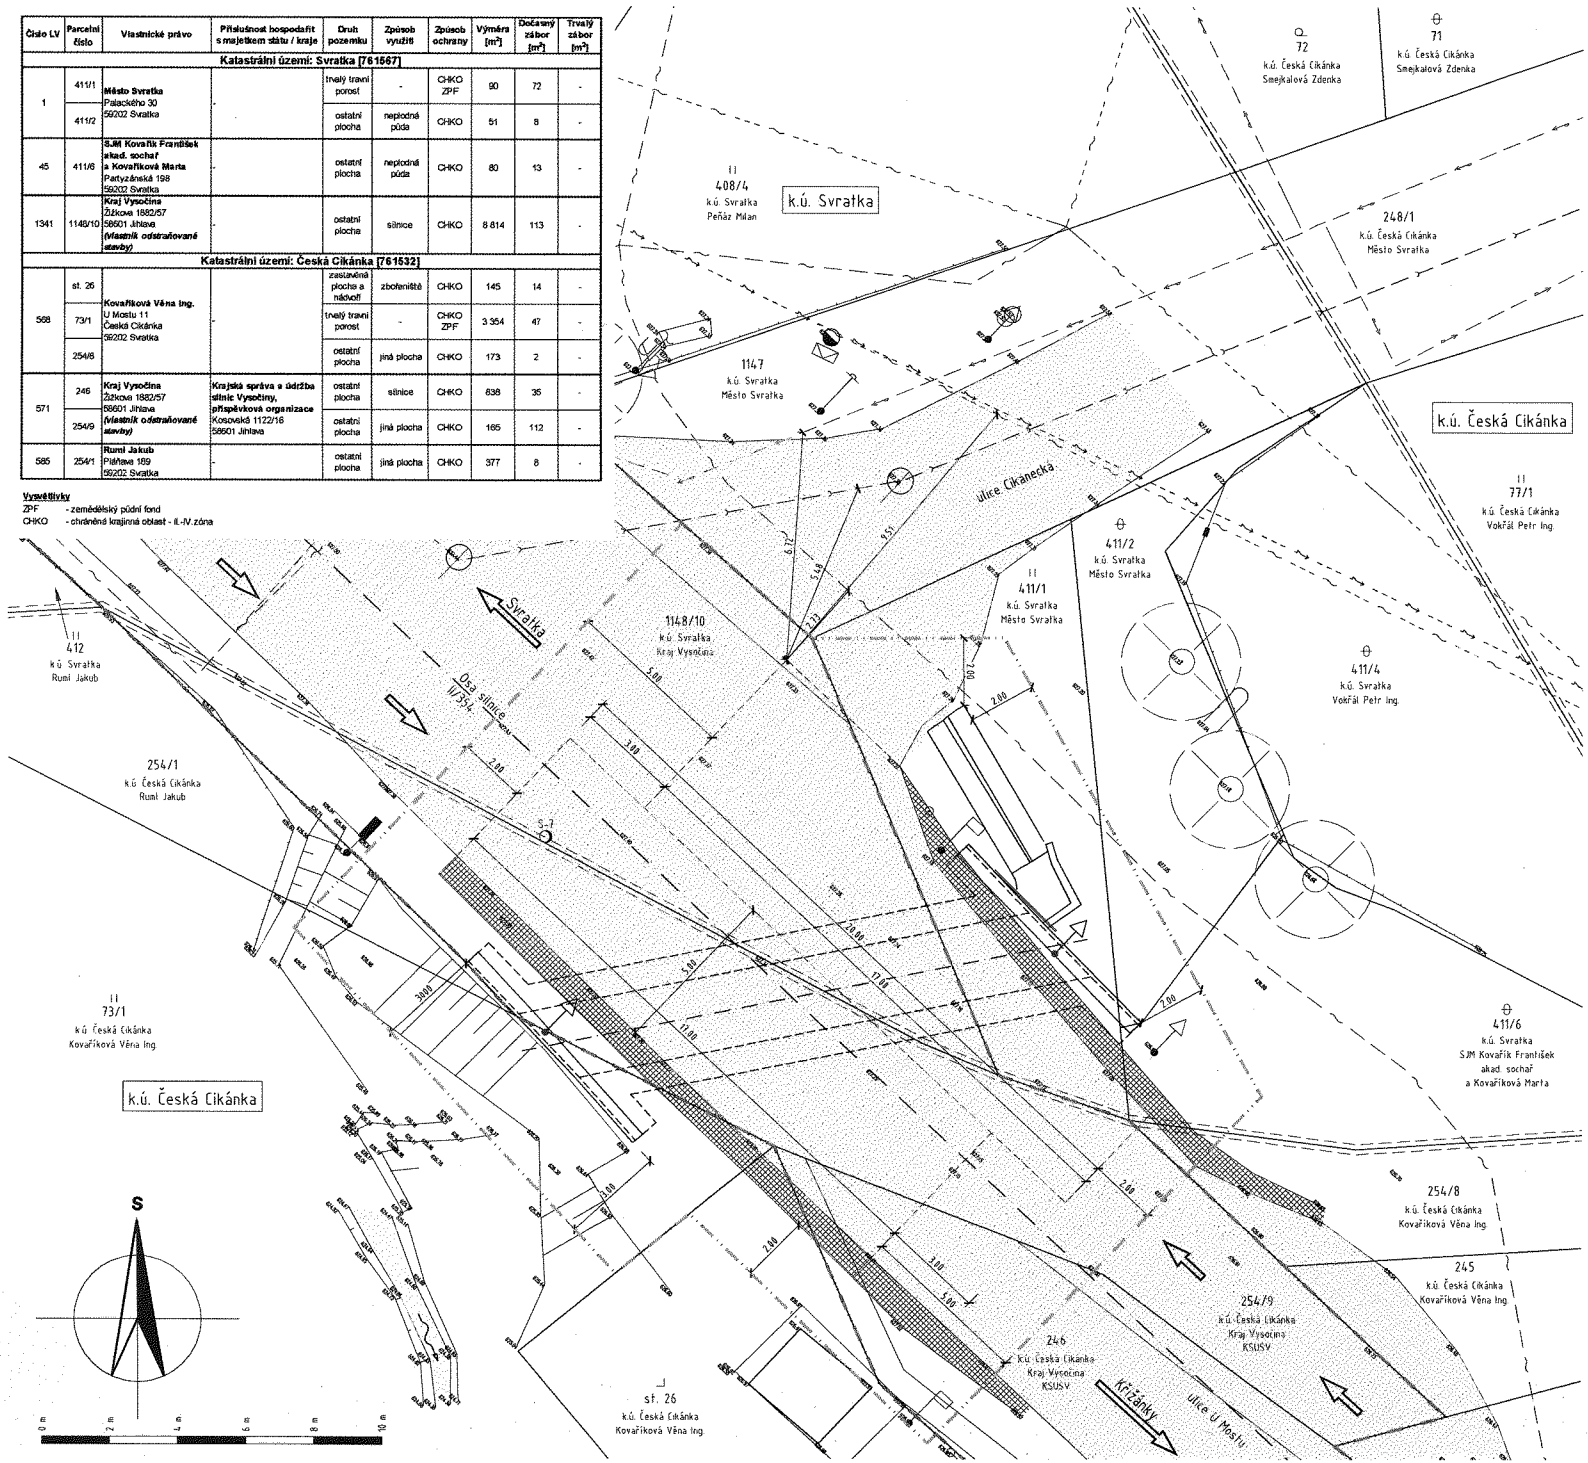

Číslo LV	Parcelní číslo	Vlastnické právo	Příslušnost hospodařit s majetkem státu / kraje	Druh pozemku	Způsob využití	Způsob ochrany	Výměra [m²]	Dočasný zábor [m²]	Trvalý zábor [m²]
Katastrální území: Svratka [761567]									
1	411/1	**Město Svratka** Palackého 30 59202 Svratka	-	trvalý travní porost	-	CHKO ZPF	90	72	-
	411/2			ostatní plocha	neplodná půda	CHKO	51	8	-
45	411/6	**SJM Kovařík František** akad. sochař **a Kovaříková Marta** Partyzánská 198 59202 Svratka	-	ostatní plocha	neplodná půda	CHKO	80	13	-
1341	1148/10	**Kraj Vysočina** Žižkova 1882/57 58601 Jihlava ***(vlastník odstraňované stavby)***	-	ostatní plocha	silnice	CHKO	8 814	113	-
Katastrální území: Česká Cikánka [761532]									
568	st. 26	**Kovaříková Věna Ing.** U Mostu 11 Česká Cikánka 59202 Svratka	-	zastavěná plocha a nádvoří	zbořeniště	CHKO	145	14	-
	73/1			trvalý travní porost	-	CHKO ZPF	3 354	47	-
	254/8			ostatní plocha	jiná plocha	CHKO	173	2	-
571	246	**Kraj Vysočina** Žižkova 1882/57 58601 Jihlava ***(vlastník odstraňované stavby)***	**Krajská správa a údržba silnic Vysočiny, příspěvková organizace** Kosovská 1122/16 58601 Jihlava	ostatní plocha	silnice	CHKO	638	35	-
	254/9			ostatní plocha	jiná plocha	CHKO	165	112	-
585	254/1	**Rumí Jakub** Plánava 189 59202 Svratka	-	ostatní plocha	jiná plocha	CHKO	377	8	-

Vysvětlivky

ZPF - zemědělský půdní fond
CHKO - chráněná krajinná oblast - II.-IV. zóna

KATASTRÁLNÍ ÚZEMÍ : SVRATKA [761567]
ČESKÁ CIKÁNKA [761532]

LEGENDA :

BOURACÍ PRÁCE

- ODSTRAŇOVANÁ STAVBA (STÁVAJÍCÍ STAV) - VIDITELNÉ HRANY
- ODSTRAŇOVANÁ STAVBA (STÁVAJÍCÍ STAV) - NEVIDITELNÉ HRANY
- ROZSAH ÚPRAVY VOZOVKY V RÁMCI BOURACÍCH PRACÍ

OSTATNÍ (STÁVAJÍCÍ STAV)

- VIDITELNÉ HRANY
- NEVIDITELNÉ HRANY
- PODZEMNÍ VEDENÍ SÍTĚ ELEKTRONICKÝCH KOMUNIKACÍ (CETIN)
- NADZEMNÍ VEDENÍ SÍTĚ ELEKTRONICKÝCH KOMUNIKACÍ (CETIN)
- NEPROVOZOVANÉ VEDENÍ SÍTĚ ELEKTRONICKÝCH KOMUNIKACÍ (CETIN)
- NADZEMNÍ VEDENÍ NN (EG.D, a.s.)
- VODOVOD (VODÁRENSKÁ AKCIOVÁ SPOLEČNOST, a.s.)
- KANALIZACE (VODÁRENSKÁ AKCIOVÁ SPOLEČNOST, a.s.)
- ULIČNÍ VPUST DEŠŤOVÉ KANALIZACE
- KANALIZAČNÍ ŠACHTA
- KATASTR NEMOVITOSTÍ - HRANICE KATASTRÁLNÍHO ÚZEMÍ
- KATASTR NEMOVITOSTÍ - HRANICE PARCEL
- KATASTR NEMOVITOSTÍ - VNITŘNÍ KRESBA
- 1147 - Město Svratka — KATASTR NEMOVITOSTÍ - PARCELNÍ ČÍSLO A VLASTNÍK POZEMKU

HRANICE ZÁBORŮ

- HRANICE STÁVAJÍCÍHO SILNIČNÍHO POZEMKU
- HRANICE DOČASNÉHO ZÁBORU

DRUH POVRCHU

- VOZOVKA S ŽIVIČNÝM POVRCHEM
- NEZPEVNĚNÁ KRAJNICE
- VODNÍ PLOCHA / VODNÍ TOK

VEGETACE

- STROM

ORGANIZACE PRACÍ

- PŘÍJEZD K MÍSTU STAVBY

MĚSTSKÝ ÚŘAD
ŽĎÁR NAD SÁZAVOU
odbor stavební
a územního plánování
(2)

II/354 SVRATKA – ODSTRANĚNÍ MOSTU EV. Č. 354-008

STAVEBNÍK: **Kraj Vysočina**
Žižkova 1882/57, 587 33 Jihlava

INVESTOR: **Krajská správa a údržba silnic Vysočiny, příspěvková organizace**
Kosovská 1122/16, 586 01 Jihlava

GENERÁLNÍ PROJEKTANT:
Ing. Petr Šedivý
Bukovanská 393/15 , 779 00 Olomouc - Droždín

DBP **C**

SOUŘADNICOVÝ SYSTÉM: S-JTSK
VÝŠKOVÝ SYSTÉM: Bpv

HLAVNÍ PROJEKTANT	ING. PETR ŠEDIVÝ		**Ing. Petr ŠEDIVÝ** projektování mostů a inženýrských staveb Bukovanská 393/15 779 00 Olomouc - Droždín IČO 07912463, DIČ CZ8404155364
ZODPOVĚDNÝ PROJEKTANT	ING. PETR ŠEDIVÝ		
VYPRACOVAL	ING. PETR ŠEDIVÝ		
KONTROLOVAL	ING. JAN ŠEDIVÝ		
KRAJ VYSOČINA	OKRES ŽĎÁR NAD SÁZAVOU	ORP ŽĎÁR NAD SÁZAVOU	DATUM 05/2022
OBEC SVRATKA	K.Ú. SVRATKA, ČESKÁ CIKÁNKA		FORMÁT 8xA4
ČÁST: SITUAČNÍ VÝKRESY			MĚŘÍTKO 1:75
			ÚČEL DBP
			ČÍS. ZAKÁZKY 2108
			ARCHIVNÍ ČÍS. 2108
PŘÍLOHA: KATASTRÁLNÍ A KOORDINAČNÍ SITUAČNÍ VÝKRES			ČÍS. SOUPRAVY / PŘÍLOHA C.2