


Číslo LV	Parcelní číslo	Vlastnické právo	Příslušnost hospodařit s majetkem státu / kraje	Druh pozemku	Způsob využití	Způsob ochrany	Výměra [m²]	Dočasný zábor [m²]	Trvalý zábor [m²]
Katastrální území: Svratka [761567]									
1	411/1	Město Svratka Palackého 30 59202 Svratka		tvalý travní porost	-	CHKO ZPF	90	72	-
	411/2			ostatní plocha	nepločná půda	CHKO	51	8	-
45	411/6	SJM Kovařík František akad. sochař a Kovaříková Marta Partyzánská 198 59202 Svratka	-	ostatní plocha	nepločná půda	CHKO	80	13	-
1341	1148/10	Kraj Vysočina Žižkova 1882/57 58601 Jihlava (vlastník odstraňované stavby)	-	ostatní plocha	silnice	CHKO	8 814	113	-
Katastrální území: Česká Cikánka [761532]									
568	st. 26	Kovaříková Věna Ing. U Mostu 11 Česká Cikánka 59202 Svratka		zastavěná plocha a nádvoří	zboeniště	CHKO	145	14	-
	73/1			tvalý travní porost	-	CHKO ZPF	3 354	47	-
	254/8			ostatní plocha	jiná plocha	CHKO	173	2	-
571	246	Kraj Vysočina Žižkova 1882/57 58601 Jihlava (vlastník odstraňované stavby)	Krajská správa a údržba silnic Vysočiny, příspěvková organizace Kosovská 1122/16 58601 Jihlava	ostatní plocha	silnice	CHKO	838	35	-
	254/9			ostatní plocha	jiná plocha	CHKO	165	112	-
585	254/1	Ruml Jakub Pláňava 189 59202 Svratka	-	ostatní plocha	jiná plocha	CHKO	377	8	-

Vysvětlivky
ZPF - zemědělský půdní fond
CHKO - chráněná krajinná oblast - II.-IV.zóna

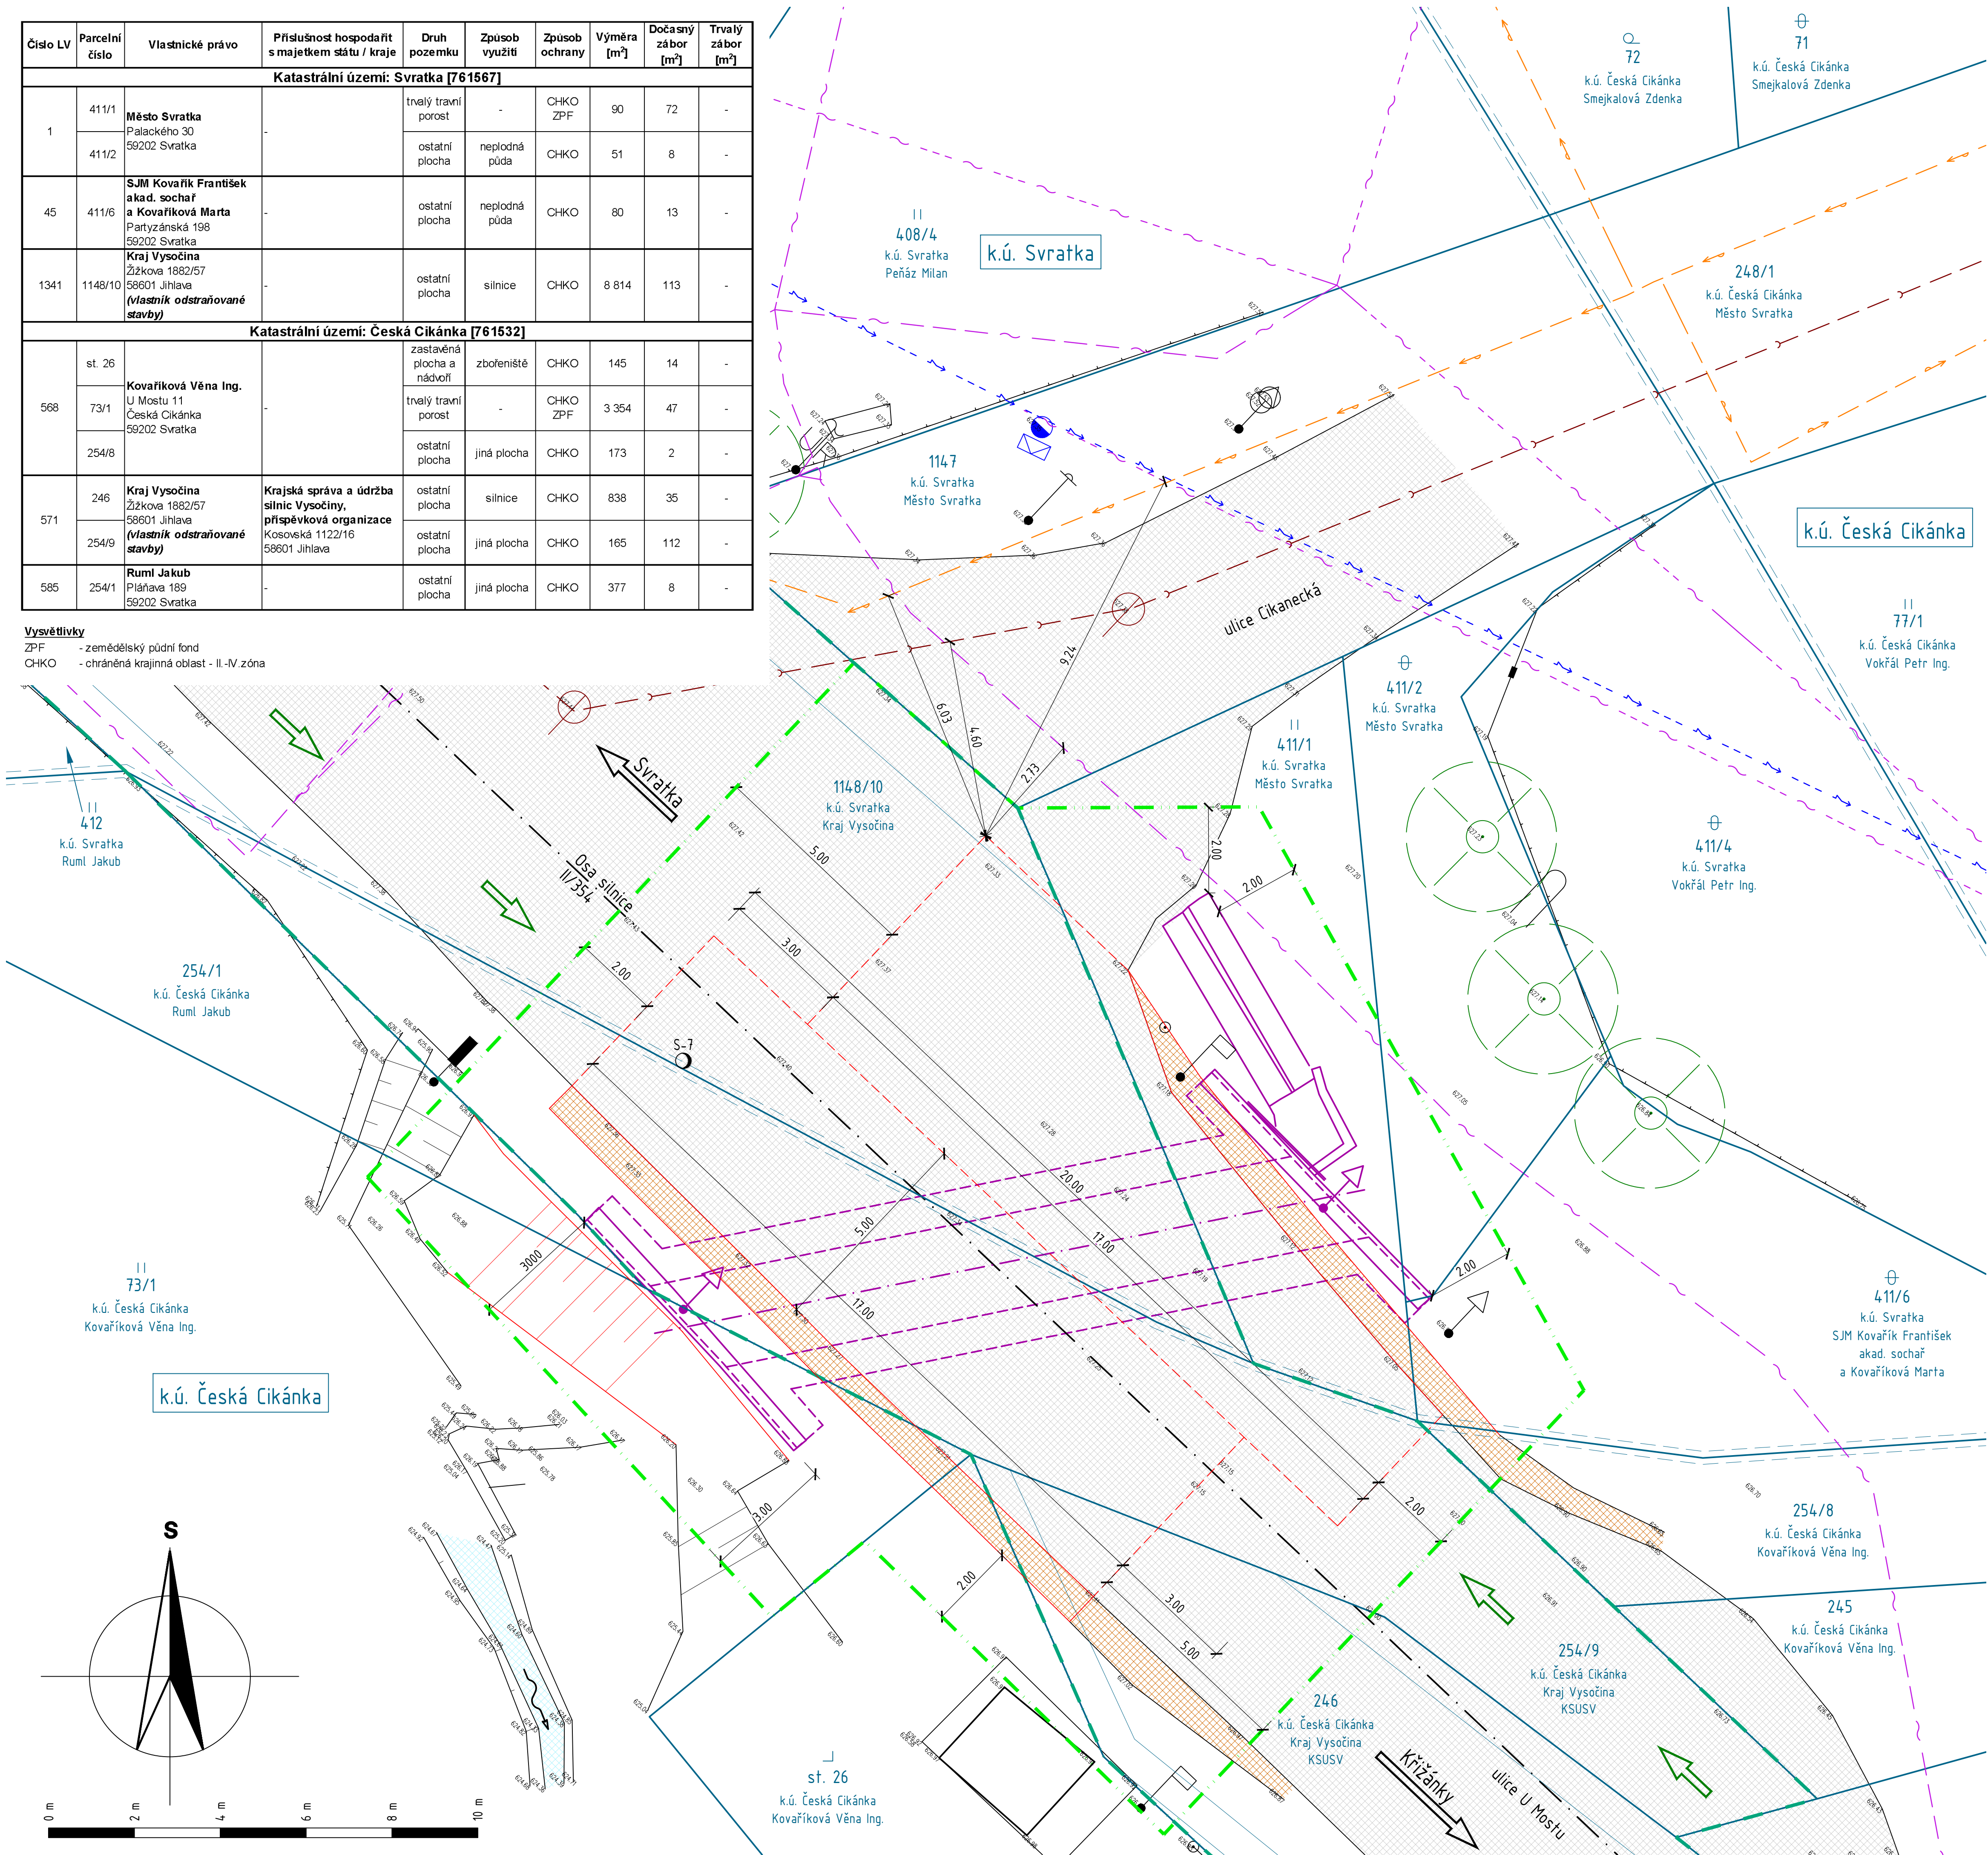

KATASTRÁLNÍ ÚZEMÍ : SVRATKA [761567] ČESKÁ CIKÁNKA [761532]

LEGENDA :

BOURACÍ PRÁCE

- ODSTRAŇOVANÁ STAVBA (STÁVAJÍCÍ STAV) - VIDITELNÉ HRANY
- ODSTRAŇOVANÁ STAVBA (STÁVAJÍCÍ STAV) - NEVIDITELNÉ HRANY
- ROZSAH ÚPRAVY VOZOVKY V RÁMCI BOURACÍCH PRACÍ

OSTATNÍ (STÁVAJÍCÍ STAV)

- VIDITELNÉ HRANY
- NEVIDITELNÉ HRANY
- PODZEMNÍ VEDENÍ SÍTĚ ELEKTRONICKÝCH KOMUNIKACÍ (CETIN)
- NADZEMNÍ VEDENÍ SÍTĚ ELEKTRONICKÝCH KOMUNIKACÍ (CETIN)
- NEPROVOZOVANÉ VEDENÍ SÍTĚ ELEKTRONICKÝCH KOMUNIKACÍ (CETIN)
- NADZEMNÍ VEDENÍ NN (EG.D, a.s.)
- VODOVOD (VODÁRENSKÁ AKCIOVÁ SPOLEČNOST, a.s.)
- KANALIZACE (VODÁRENSKÁ AKCIOVÁ SPOLEČNOST, a.s.)
- ULIČNÍ VPUSŤ DEŠŤOVÉ KANALIZACE
- KANALIZAČNÍ ŠACHTA
- KATASTR NEMOVITOSTÍ - HRANICE KATASTRÁLNÍHO ÚZEMÍ
- KATASTR NEMOVITOSTÍ - HRANICE PARCEL
- KATASTR NEMOVITOSTÍ - VNITŘNÍ KRESBA
- KATASTR NEMOVITOSTÍ - PARCELNÍ ČÍSLO A VLASTNÍK POZEMKU

HRANICE ZÁBORŮ

- HRANICE STÁVAJÍCÍHO SILNIČNÍHO POZEMKU
- HRANICE DOČASNEHO ZÁBORU

DRUH POVRCHU

- VOZOVKA S ŽIVÍČNÝM POVRCHEM
- NEZPEVNĚNÁ KRAJNICE
- VODNÍ PLOCHA / VODNÍ TOK

VEGETACE

- STROM

ORGANIZACE PRACÍ

- PŘÍJEZD K MÍSTU STAVBY

II/354 SVRATKA – ODSTRANĚNÍ MOSTU EV. Č. 354-008

STAVEBNÍK:
Kraj Vysočina

Žižkova 1882/57, 587 33 Jihlava

INVESTOR:
Krajská správa a údržba silnic Vysočiny,

příspěvková organizace
Kosovská 1122/16, 586 01 Jihlava


GENERÁLNÍ PROJEKTANT:

Ing. Petr Šedivý

Bukovanská 393/15, 779 00 Olomouc - Drozdín

DBP

SOUŘADNICOVÝ SYSTÉM: S-JTSK
VÝŠKOVÝ SYSTÉM: Bpv

HLAVNÍ PROJEKTANT	ING. PETR ŠEDIVÝ		Ing. Petr ŠEDIVÝ projektování mostů a inženýrských staveb Bukovanská 393/15 779 00 Olomouc - Drozdín IČO 07912463, DIČ CZ8404155364	
ZODPOVĚDNÝ PROJEKTANT	ING. PETR ŠEDIVÝ			
VYPRACOVAL	ING. PETR ŠEDIVÝ			
KONTROLOVAL	ING. JAN ŠEDIVÝ			
KRAJ VYSOČINA	OKRES ŽDÁR NAD SÁZAVOU	ORP ŽDÁR NAD SÁZAVOU	DATUM	05/2022
OBEČ SVRATKA	K.Ú. SVRATKA, ČESKÁ CIKÁNKA		FORMÁT	8x4A
ČÁST:	<div>SITUAČNÍ VÝKRES</div>		MĚŘITKO	1:75
			ÚČEL	DBP
			ČÍS. ZAKÁZKY	2108
			ARCHIVNÍ ČÍS.	2108
			ČÍS. SOUPRAVY	PŘÍLOHA
PŘÍLOHA:		KATASTRÁLNÍ A KOORDINAČNÍ SITUAČNÍ VÝKRES		C.2