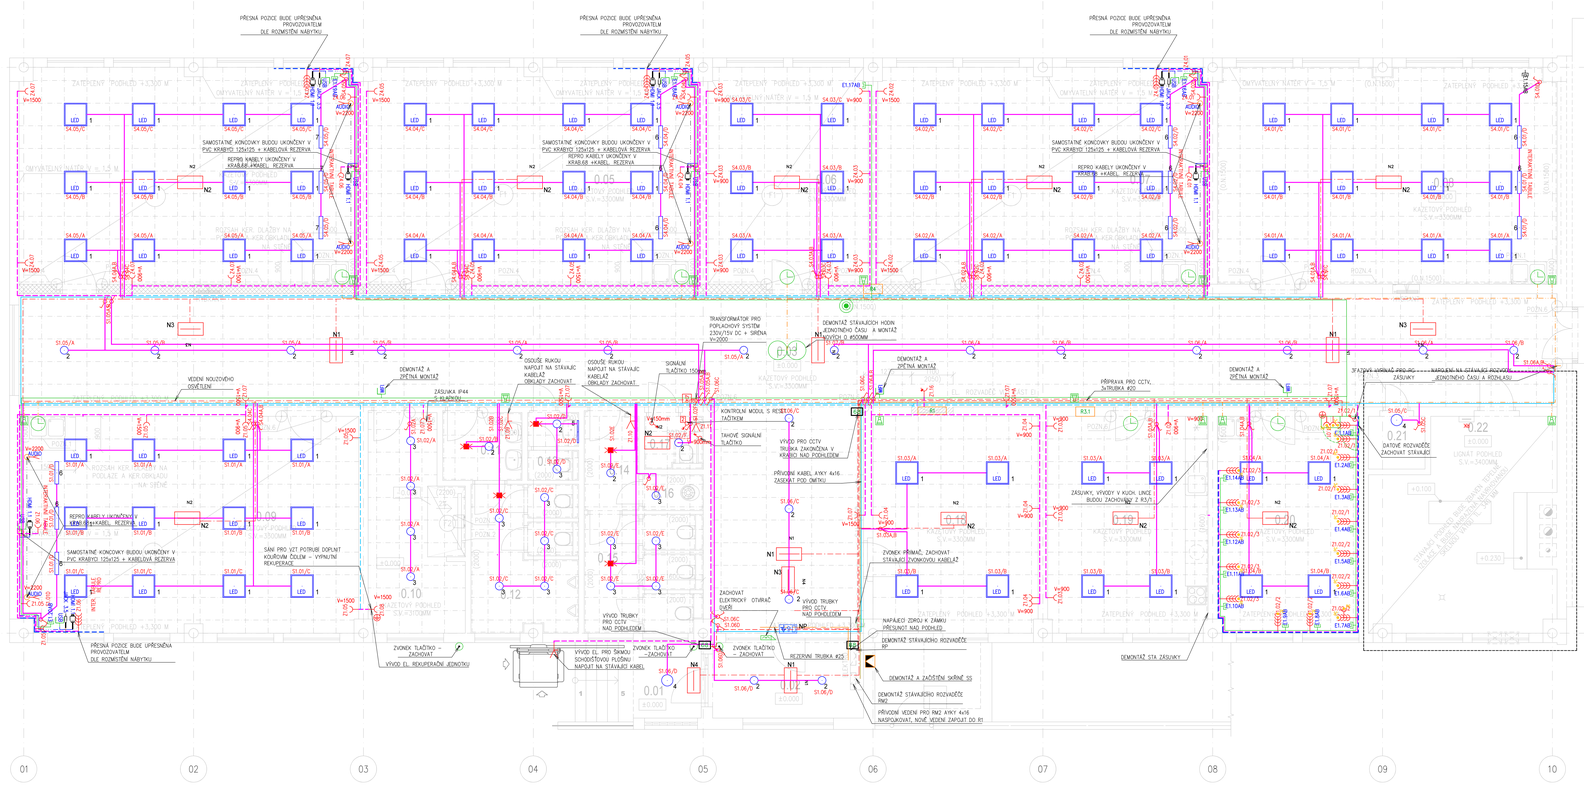
PŘESNÁ POZICE BUDE UPŘESNĚNA PROVOZOVATELEM DLE ROZMÍSTĚNÍ NÁBYTKU
OMYVATELNÝ NÁTĚR V 1.5 M
ZATEPLENÝ PODHLED +3.300 M
SAMOSTATNÉ KONCOVKY BUDOU UKONČENY V PVC KRABICÍCH 125x125 + KABELOVÁ REZERVA
REPRO KABELY UKONČENY V KRABICÍCH, KABEL. REZERVA
LED
N1
N2
N3
DEMONTÁŽ A ZPĚTNÁ MONTÁŽ
OSVOJTE RUKOU NAPOJIT NA STÁVAJÍC KABELÁŽ OBKLADY ZACHOVAT
SIGNÁLNÍ TLAČÍTKO 150mm
ZÁSUVKA IP44 S RUČNÍKEM
VEDENÍ NOUZOVÉHO OSVĚTLENÍ
TRANSFORMÁTOR PRO POPLACHOVÝ SYSTÉM 230V/15V DC + SIRÉNA V=2000
DEMONTÁŽ STÁVAJÍCÍCH HODIN JEDNOTNÉHO ČASU A MONTÁŽ NOVÝCH O Ø500MM
KONTROLNÍ MODUL S RESETEM/C TLAČÍTKEM
TAHOVÉ SIGNÁLNÍ TLAČÍTKO
VÝVOD PRO CCTV TRUBKA ZAKONČENA V KRABICI NAD PODHLEDEM
PŘÍVODNÍ KABEL AYKY 4x16 ZASVAIT POD OMÍTKU
ZVONEK PŘÍMAČ, ZACHOVAT STÁVAJÍCÍ ZVONKOVOU KABELÁŽ
ZACHOVAT ELEKTRICKÝ OTÍRAČ OHEŘ
VÝVOD TRUBKY PRO CCTV NAD PODHLEDEM
NAPÁJECÍ ZDROJ K ZÁMKU PŘÍSLUŠNÝ NAD PODHLEDEM
DEMONTÁŽ STÁVAJÍCÍHO ROZVADĚČE RP
DEMONTÁŽ A ZAŘÍZENÍ SKŘÍNĚ SS
DEMONTÁŽ STÁVAJÍCÍHO ROZVADĚČE RPO
PŘÍVODNÍ VEDENÍ PRO RM2 AYKY 4x16 NASPOJKOVAT, NOVÉ VEDENÍ ZAPOJIT DO R1
ZVONEK TLAČÍTKO – ZACHOVAT
VÝVOD EL. REKUPERAČNÍ JEDNOTKY
VÝVOD EL. PRO ŠKMO. SCHODIŠŤOVOU PLOŠINU - NAPOJIT NA STÁVAJÍCÍ KABEL
REZERVNÍ TRUBKA Ø32
PŘÍPRAVKA PRO CCTV, SATURNIA KIO
DATOVÉ ROZVADĚČE ZACHOVAT STÁVAJÍCÍ
DEMONTÁŽ STÁV ZÁSUVKY
ZÁSUVKY, VÝVODY V KUCH. LINCE BUDOU ZACHOVÁNY Z R3/1
SÁNĚ PRO VZT POTRUBÍ DOPLNIT KOUŘOVÝM DĚLEM – VYPLNĚNÍ REKUPERACE
SAMOSTATNÉ KONCOVKY BUDOU UKONČENY V PVC KRABICÍCH 125x125 + KABELOVÁ REZERVA
REPRO KABELY UKONČENY V KRABICÍCH, KABEL. REZERVA
PŘESNÁ POZICE BUDE UPŘESNĚNA PROVOZOVATELEM DLE ROZMÍSTĚNÍ NÁBYTKU
ZÁSUVKY, SILOVÉ ROZVODY VEDENÉ VE STĚNĚ, NAD PODHLEDEM
SDRUŽENÉ SILOVÉ ROZVODY VEDENÉ VE STĚNĚ, NAD PODHLEDEM
SDRUŽENÁ TRASA SVĚTELNÉ ROZVODY VEDENÉ VE STĚNĚ, NAD PODHLEDEM
SVĚTELNÉ ROZVODY VE STĚNĚ, STROPĚ, NAD PODHLEDEM
UTP cat. 6/6a UGH
HDMI, USB, TP, Ø50mm
REPRO 2x23
PARAPETNÍ KANÁL PVC 160X65 S PŘÍVRATKOU, BARVA BÍLÁ
TRUBKA Ø25mm PRO VEDENÍ CCTV
SHKFH-R 2x2x0,8/CKKH-R-J 2x1,5 VEDENÍ JEDNOTNÉHO ČASU / ROZHLASU
ROZVODY NOUZOVÉHO OSVĚTLENÍ VE STĚNĚ, STROPĚ, NAD PODHLEDEM
ZÁSUVKA 400/16A V ROZVADĚČI R1
OCHRANNÉ POSPOJENÍ
NÁSTĚNNÉ POHYBOVÉ ČIDLO KE SPÍNÁNÍ OSVĚTLENÍ – DETEKČNÍ ÚHEL 180°
STROPNÍ POHYBOVÉ ČIDLO KE SPÍNÁNÍ OSVĚTLENÍ – DETEKČNÍ ÚHEL 360°
EL. KRABICE S VÍKEM
ZÁSUVKA JEDNOFÁZOVÁ 10 – 16A/250V
ZÁSUVKA JEDNOFÁZOVÁ 10 – 16A/250V – IP44
4x ZÁSUVKA JEDNOFÁZOVÁ 16A/230V
EL.VÝVOD 1-FÁZOVÝ 230V
OVLÁDÁNÍ ZÁSUVKY VÝVODU V KUCH. LINCE
ZÁSUVKY, VÝVODY V KUCH. LINCE BUDOU ZACHOVÁNY Z R3/1
ZÁSUVKY PRO PC
ZÁSUVKY PRO TISKÁRNU
ZÁSUVKY PRO MFZ
ZÁSUVKY PRO TV
ZÁSUVKY PRO PROJEKTOR
ZÁSUVKY PRO DATA
ZÁSUVKY PRO TELEFON
ZÁSUVKY PRO DATA A TELEFON
ZÁSUVKY PRO DATA A TELEFON
ZÁSUVKY PRO DATA A