



PODÉLNÉ PROFILY SPLAŠKOVÉ KANALIZACE

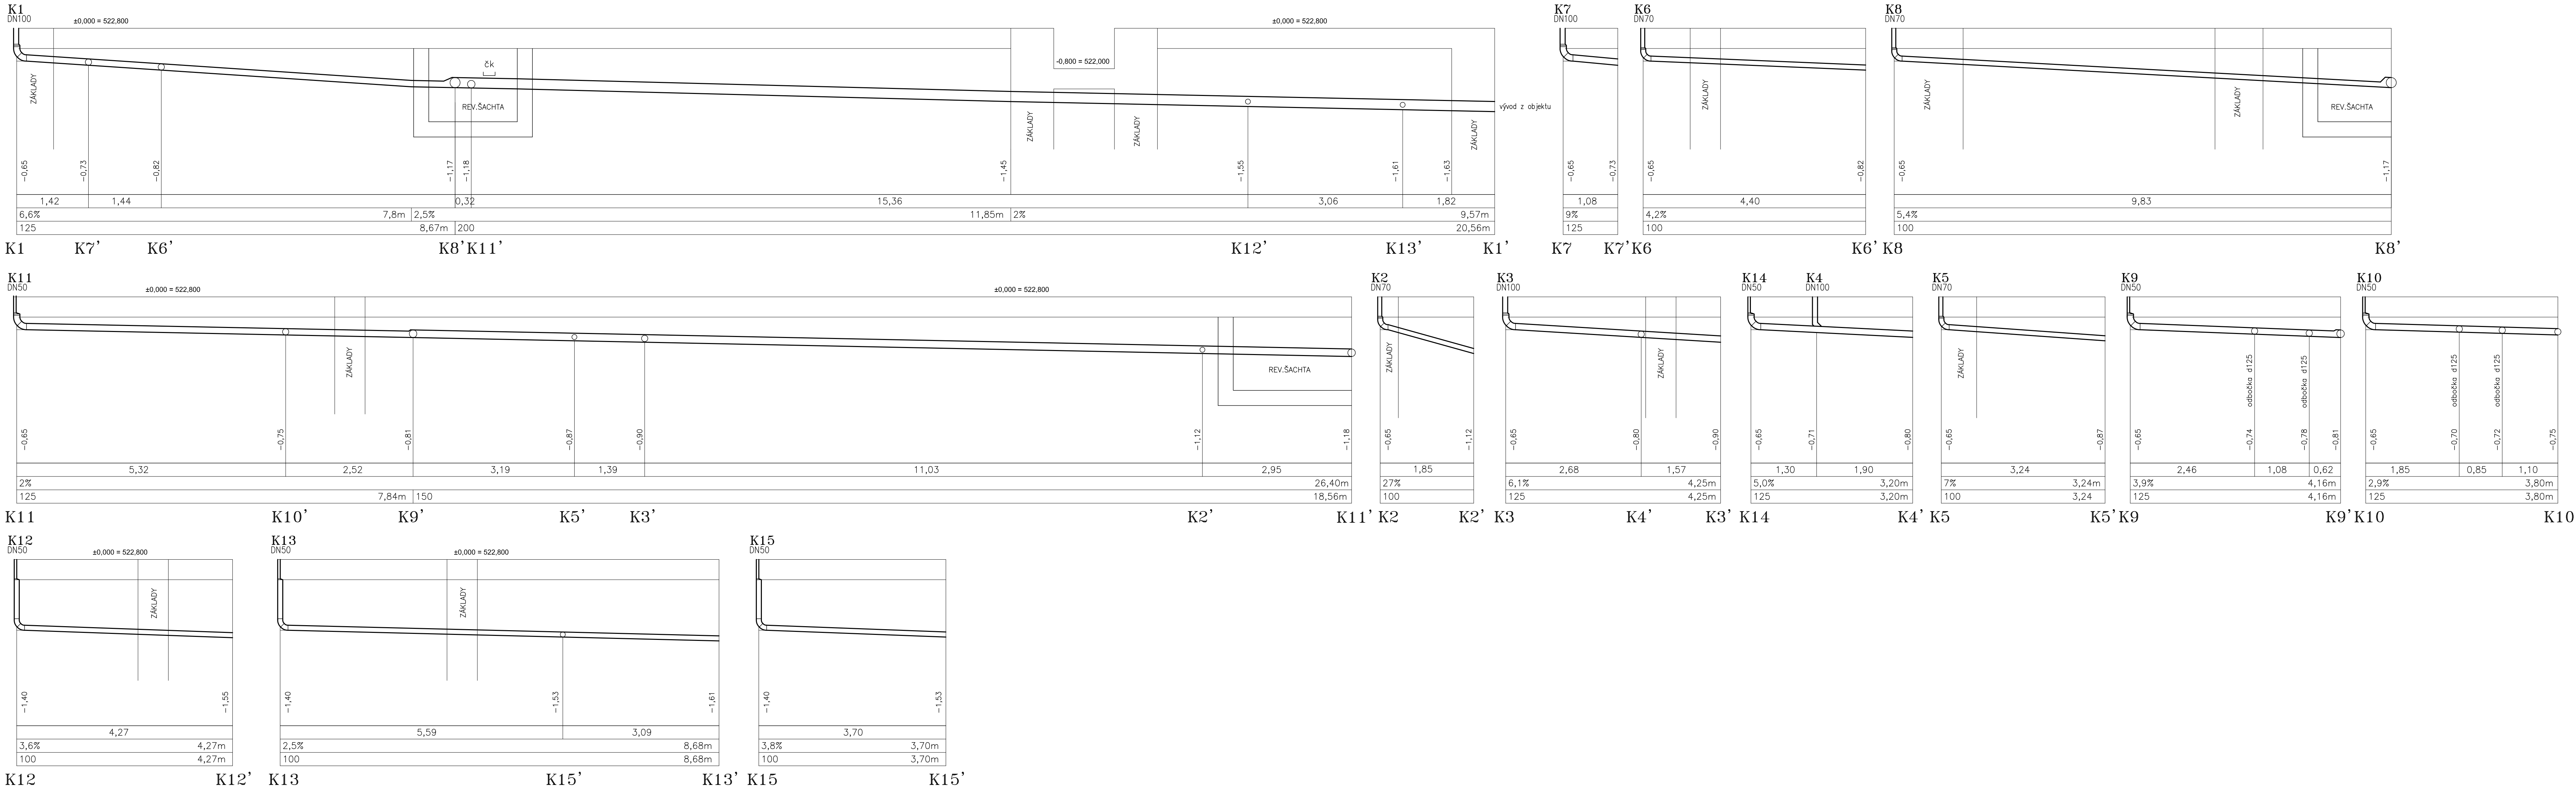

PODÉLNÉ PROFILY DEŠŤOVÉ KANALIZACE

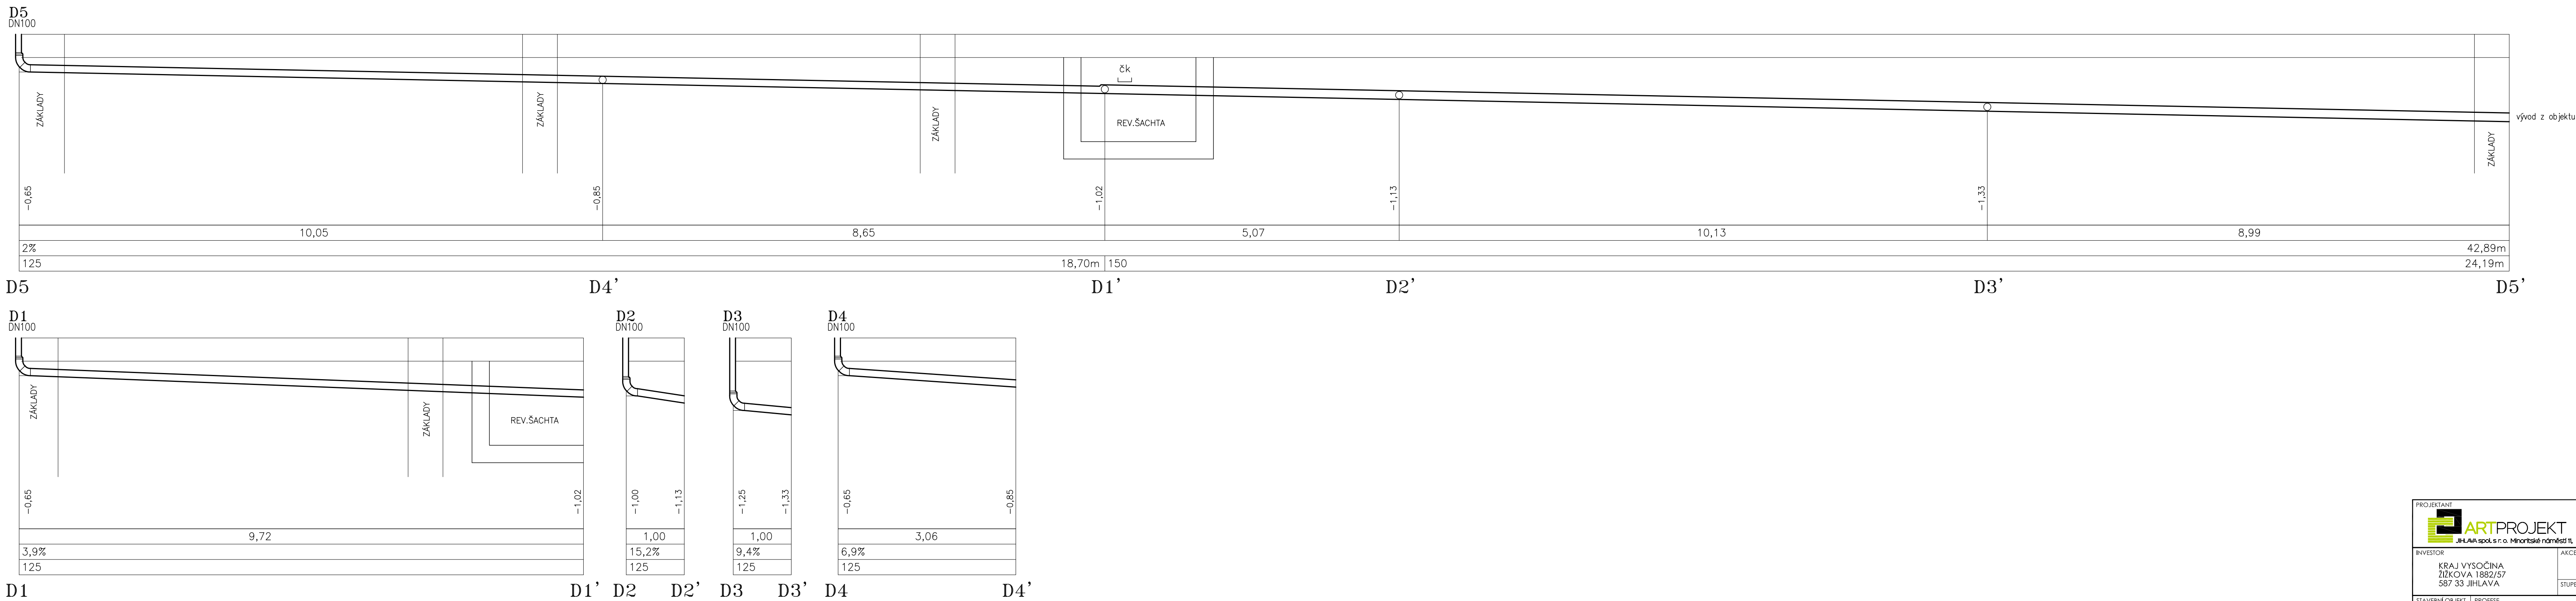

PROJEKTANT <b>ARTPROJEKT</b> JHLAA.s.p.s.r.o. Miroslavské náměstí, 586 Ol. Jihlava		AUTOROVNANÝ ARCHITEKT ING. ARCH. PETR HOLUB	
INVESTOR KRAJ VYSOČINA ZÁKOVÁ 1862/57 587 33 JIHLAVA		VEDOUČÍ PROJEKTANT ING. JAKUB FRAJ	
STAVBA SO01		PROJEKT ZDRAVOTNÉ TECHNICKÉ INSTALACE	
MĚŘÍTKO 1:50		FORMÁT 10xA4	
NÁZEV VÝKRESU PODÉLNÉ PROFILY KANALIZACE		CÍL VÝKRESU 305	