PŮDORYS - STŘECHA M 1:100

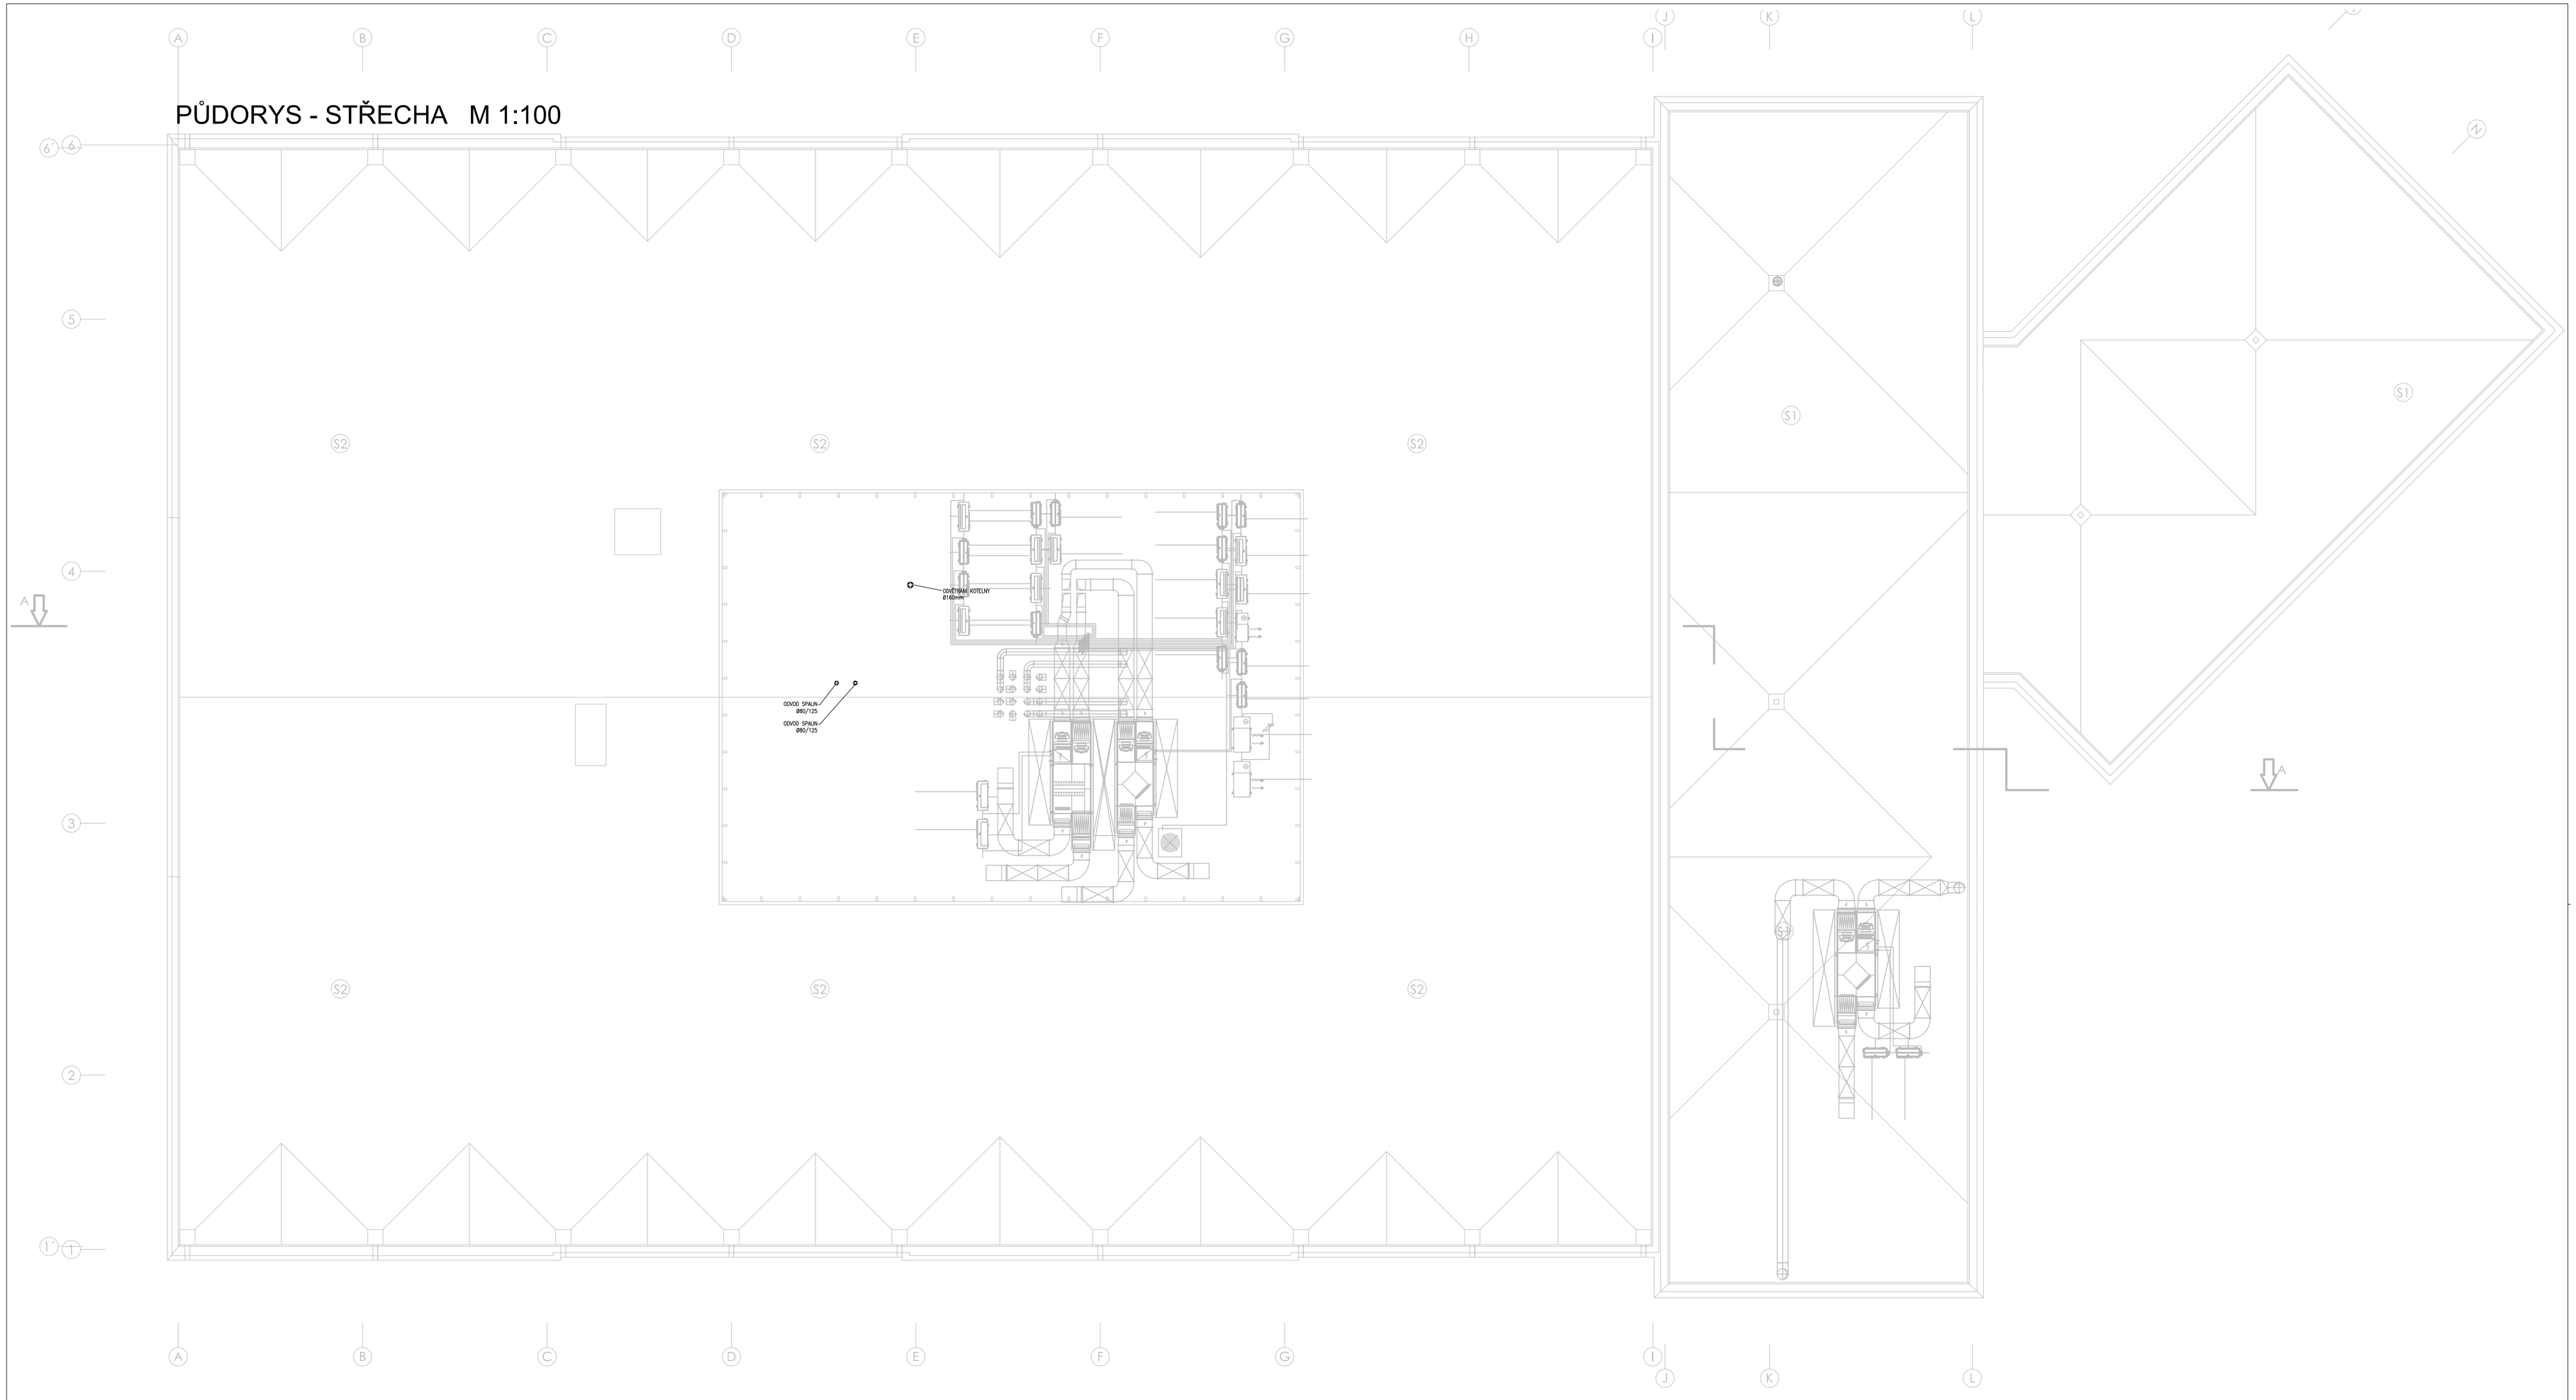

PARAMETRY KOTELNY A ROZVODU TV

- jmen teplota primár max 80°/60°C
- jmen teplota primár, provozní 60°/40°C
- jmen teplota sekundár ÚT tělesa, návrhová 55°/45°C
- jmen teplota sekundár ÚT podlahovky, návrhová 45°/35°C

- maximální přetlak = pojistný přetlak PV na kotlích 0,3 MPa

POZN.

- potrubní trasy UT nutno zkoordinovat se všemi profesemi
- potrubní trasy UT nutno zkoordinovat s podhledem

LEGENDA HMOT

MONOLITICKÉ A PREFABRIKOVANÉ ŽELEZOBETONOVÉ KONSTRUKCE
POVRCH PROVEDEN JAKO POHLEDOVÝ BETON OŠETŘENÝ UZAVÝRACÍM TRANSPARENTNÍM NÁTĚREM

ZDIVO TL.300mm Z BETONOVÝCH TVÁRNIC S LEHKÝM KERAMICKÝM KAMENIVEM, ZDĚNÉ NA TENKOVRTVOU MALTU
VELIKOST TVÁRNICE 247x300x248mm, POŽÁRNÍ ODOLNOST 180MINUT, PROVEDENO JAKO REŽNÉ POHLEDOVÉ ZDIVO OŠETŘENO UZAVÝRACÍM TRANSPARENTNÍM NÁTĚREM (ČÁST DEPOZITŮ) NEBO JAKO ZDIVO OMÍTNUTÉ (ČÁST ADMINISTRATIVY)

ZDIVO TL.175mm Z BETONOVÝCH TVÁRNIC S LEHKÝM KERAMICKÝM KAMENIVEM, ZDĚNÉ NA TENKOVRTVOU MALTU
VELIKOST TVÁRNICE 372x175x248mm, POŽÁRNÍ ODOLNOST 180MINUT, PROVEDENO JAKO REŽNÉ POHLEDOVÉ ZDIVO OŠETŘENO UZAVÝRACÍM TRANSPARENTNÍM NÁTĚREM

ZDIVO TL.150mm Z BETONOVÝCH TVÁRNIC S LEHKÝM KERAMICKÝM KAMENIVEM, ZDĚNÉ NA TENKOVRTVOU MALTU
VELIKOST TVÁRNICE 372x115x248mm, POŽÁRNÍ ODOLNOST 120MINUT, PROVEDENO JAKO ZDIVO OMÍTNUTÉ

INSTALAČNÍ PŘIZDÍVKY Z PÓROBETONOVÝCH TVÁRNIC TL.75mm
VELIKOST TVÁRNICE 599x75x249mm, PROVEDENO JAKO ZDIVO OMÍTNUTÉ

KONTAKTNÍ ZATEPLOVACÍ SYSTÉM DLE ETICS Z DESEK Z MINERÁLNÍ TEPELNÉ IZOLACE TL.200mm (ADMINISTRATIVNÍ ČÁST) A 150mm (ČÁST DEPOZITU). PROVEDENO JAKO SILIKONOVÁ PROBARVENÁ OMÍTKA

GENERÁLNÍ PROJEKTANT:
ARTPROJEKT
JIHLAVA spol. s r.o. Minoritské náměstí 11, 586 01 Jihlava

AUTORIZACE :
Ing. M. ČERMÁK

VÝTISK :

VEDOUCÍ PROJEKTANT GP: Ing. Jakub FRAJ
ZAKÁZKOVÉ ČÍSLO GP: 02-22-RP

INVESTOR:	Kraj Vysočina, Žižkova 1882/57, 587 33 Jihlava
STAVBA:	Společný depozitář v Pelhřimově
MÍSTO STAVBY:	K Sílu 1145, 393 01Pelhřimov

KRESLIL:	ODPOVĚDNÝ PROJEKTANT:	KOORDINOVAL:
Ing. J. HRBÁČEK	Ing. M. ČERMÁK	Ing. M. ČERMÁK

OBJEKT: D. Dokumentace stavbeních objektů - SO-01 Depozitář
ČÁST: D.1.4.TECHNIKA PROSTŘEDÍ STAVEB - D.1.4.2 VYTÁPĚNÍ
VÝKRES: PŮDORYS - STŘECHA

ZPRACOVATEL ČÁSTI PD :
projekt ČKJ www.ckj.cz
ČKJ Projekt, spol. s r.o.
Doležalova 1059/31
198 00 Praha 9
IČ: 452 80 495
kancelář :
Dolnoměcholupská1418/12
102 00 Praha 10
mob. +420 603 801 400
E-mail : projekt@ckj.cz

FORMÁT:	8xA4	MĚŘÍTKO:	ZAK. ČÍSLO:	Č. VÝKRESU:
DATUM:	04/2023	M 1:100	CKJ-11/2021-P56	503 -SO01-1.4.2
STUPEŇ PD:	DPS			
SOUBOR:	D.Pozemní stavební objekty			

Tento výkres je majetkem společnosti ČKJ Projekt, spol. s r.o. Nesmí být použit a kopírován třetí osobou, či jinak s ním nakládáno bez souhlasu společnosti.