


## VYTYČOVACÍ SCHÉMA 1.100

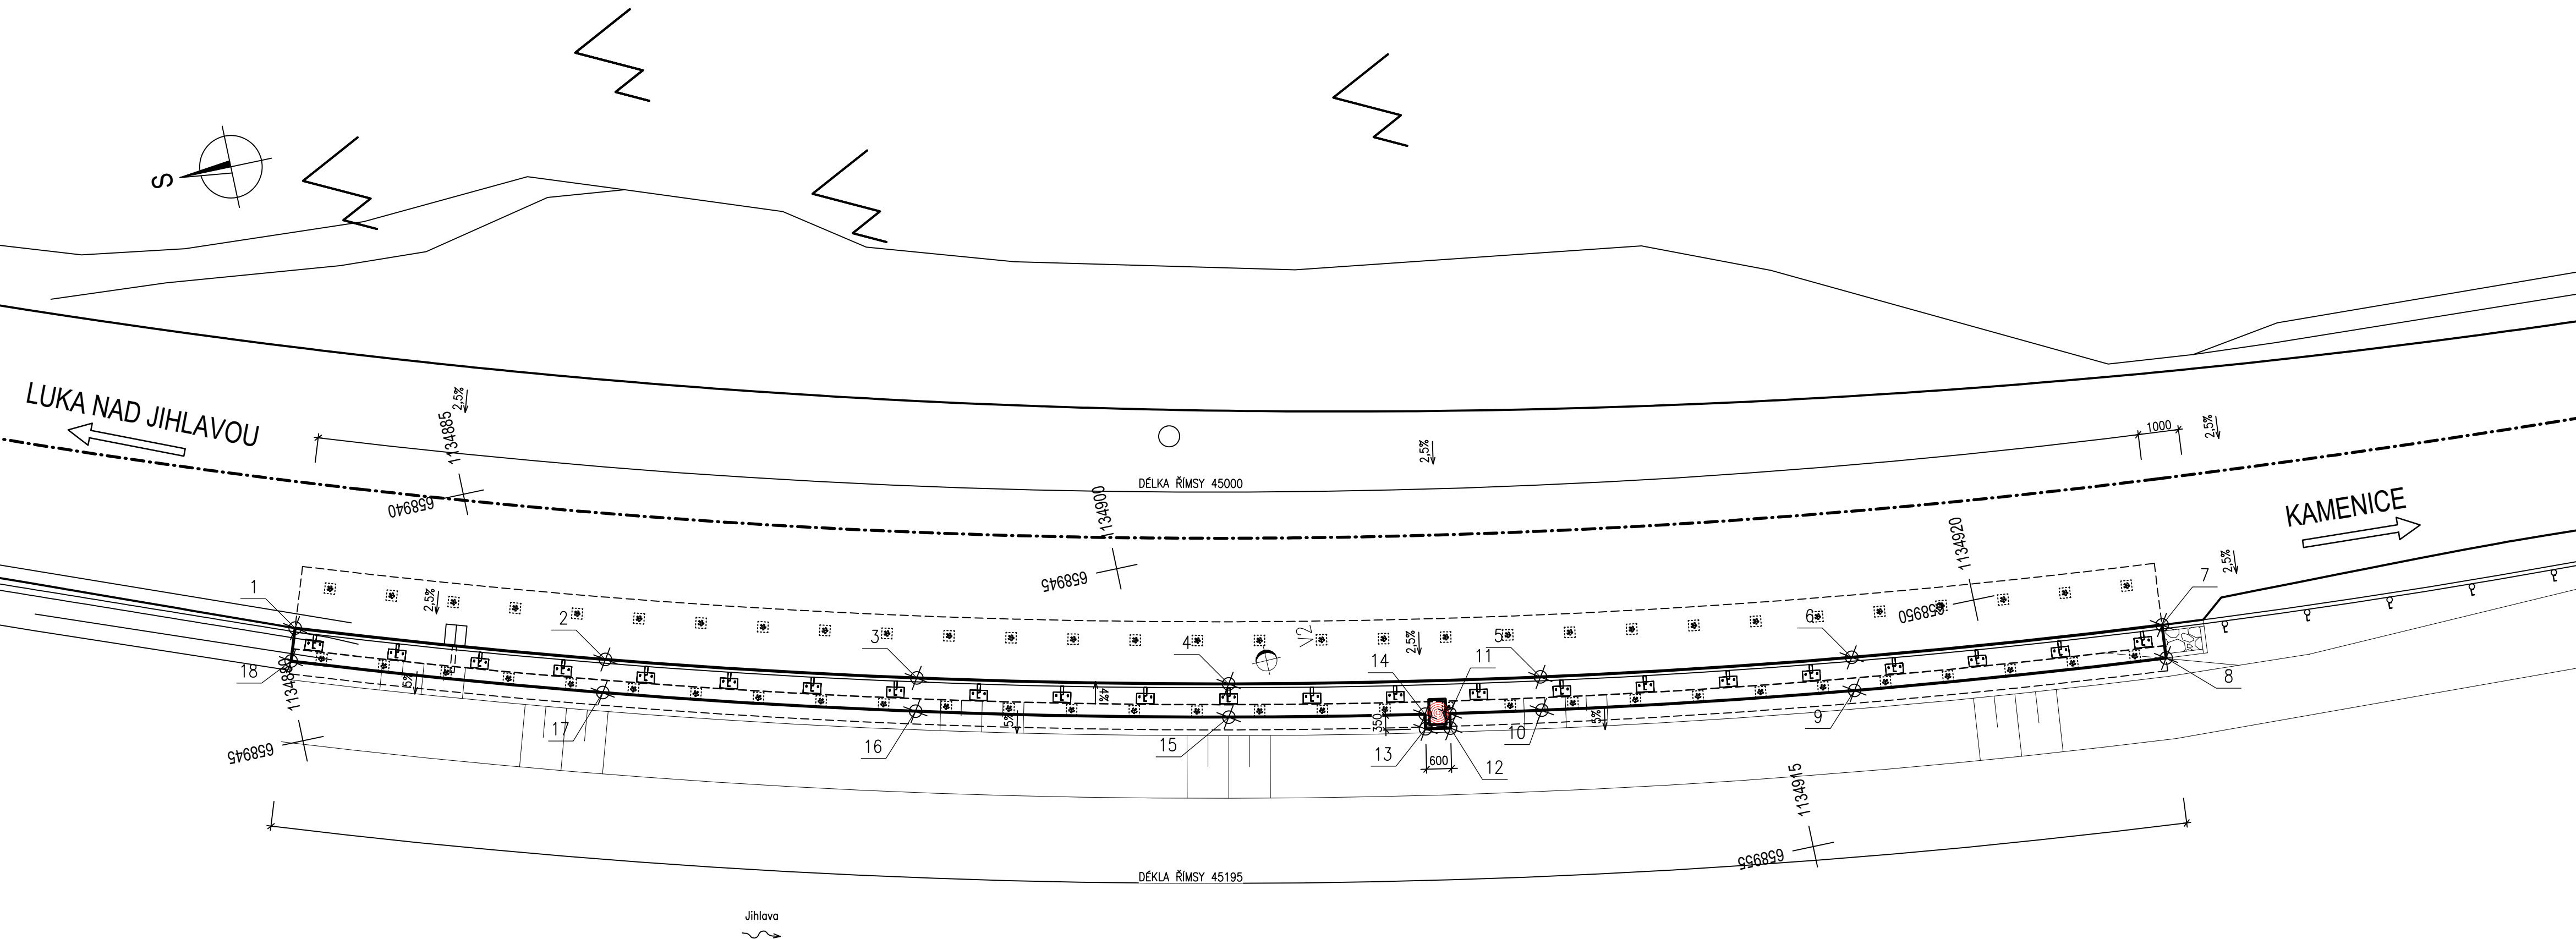

## SEZNAM SOUŘADNIC

POPIS	ČÍSLO	Y [m]	X [m]
ŘÍMSY	1	658942.311	1134880.376
	2	658944.591	1134887.52
	3	658946.578	1134894.752
	4	658948.267	1134902.059
	5	658949.656	1134909.429
	6	658950.744	1134916.849
	7	658951.527	1134924.307
	8	658952.324	1134924.240
	9	658951.537	1134916.749
	10	658950.445	1134909.297
	11	658950.067	1134907.118
	12	658950.412	1134907.056
	13	658950.304	1134906.465
	14	658949.960	1134906.528
	15	658949.050	1134901.895
	16	658947.353	1134894.556
	17	658945.358	1134887.293
	18	658943.068	1134880.118

## POZNÁMKY

1. ZHOTOVITEL JE POVINNEN PRO VŠECHNY ZEMĚMĚŘIČSKÉ PRÁCE POSTUPOVAT DLE TKP KAP. 1, ODS. 1.6.3.

AKCE

III/3516 Bítovčice - opěrná zed'

OBJEDNATEL DOKUMENTACE:




Kraj Vysočina  
Žižkova 1882/57  
587 33 Jihlava

D  
SO 201

SOUŘADNICOVÝ SYSTÉM : S-JTSK  
VÝŠKOVÝ SYSTÉM : Bpv

PDPS

VEDOUČÍ PROJEKTANT	Ing. Martin ŘEHULKA	<i>Řehulka</i>	 <b>PRIS</b> PROJEKČNÍ KANCELÁŘ PRIS spol. s r. o. OSOVA 20, 625 00 BRNO
ZODPOVĚDNÝ PROJEKTANT	Ing. Martin ŘEHULKA	<i>Řehulka</i>	
VYPRACOVAL	Ing. Martin BLAHA	<i>Blaha</i>	
KONTROLOVAL	Ing. Jiří ŠRUBAR	<i>Šrubar</i>	
KRAJ	KRAJ VYSOČINA	INVESTOR	Kraj Vysočina
NÁZEV AKCE  <div style="text-align: center;"> <h1>III/3516 Bítovčice - opěrná zeď</h1> <h2>SO 201 - OPĚRNÁ ZEď 1</h2> </div>			
NÁZEV PŘÍLOHY			
<div style="text-align: center;"> <h3>VYTYČOVACÍ SCHÉMA</h3> </div>			
DATUM			12/2022
FORMÁT			5 x A4
MĚŘÍTKO			1:100
ÚČEL			PDPS
ČÍS. ZAKÁZKY			21073
ARCHIVNÍ ČÍS.			
ČÍS. SOUPRAVY			PŘÍLOHA
			9