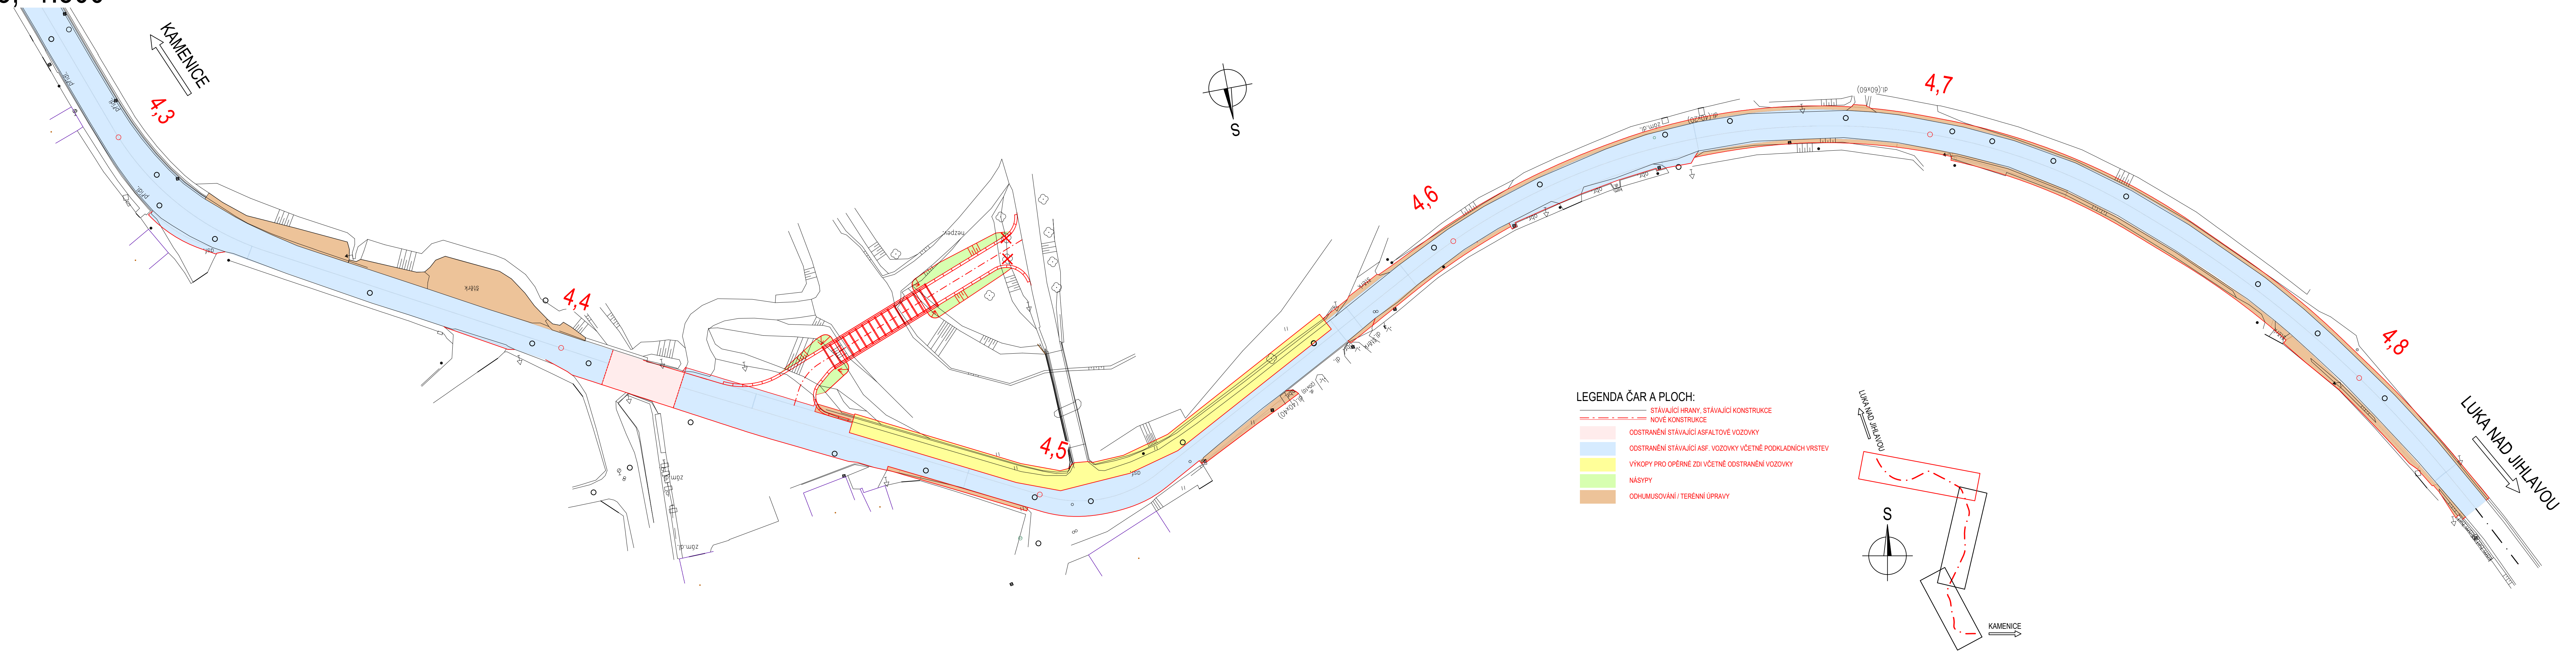



SITUACE - ČÁST 3, 1:500



AKCE

III/3516 Bítovčice - opěrná zeď

OBJEDNATEL DOKUMENTACE:





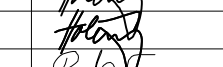
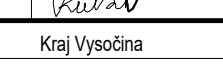
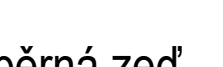
Kraj Vysočina
Žižkova 1882/57
587 33 Jihlava

D

SO 001

SOUŘADNICOVÝ SYSTÉM : S-JTSK
VÝŠKOVÝ SYSTÉM : Bvp

PDPS

VEDOUcí PROJEKTANT	Ing. Martin ŘEHULKA		 <div>PROJEKČNÍ KANCELÁŘ PRIS spol. s r. o. OSOVA 20, 625 00 BRNO</div>		
ZODPOVĚDNÝ PROJEKTANT	Ing. Ondřej HOLEMÝ				
VYPRACOVAL	Ing. Ondřej HOLEMÝ				
KONTROLOVAL	Ing. Jiří ŠRUBAR				
KRAJ	KRAJ VYSOČINA	INVESTOR	Kraj Vysočina	DATUM	12/2022
NÁZEV AKCE	III/3516 Bítovčice - opěrná zeď			FORMÁT	7 x A4
NÁZEV OBJEKTU	SO 001 - PŘÍPRAVA ÚZEMÍ			MĚŘÍTKO	1:500
NÁZEV PŘÍLOHY	SITUACE - ČÁST 3			ÚČEL	PDPS
				ČÍS. ZAKÁZKY	21073
				ARCHIVNÍ ČÍS.	001_02.3_SIT.dwg
				ČÍS. SOUPRAVY	PŘÍLOHA
					2.3