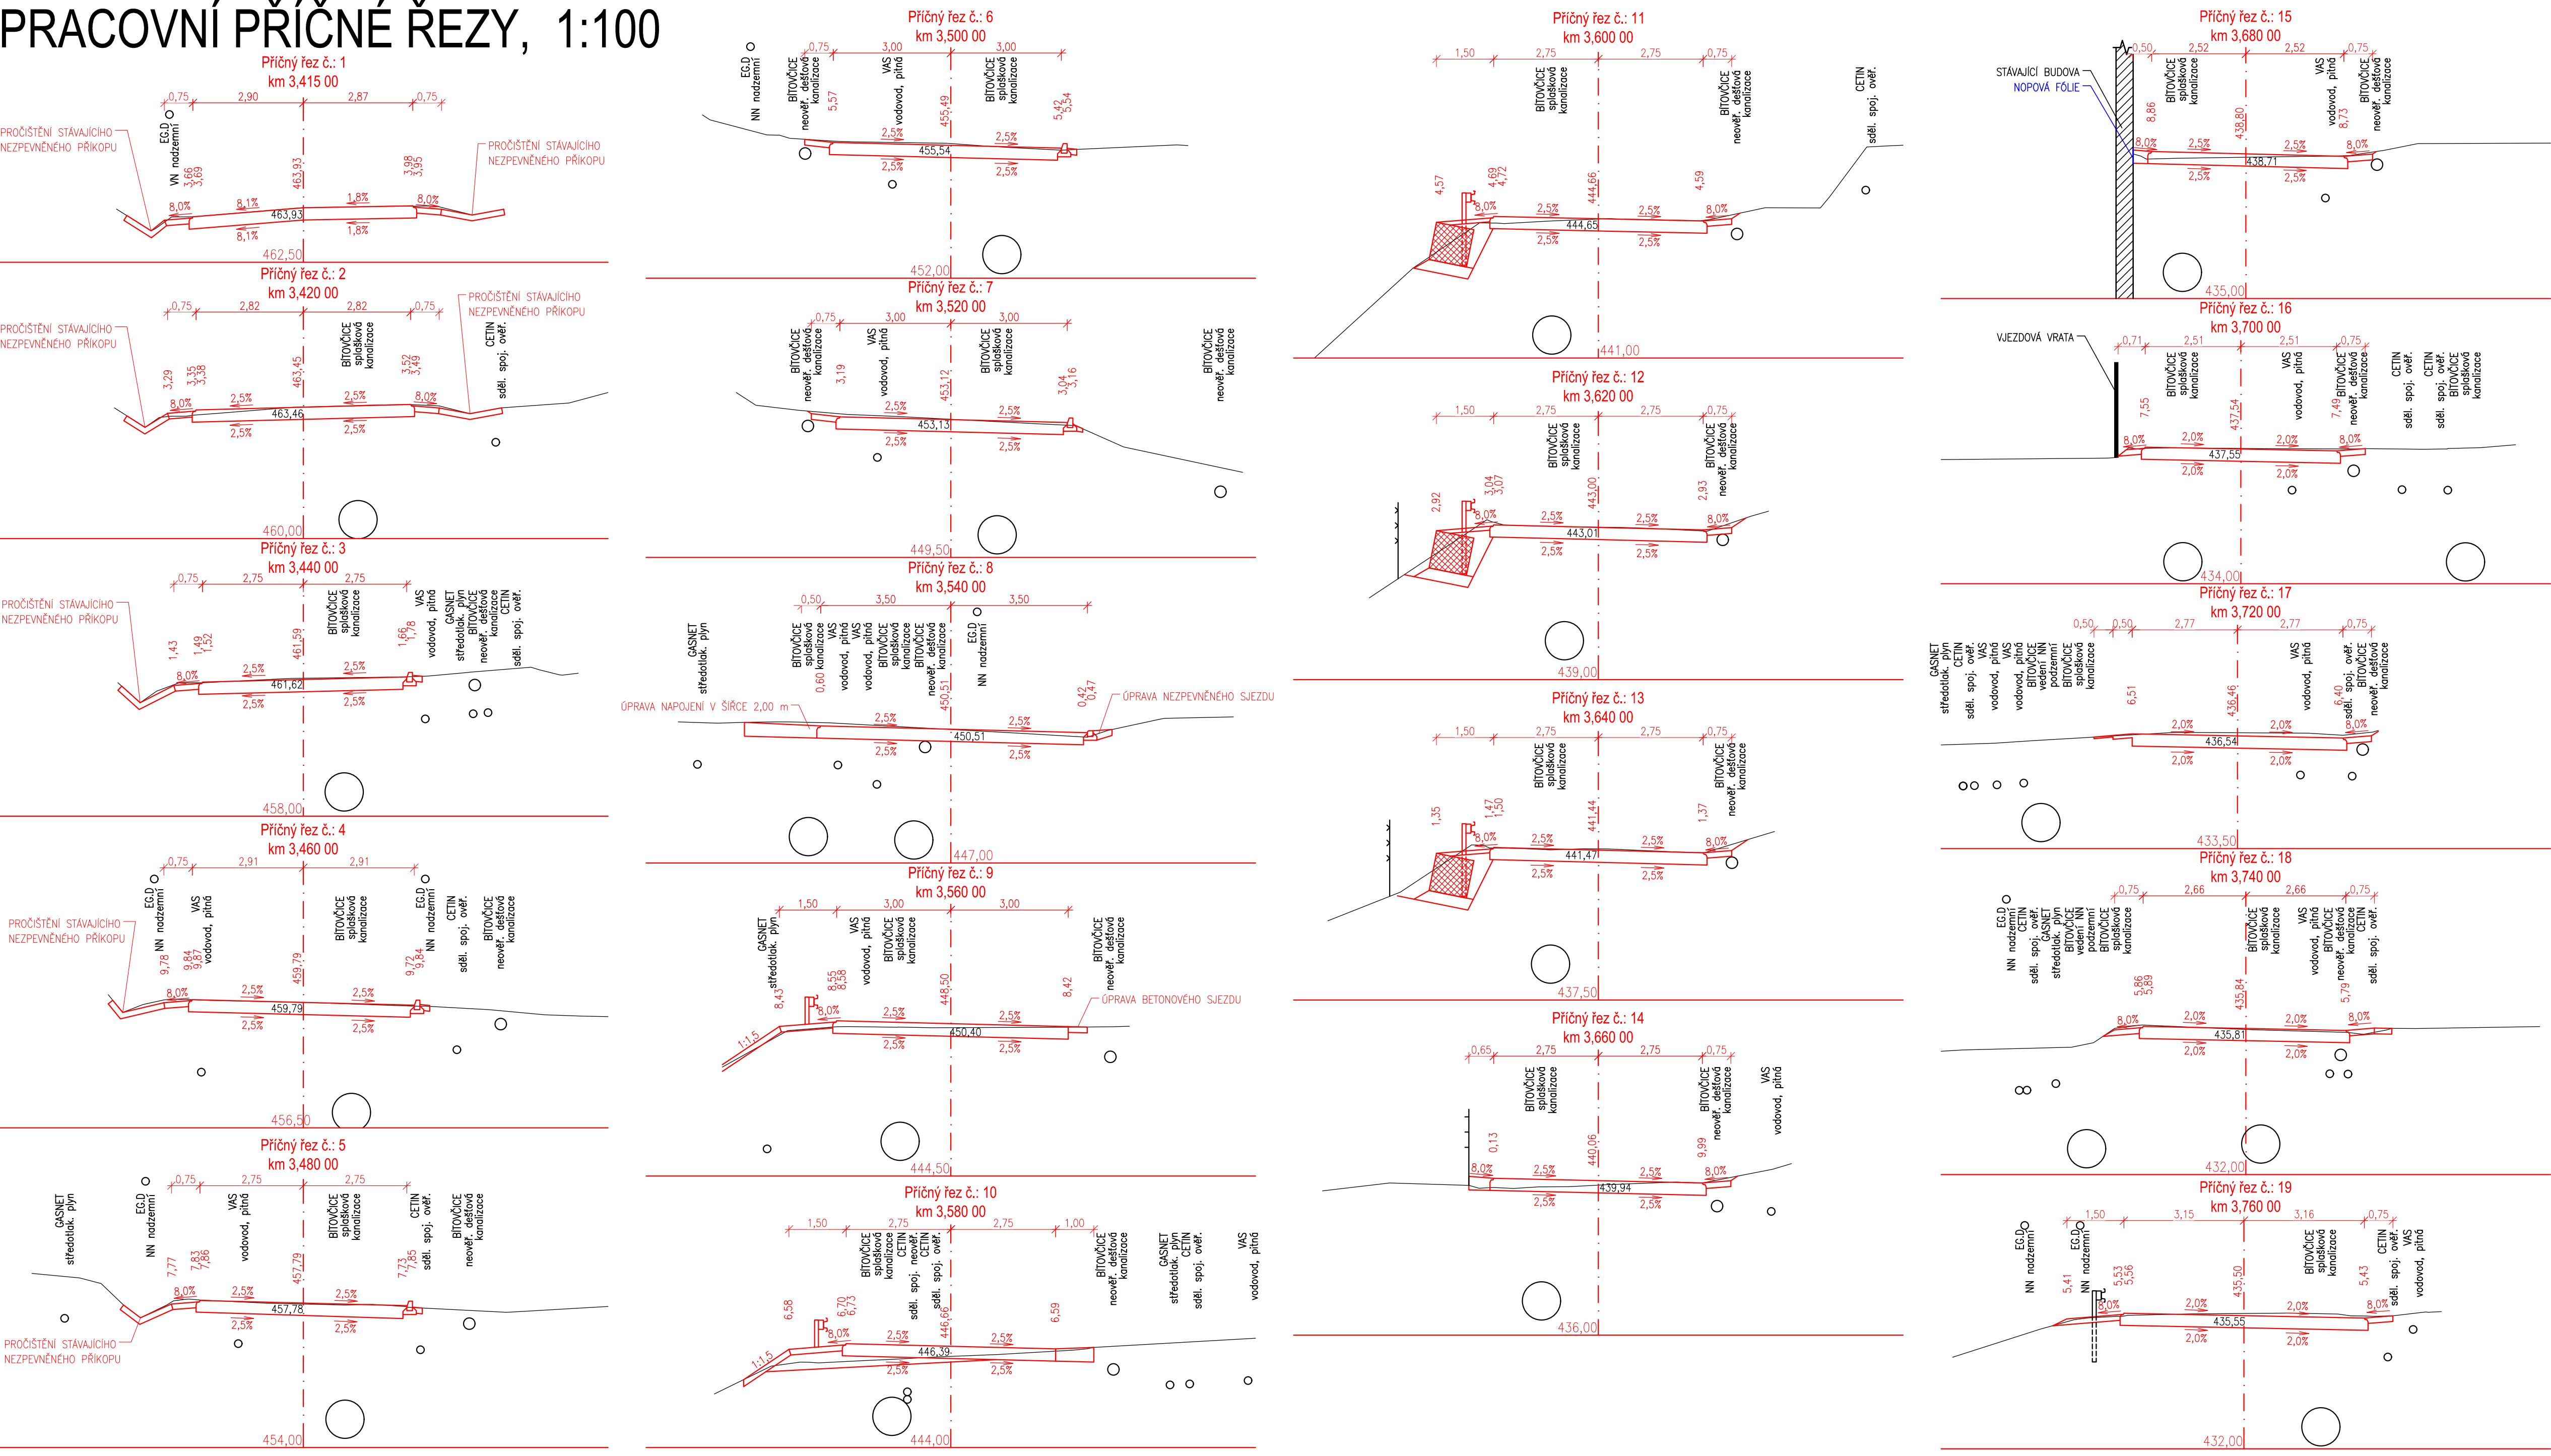


PRACOVNÍ PŘÍČNÉ ŘEZY, 1:100



AKCE

III/3516 Bítovčice - opěrná zeď

OBJEDNATEL DOKUMENTACE:



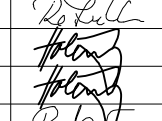

Kraj Vysočina  
Žižkova 1882/57  
587 33 Jihlava

D

SO 101

SOUŘADNICOVÝ SYSTÉM  
VÝŠKOVÝ SYSTÉM

S-JTSK  
Bpv

VEDOUČÍ PROJEKTANT	Ing. Martin ŘEHULKA		
ZODPOVĚDNÝ PROJEKTANT	Ing. Ondřej HOLEMÝ		
VYPRACOVAL	Ing. Ondřej HOLEMÝ		
KONTROLOVAL	Ing. Jiří ŠRUBAŘ		
KRAJ	KRAJ VYSOČINA	INVESTOR	Kraj Vysočina
NÁZEV AKCE			
III/3516 Bítovčice - opěrná zeď			
NÁZEV OBJEKTU			
SO 101 - SILNICE KM 3,415 - 3,770			
NÁZEV PŘÍLOHY			
PRACOVNÍ PŘÍČNÉ ŘEZY			
DATUM	12/2022	FORMÁT	10 x A4
MĚŘÍTKO	1:100	ÚČEL	PDPS
ČÍS. ZAKÁZKY	21073	ARCHIVNÍ ČÍS.	101_05_PPR.dwg
ČÍS. SOUPRAVY	PŘÍLOHA		5