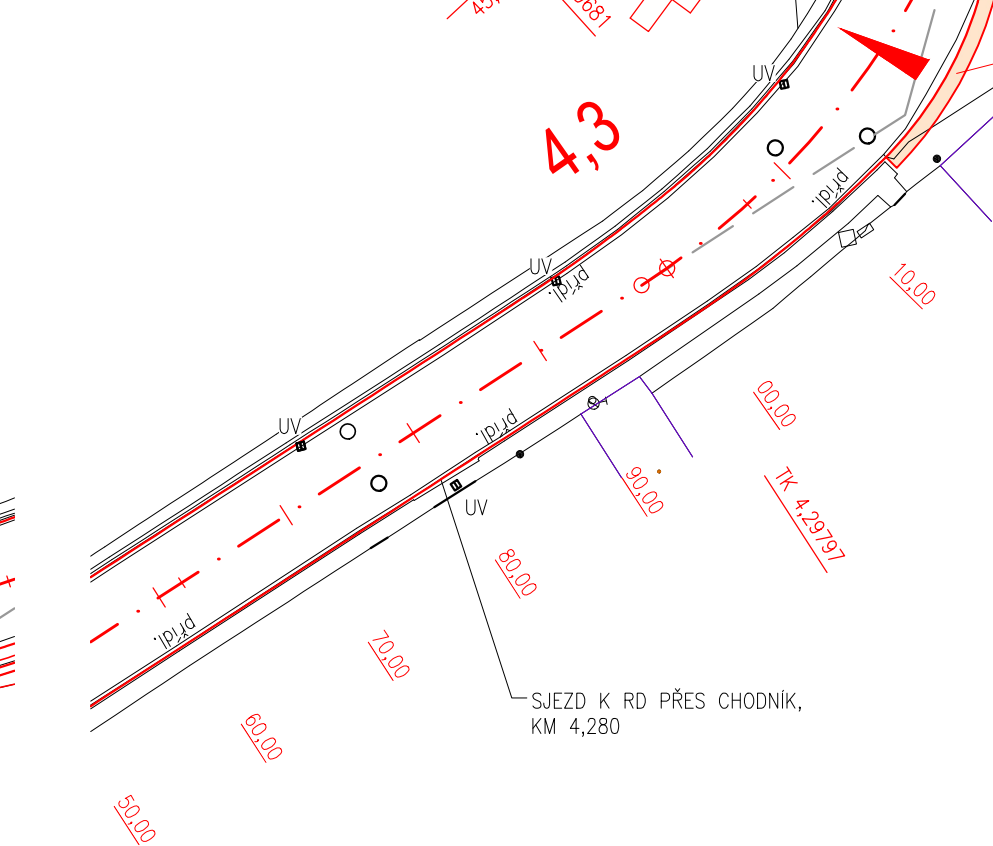
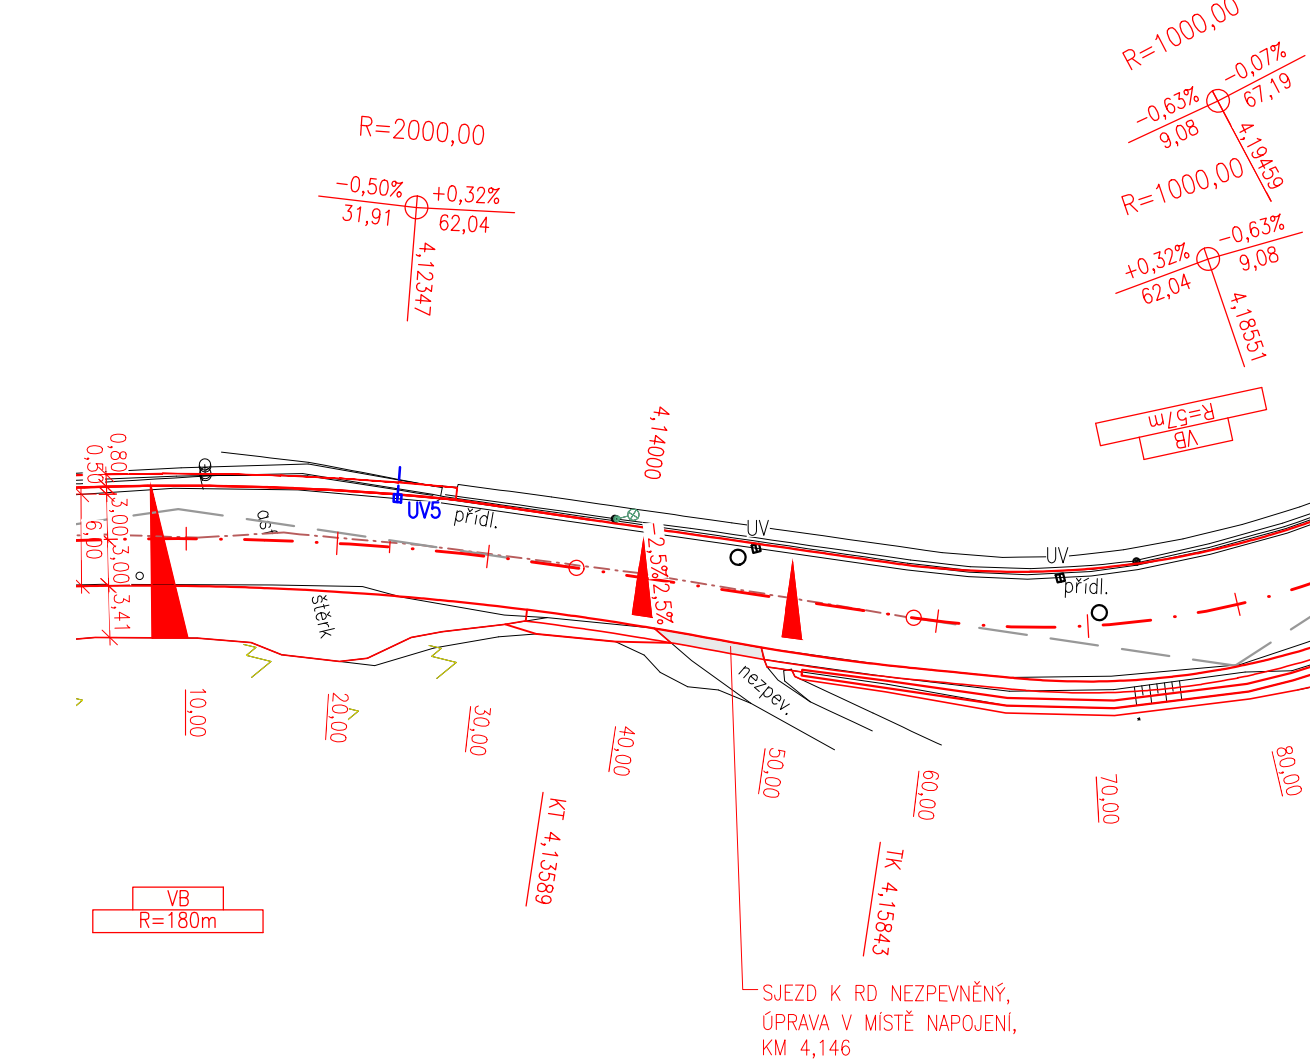
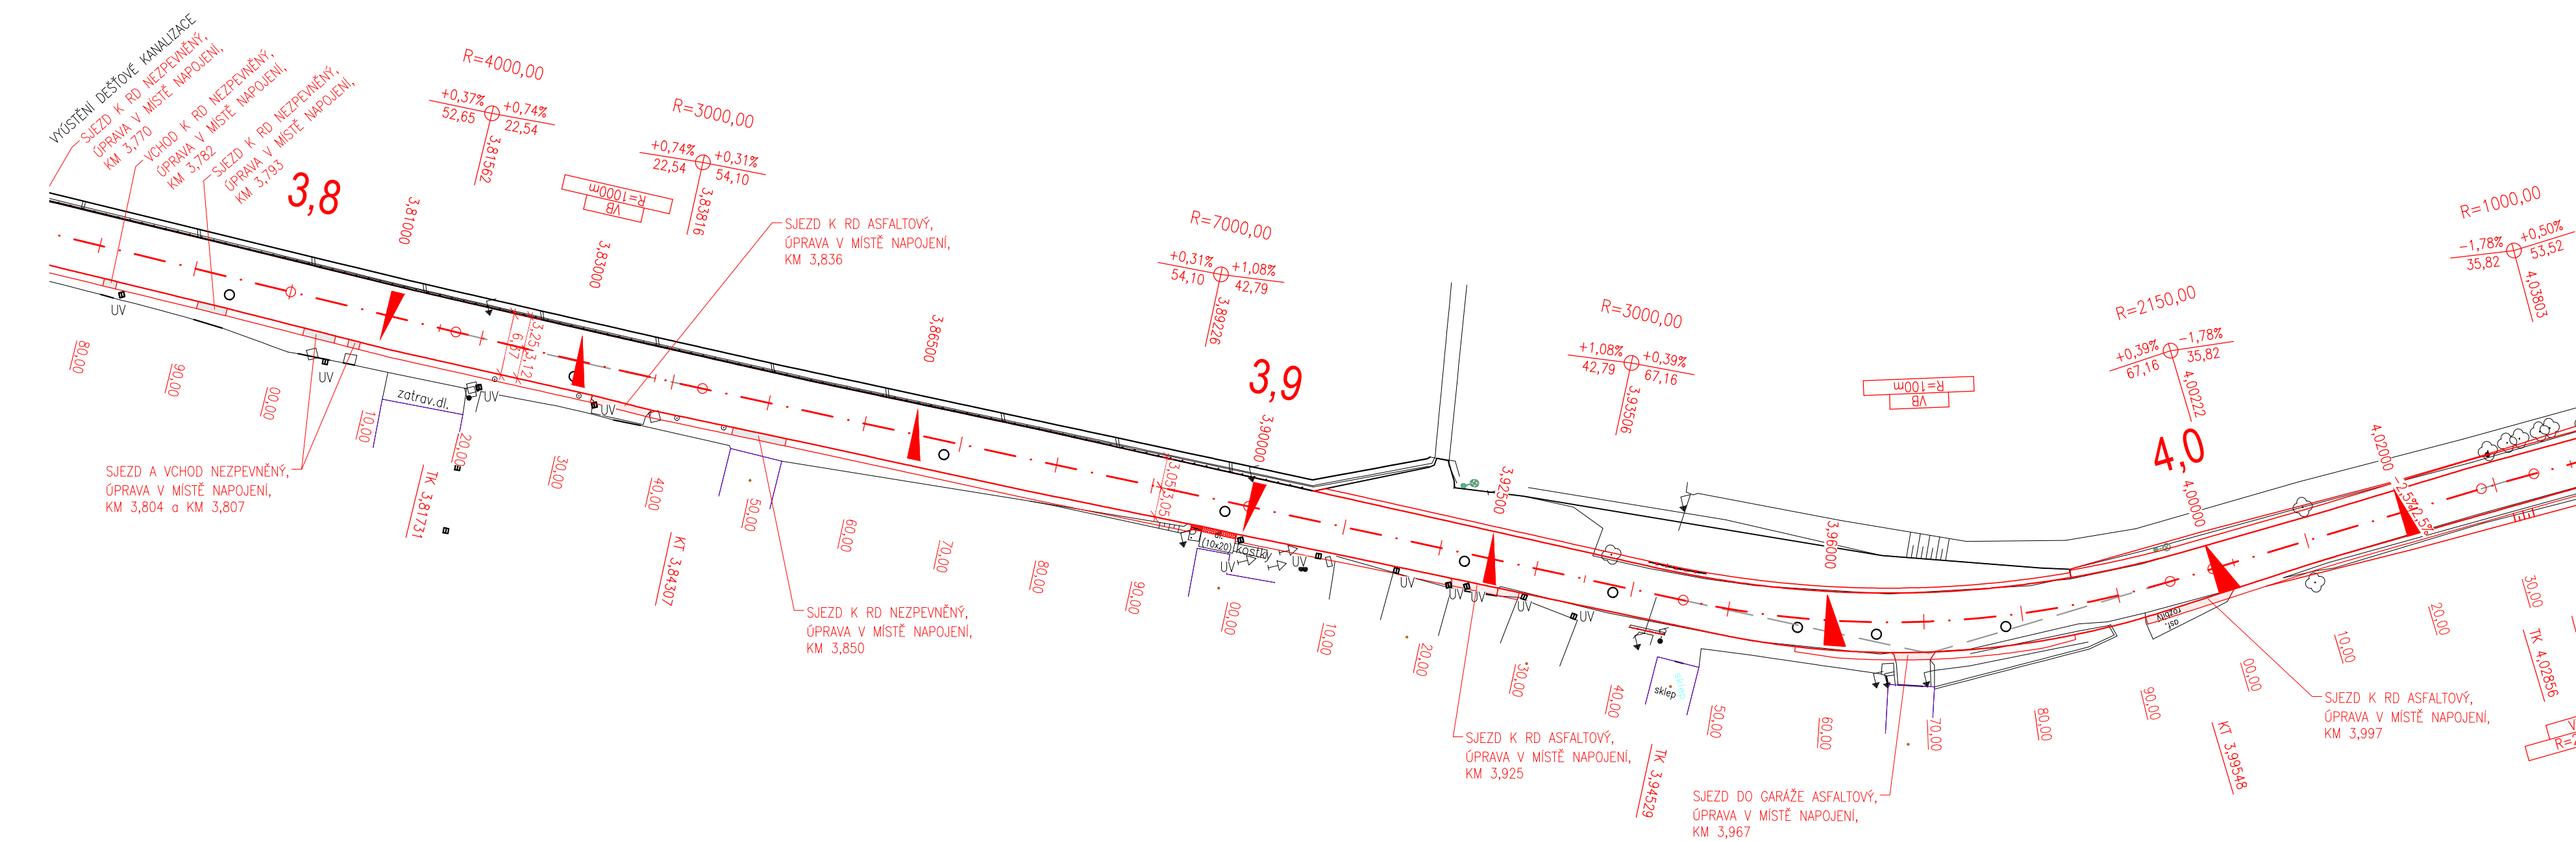


SITUACE - ČÁST 2, 1:500

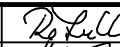

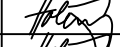
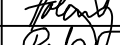
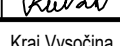


AKCE	III/3516 Bítovčice - opěrná zeď
------	---------------------------------

D
SO 105

SOUŘADNICOVÝ SYSTÉM : S-JTSK
VÝŠKOVÝ SYSTÉM : BpV

PDPS

VEDOUČÍ PROJEKTANT		Ing. Martin ŘEHULKA		 PROJEKČNÍ KANCELÁŘ PRIS spol. s r. o. OSOVÁ 20, 625 00 BRNO	
ZODPOVĚDNÝ PROJEKTANT		Ing. Ondřej HOLEMÝ			
VYPRACOVAL		Ing. Ondřej HOLEMÝ			
KONTROLOVAL		Ing. Jiří ŠRUBAŘ			
KRAJ	KRAJ VYSOČINA	INVESTOR	Kraj Vysočina	DATUM	12/2022
III/3516 Bítovčice - opěrná zeď SO 105 - SJEZDY				FORMÁT	5 x A4
				MĚŘITKO	1:500
				ÚČEL	PDPS
				ČÍS. ZAKÁZKY	21073
				ARCHIVNÍ ČÍS.	105_02_2_SIT.dwg
NÁZEV OBJEKTU		SO 105 - SJEZDY		ČÍS. SOUPRAVY	PŘÍLOHA
NÁZEV PŘÍLOHY		SITUACE - ČÁST 2			2.2