

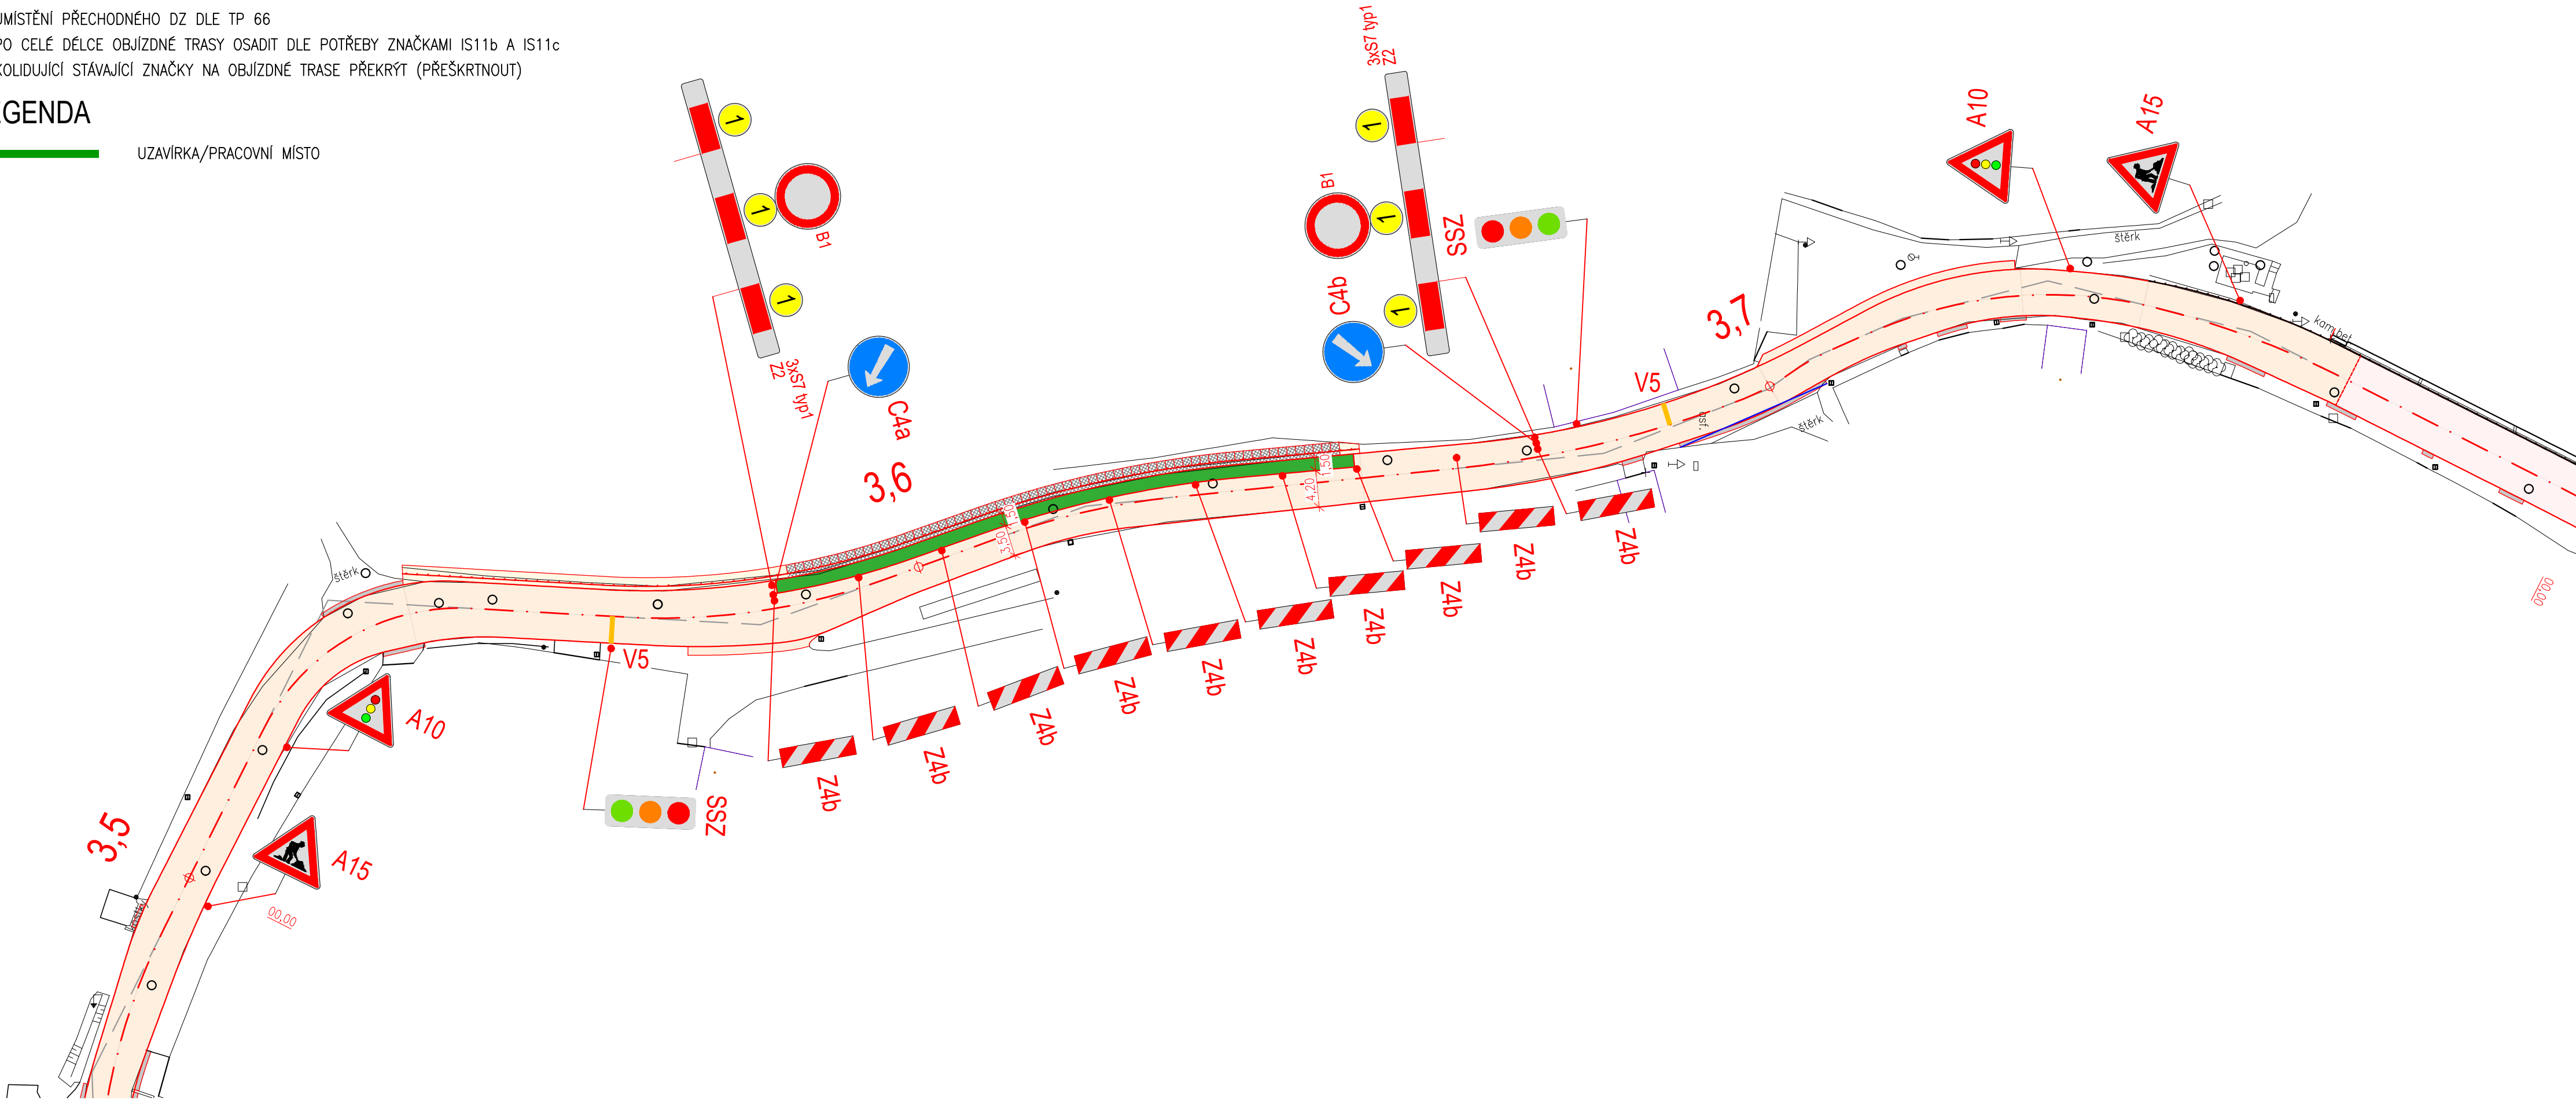
ETAPA Ia

POZNÁMKY

- UMÍSTĚNÍ PŘECHODNÉHO DZ DLE TP 66
- PO CELÉ DÉLCE OBJÍZDNÉ TRASY OSADIT DLE POTŘEBY ZNAČKAMI IS11b A IS11c
- KOLIDUJÍCÍ STÁVAJÍCÍ ZNAČKY NA OBJÍZDNÉ TRASE PŘEKRÝT (PŘEŠKRTNOUT)

LEGENDA

UZAVÍRKA/PRACOVNÍ MÍSTO



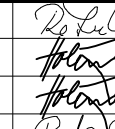

AKCE	III/3516 Bítovčice - opěrná zeď
------	---------------------------------

OBJEDNATEL DOKUMENTACE:	Kraj Vysočina Žižkova 1882/57 587 33 Jihlava
-------------------------	--

D
SO 182

SOUŘADNICOVÝ SYSTÉM : S-JTSK
VÝŠKOVÝ SYSTÉM : Bpv

PDPS

VEDOUČÍ PROJEKTANT	Ing. Martin ŘEHULKA			PROJEKČNÍ KANCELÁŘ PRIS spol. s r. o. OSOVÁ 20, 625 00 BRNO	
ZODPOVĚDNÝ PROJEKTANT	Ing. Ondřej HOLEMÝ				
VYPRACOVAL	Ing. Ondřej HOLEMÝ				
KONTROLOVAL	Ing. Jiří ŠRUBAŘ				
KRAJ	KRAJ VYSOČINA	INVESTOR	Kraj Vysočina	DATUM	12/2022
NÁZEV AKCE				FORMÁT	4 x A4
III/3516 Bítovčice - opěrná zeď				MĚŘÍTKO	-
NÁZEV OBJEKTU SO 182 - DOPRAVNĚ INŽENÝRSKÉ OPATŘENÍ				ÚČEL	PDPS
NÁZEV PŘÍLOHY				ČÍS. ZAKÁZKY	21073
ETAPA Ia				ARCHIVNÍ ČÍS.	182_02.1_ETAPA Ia.dwg
				ČÍS. SOUPRAVY	PŘÍLOHA
					2.1