


ETAPA Ib

POZNÁMKY

- UMÍSTĚNÍ PŘECHODNÉHO DZ DLE TP 66
- PO CELÉ DÉLCE OBJÍZDNÉ TRASY OSADIT DLE POTŘEBY ZNAČKAMI IS11b A IS11c
- KOLIDUJÍCÍ STÁVAJÍCÍ ZNAČKY NA OBJÍZDNÉ TRASE PŘEKRÝT (PŘEŠKRTNOUT)

LEGENDA

UZAVÍRKA/PRACOVNÍ MÍSTO

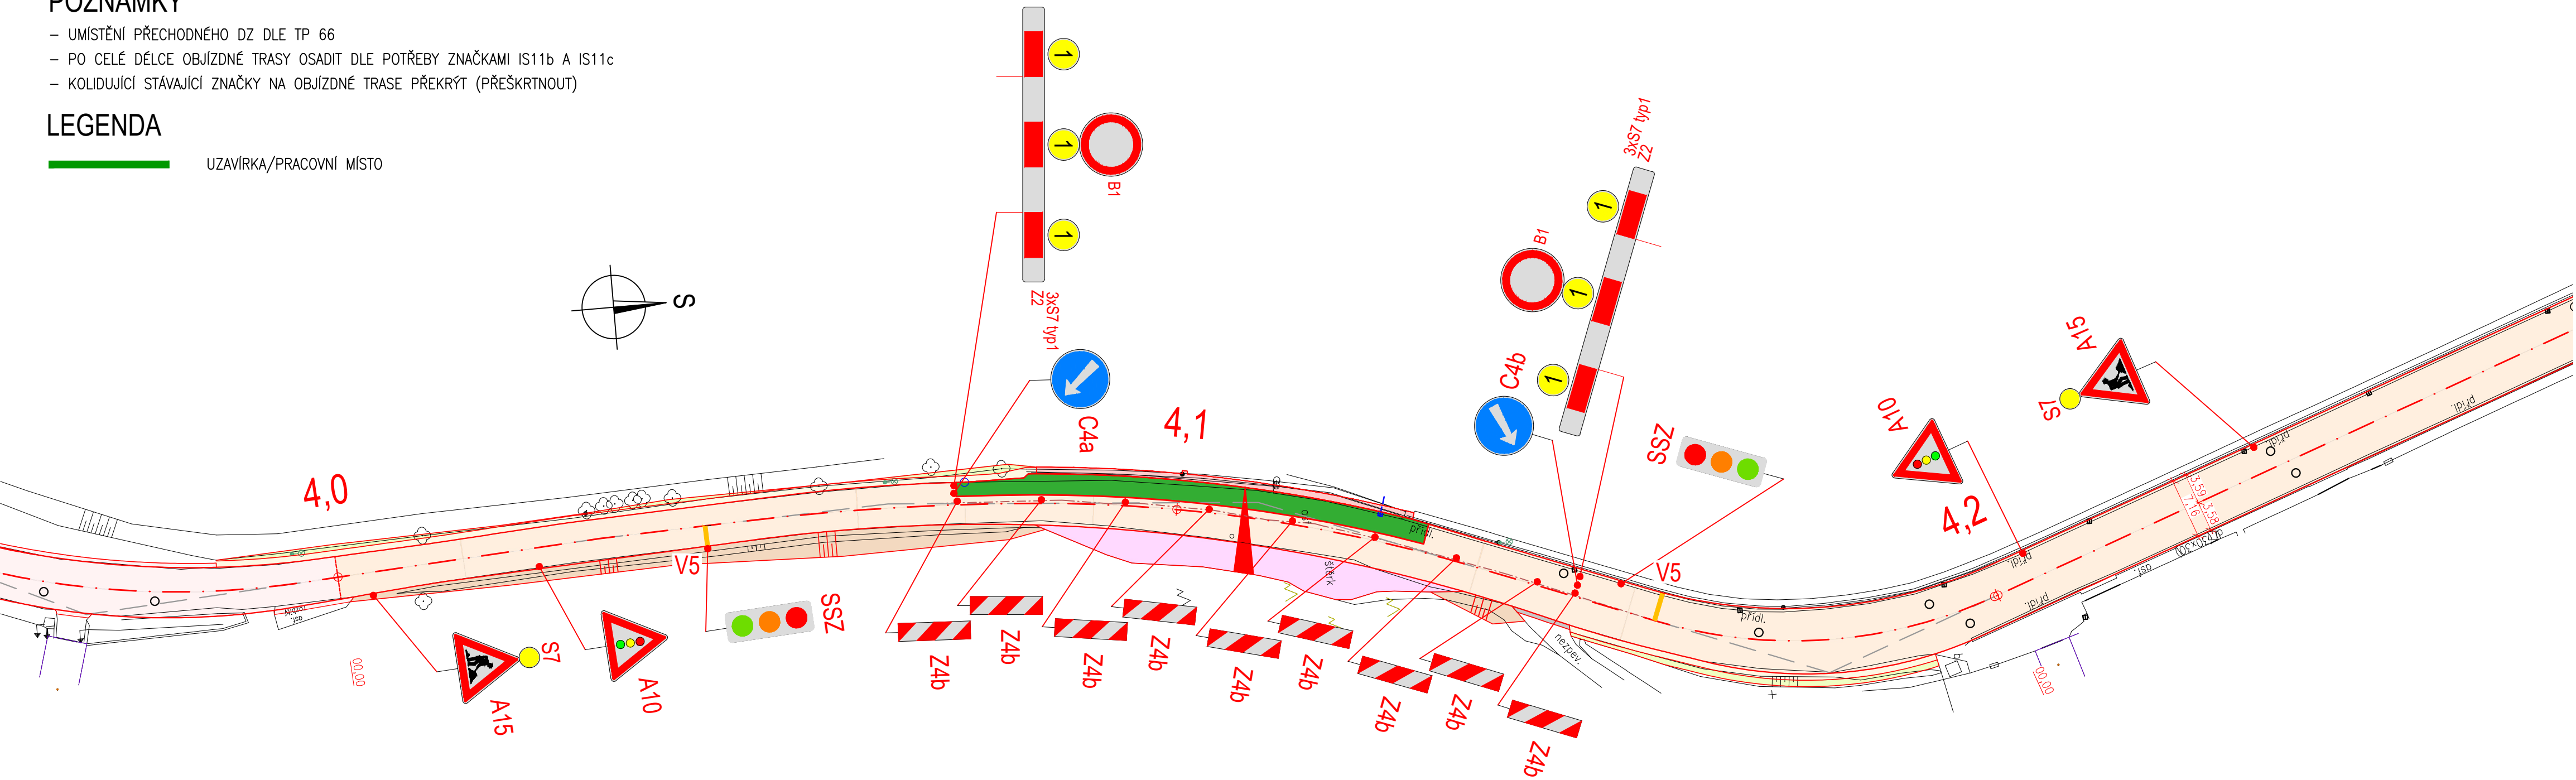




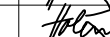
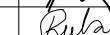
AKCE	III/3516 Bítovčice - opěrná zeď
------	---------------------------------

OBJEDNATEL DOKUMENTACE:	Kraj Vysočina Žižkova 1882/57 587 33 Jihlava
-------------------------	--

D
SO 182

SOUŘADNICOVÝ SYSTÉM : S-JTSK
VÝŠKOVÝ SYSTÉM : Bpv

PDPS

VEDOUcí PROJEKTANT	Ing. Martin ŘEHULKA		 PRIS PROJEKČNÍ KANCELÁŘ PRIS spol. s r. o. OSOVA 20, 625 00 BRNO				
ZODPOVĚDNÝ PROJEKTANT	Ing. Ondřej HOLEMÝ						
VYPRACOVAL	Ing. Ondřej HOLEMÝ						
KONTROLOVAL	Ing. Jiří ŠRUBAŘ						
KRAJ	KRAJ VYSOČINA	INVESTOR	Kraj Vysočina		DATUM	12/2022	
NÁZEV AKCE					FORMÁT	4 x A4	
III/3516 Bítovčice - opěrná zeď					MĚŘÍTKO	-	
					ÚČEL	PDPS	
					ČÍS. ZAKÁZKY	21073	
					ARCHIVNÍ ČÍS.	182_02.2_ETAPA Ib.dwg	
NÁZEV OBJEKTU	SO 182 - DOPRAVNĚ INŽENÝRSKÉ OPATŘENÍ					ČÍS. SOUPRAVY	PŘÍLOHA
NÁZEV PŘÍLOHY	ETAPA Ib						2.2