


PŪDORYS 1:100

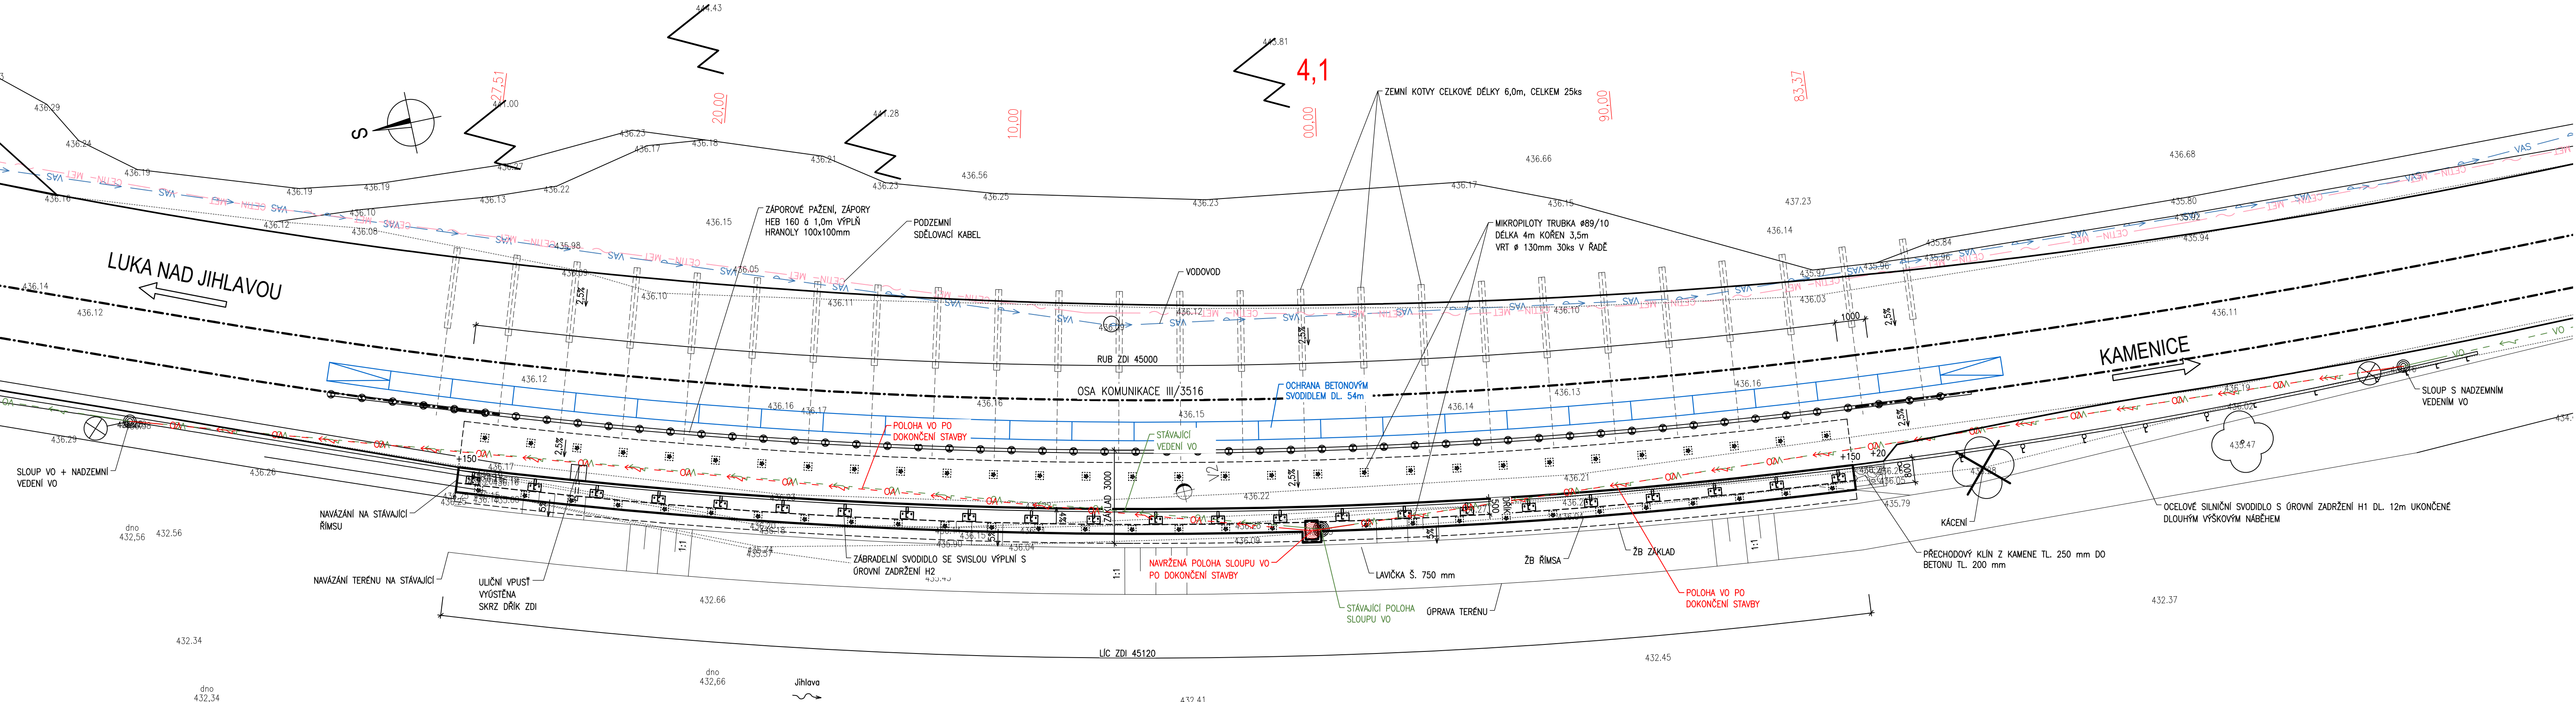

III/3516 Bítovčice - opěrná zed'




Kraj Vysočina

Kraj Vysočina
Žižkova 1882/57
587 33 Jihlava

D
SO 201

: S-JTSK
: Rev

PDP

VEDOUcí PROJEKTANT	Ing. Martin ŘEHULKA	<i>Řehulka</i>	 PROJEKČNÍ KANCELÁŘ PRIS s.p.a. OSOŤA 20, 625 00 BRNO		
ZODPOVĚDNÝ PROJEKTANT	Ing. Martin ŘEHULKA	<i>Řehulka</i>			
VYPRACOVAL	Ing. Martin BLAHA	<i>Blaha</i>			
KONTOLOVAL	Ing. Jiří ŠRUBAŘ	<i>Šrubař</i>			
KRAJ	KRAJ VYSOČINA	INVESTOR	Kraj Vysočina	DATUM	12/2019
NÁZEV AKCE				FORMÁT	5 x 4
III/3516 Břetovčice - opěrná zeď SO 201 - OPĚRNÁ ZEĎ 1				MĚŘÍTKO	1:1
				ÚČEL	PD
				Čís. ZAKÁZKY	210
				ARCHIVNÍ ČÍS.	
NÁZEV PŘÍLOHY				Čís. SOUPRAVY	PŘÍLOHA
PŮDORYS					3