


PŮDORYS 1:100

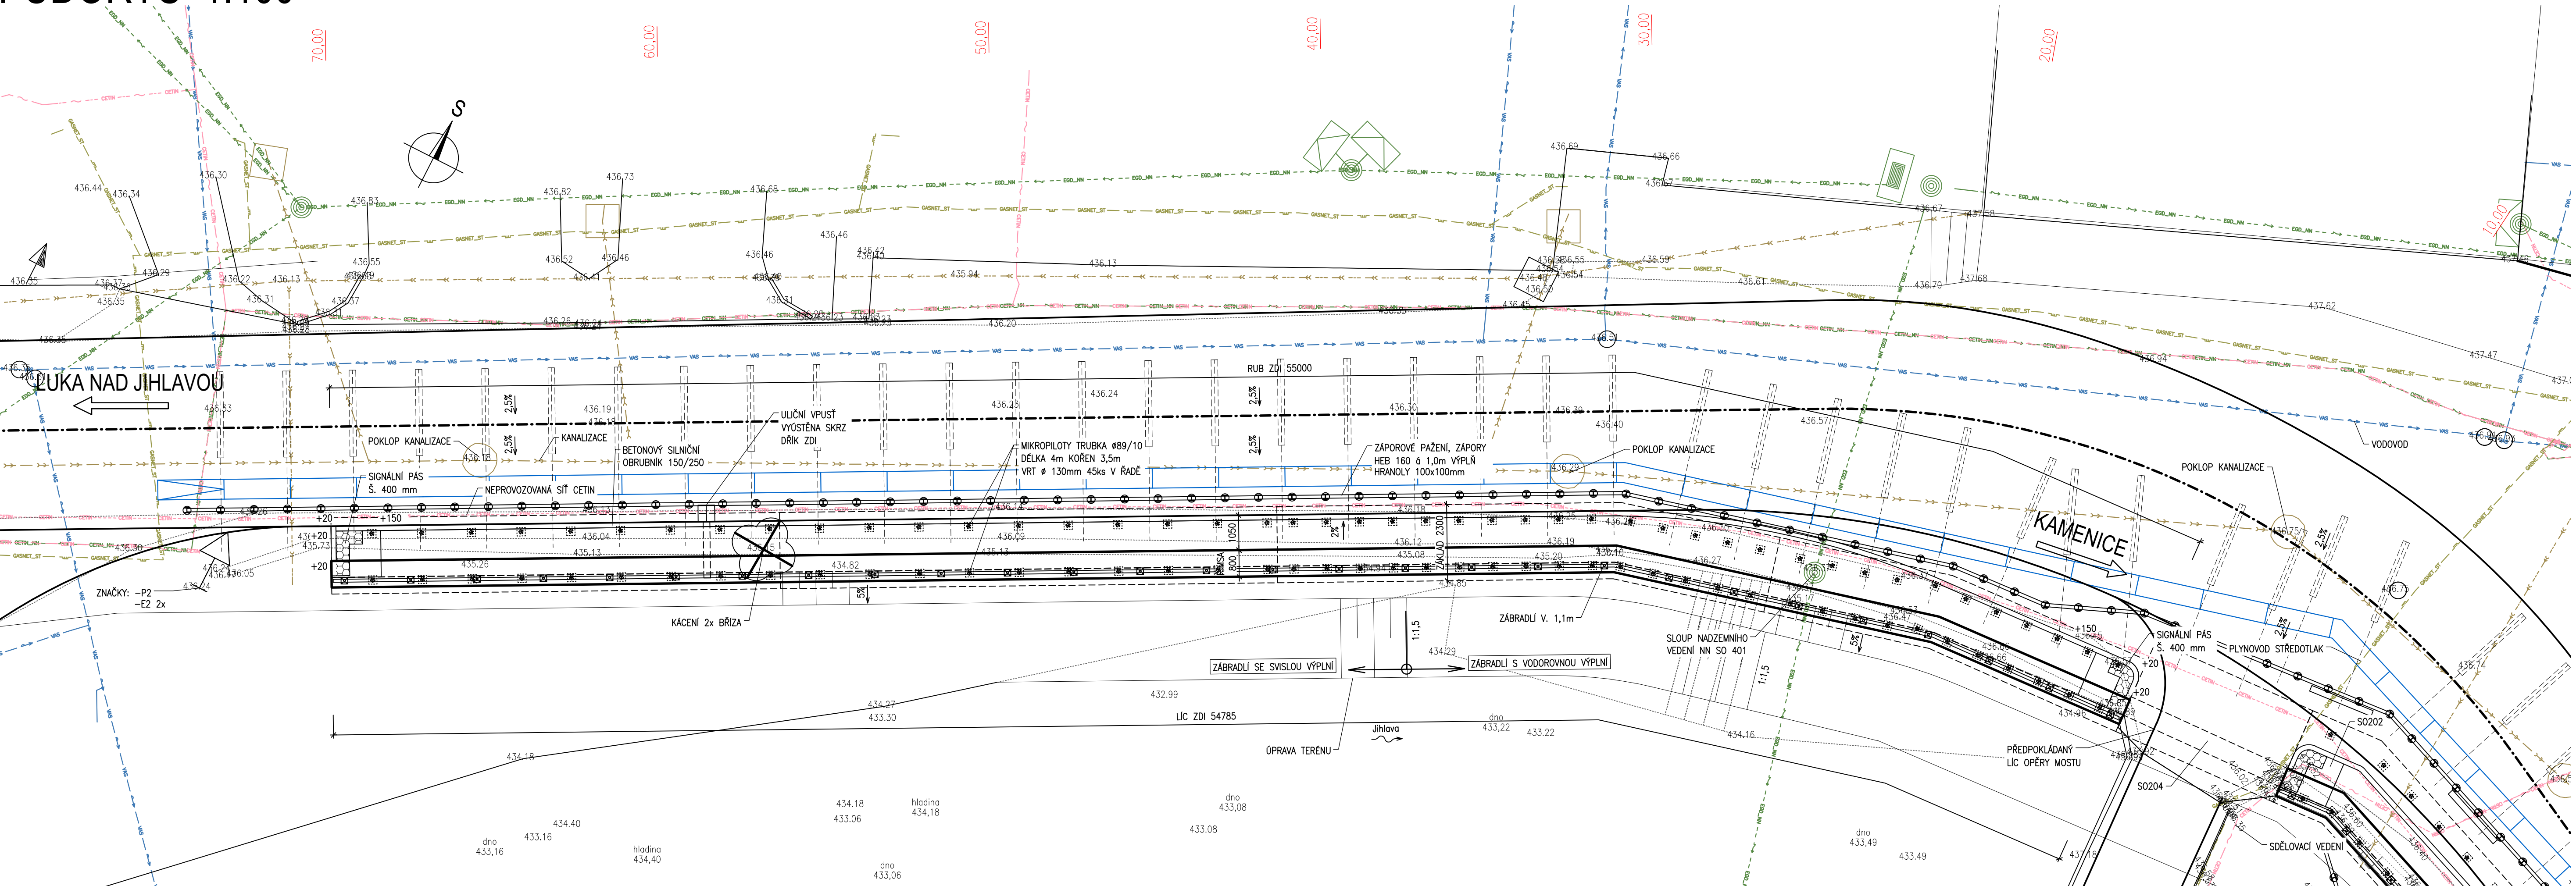


AKCE III/3516 Bítovčice - opěrná zeď

OBJEDNATEL DOKUMENTACE: Kraj Vysočina
Žižkova 1882/57
587 33 Jihlava

D
SO 203

SOUŘADNICOVÝ SYSTÉM : S-JTSK
VÝŠKOVÝ SYSTÉM : Bvp

PDPS

VEDOUcí PROJEKTANT	Ing. Martin ŘEHULKA	 PROJEKČNÍ KANCELÁŘ PRIS spol. s r. o. OSOVA 20, 625 00 BRNO	
ZODPOVĚDNÝ PROJEKTANT	Ing. Martin ŘEHULKA		
VYPRACOVAL	Ing. Martin BLAHA		
KONTROLOVAL	Ing. Jiří ŠRUBAŘ		
KRAJ	KRAJ VYSOČINA	DATUM	12/2022
INVESTOR	Kraj Vysočina	FORMÁT	5 x A4
NÁZEV AKCE	III/3516 Bítovčice - opěrná zeď	MĚŘÍTKO	1:100
	SO 203 - OPĚRNÁ ZEĎ 3	ÚČEL	PDPS
		ČÍS. ZAKÁZKY	21073
NÁZEV PŘÍLOHY	PŮDORYS	ARCHIVNÍ ČÍS.	
		ČÍS. SOUPRAVY	PŘÍLOHA 3