


F.3 ZÁBOROVÝ ELABORÁT
M 1:500

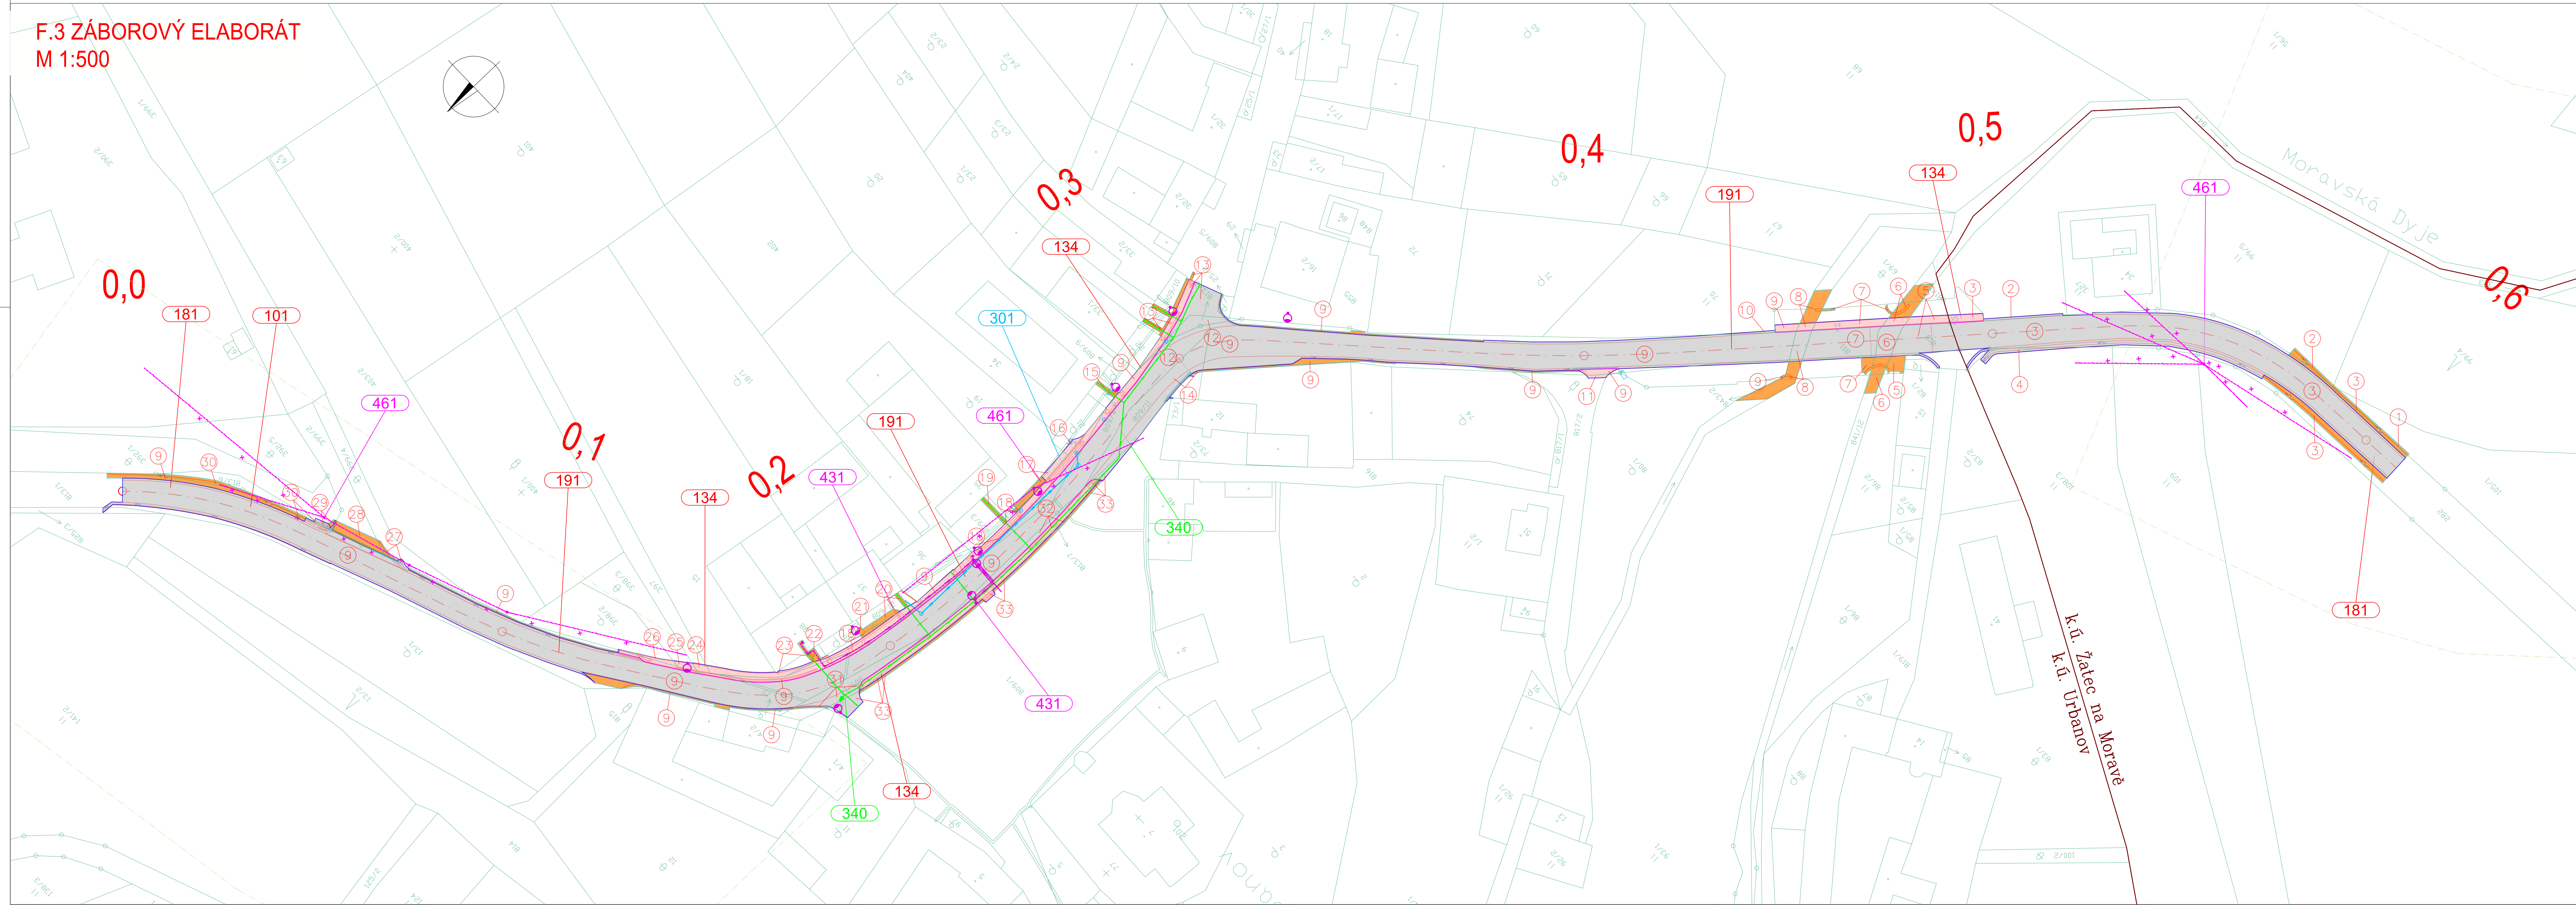

LEGENDA:

- ZABOR TRVALÝ, NABÝVATEL KRAJ VYSOČINA
- ZABOR TRVALÝ, NABÝVATEL OBEC URBANOV
- ZABOR DOČASNÝ DO 1 ROKU
- ČÍSLO A HRANICE PARCEL KN
- POŘADOVÉ ČÍSLO ZABORU

Název stavby:		II/403 URBANOV - PRŮTAH	
Objednatel č.1:		Kraj Vysočina Záskova 57, 587 33 Jihlava	
Objednatel č.2:		Obec Urbanov Urbanov 50, 587 62 Urbanov	
Zhotovitel dokumentace:		Hlavní inženýr projektu:	
M4 ROAD DESIGN s.r.o. Kobylutská 2246/5, 180 00 Praha 8 Dálková ochrana: vzhled E-mail: info@m4roaddesign.cz		Ing. RADEK CERMÁN Vedoucí projektant: Ing. PAVEL CHROUSTOVSKÝ	
Vypracoval:		Zodpovědný projektant:	
Ing. ZBYNĚK KARÁSEK		Ing. ZBYNĚK KARÁSEK	
Část / SO:		Čís. zakázky: 21_045 Čís. par:	
F.3 ZÁBOROVÝ ELABORÁT		Stupeň PD: DUSP	
Datum: 06/2022		Měřítko: 1:500 Čís. přílohy:	
Název přílohy:		Formát: 6x2x44	
GRAFICKÁ ČÁST		F.3.2	