


PODÉLNÝ ŘEZ 1:50

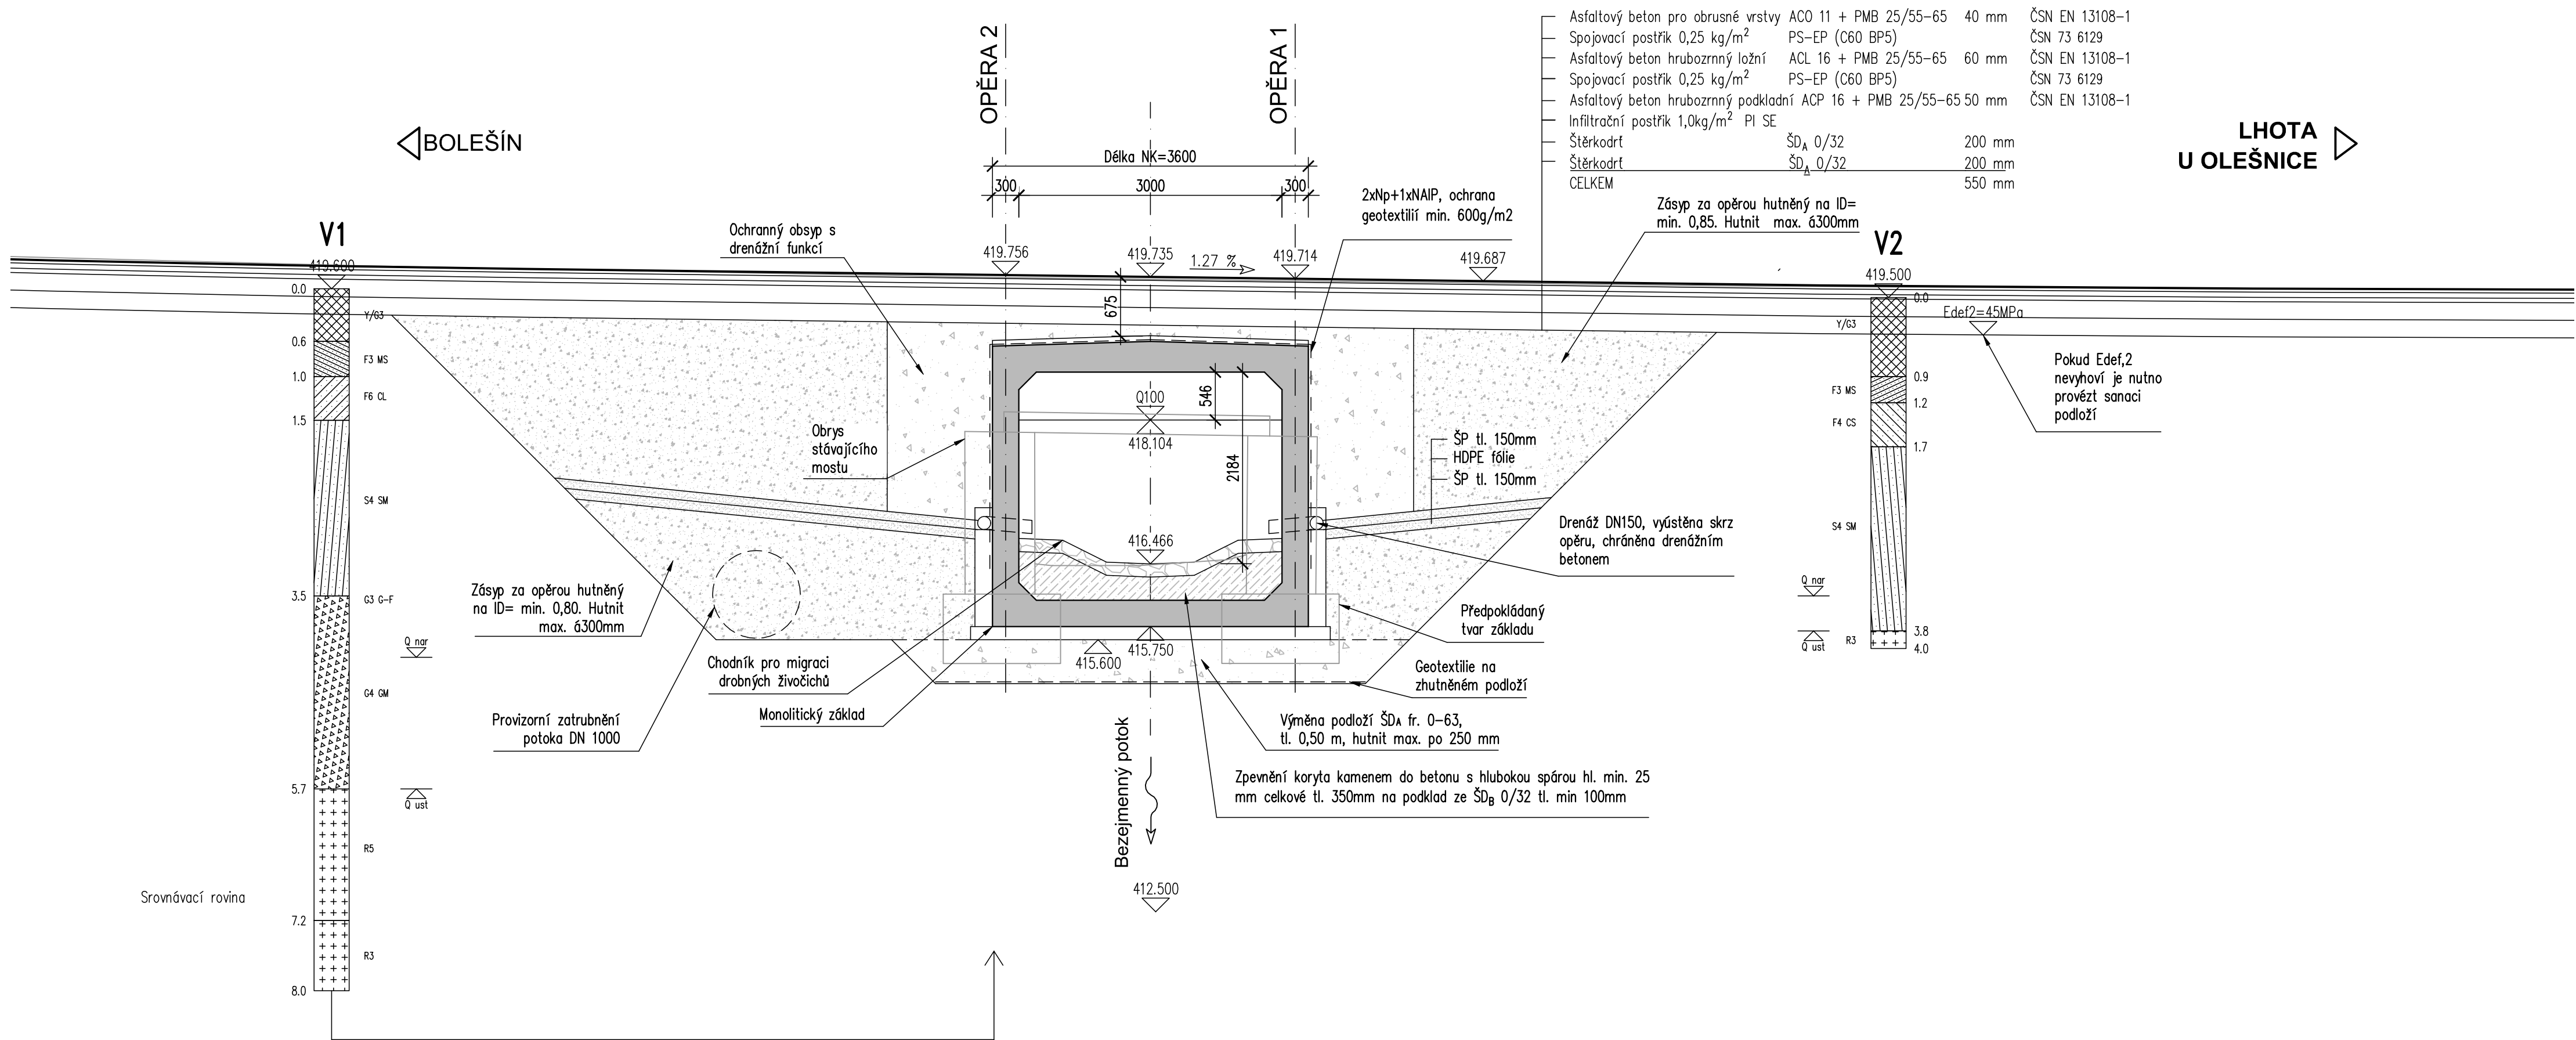

Investor:


Krajská správa a údržba silnic Vysočiny, p.o.

Kosovská 1122/16

586 01 Jihlava

Krajská správa a údržba silnic Vysočiny

příspěvková organizace

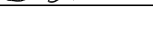Zodp. projektant: Ing. Milan Sedlák 		Kontroloval: Ing. David Mičák 		Zhotovitel dokumentace: MIDAKON Na Návsi 18/4, Brno, 620 00 IČO: 089 27 677, DIČ: CZ089 27 677 email:midakon@midakon.cz	
Vypracoval: Ing. Milan Sedlák 					
Investor: Krajská správa a údržba silnic Vysočiny, p.o.					
Místo: Bolešín	Stupeň: PDPS	Datum: 02/2021	Počet A4: 3 A4		
Akce: III/36210 Bolešín – most ev. č. 36210-3			Měřítko: 1: 50	Paré:	
Objekt: SO 201 - Most ev.č. 36210-3			Číslo zakázky: 20 25		
Název: PODÉLNÝ ŘEZ			Č. výkresu: D.1.2.3		