


PŘÍČNÝ ŘEZ 1:50

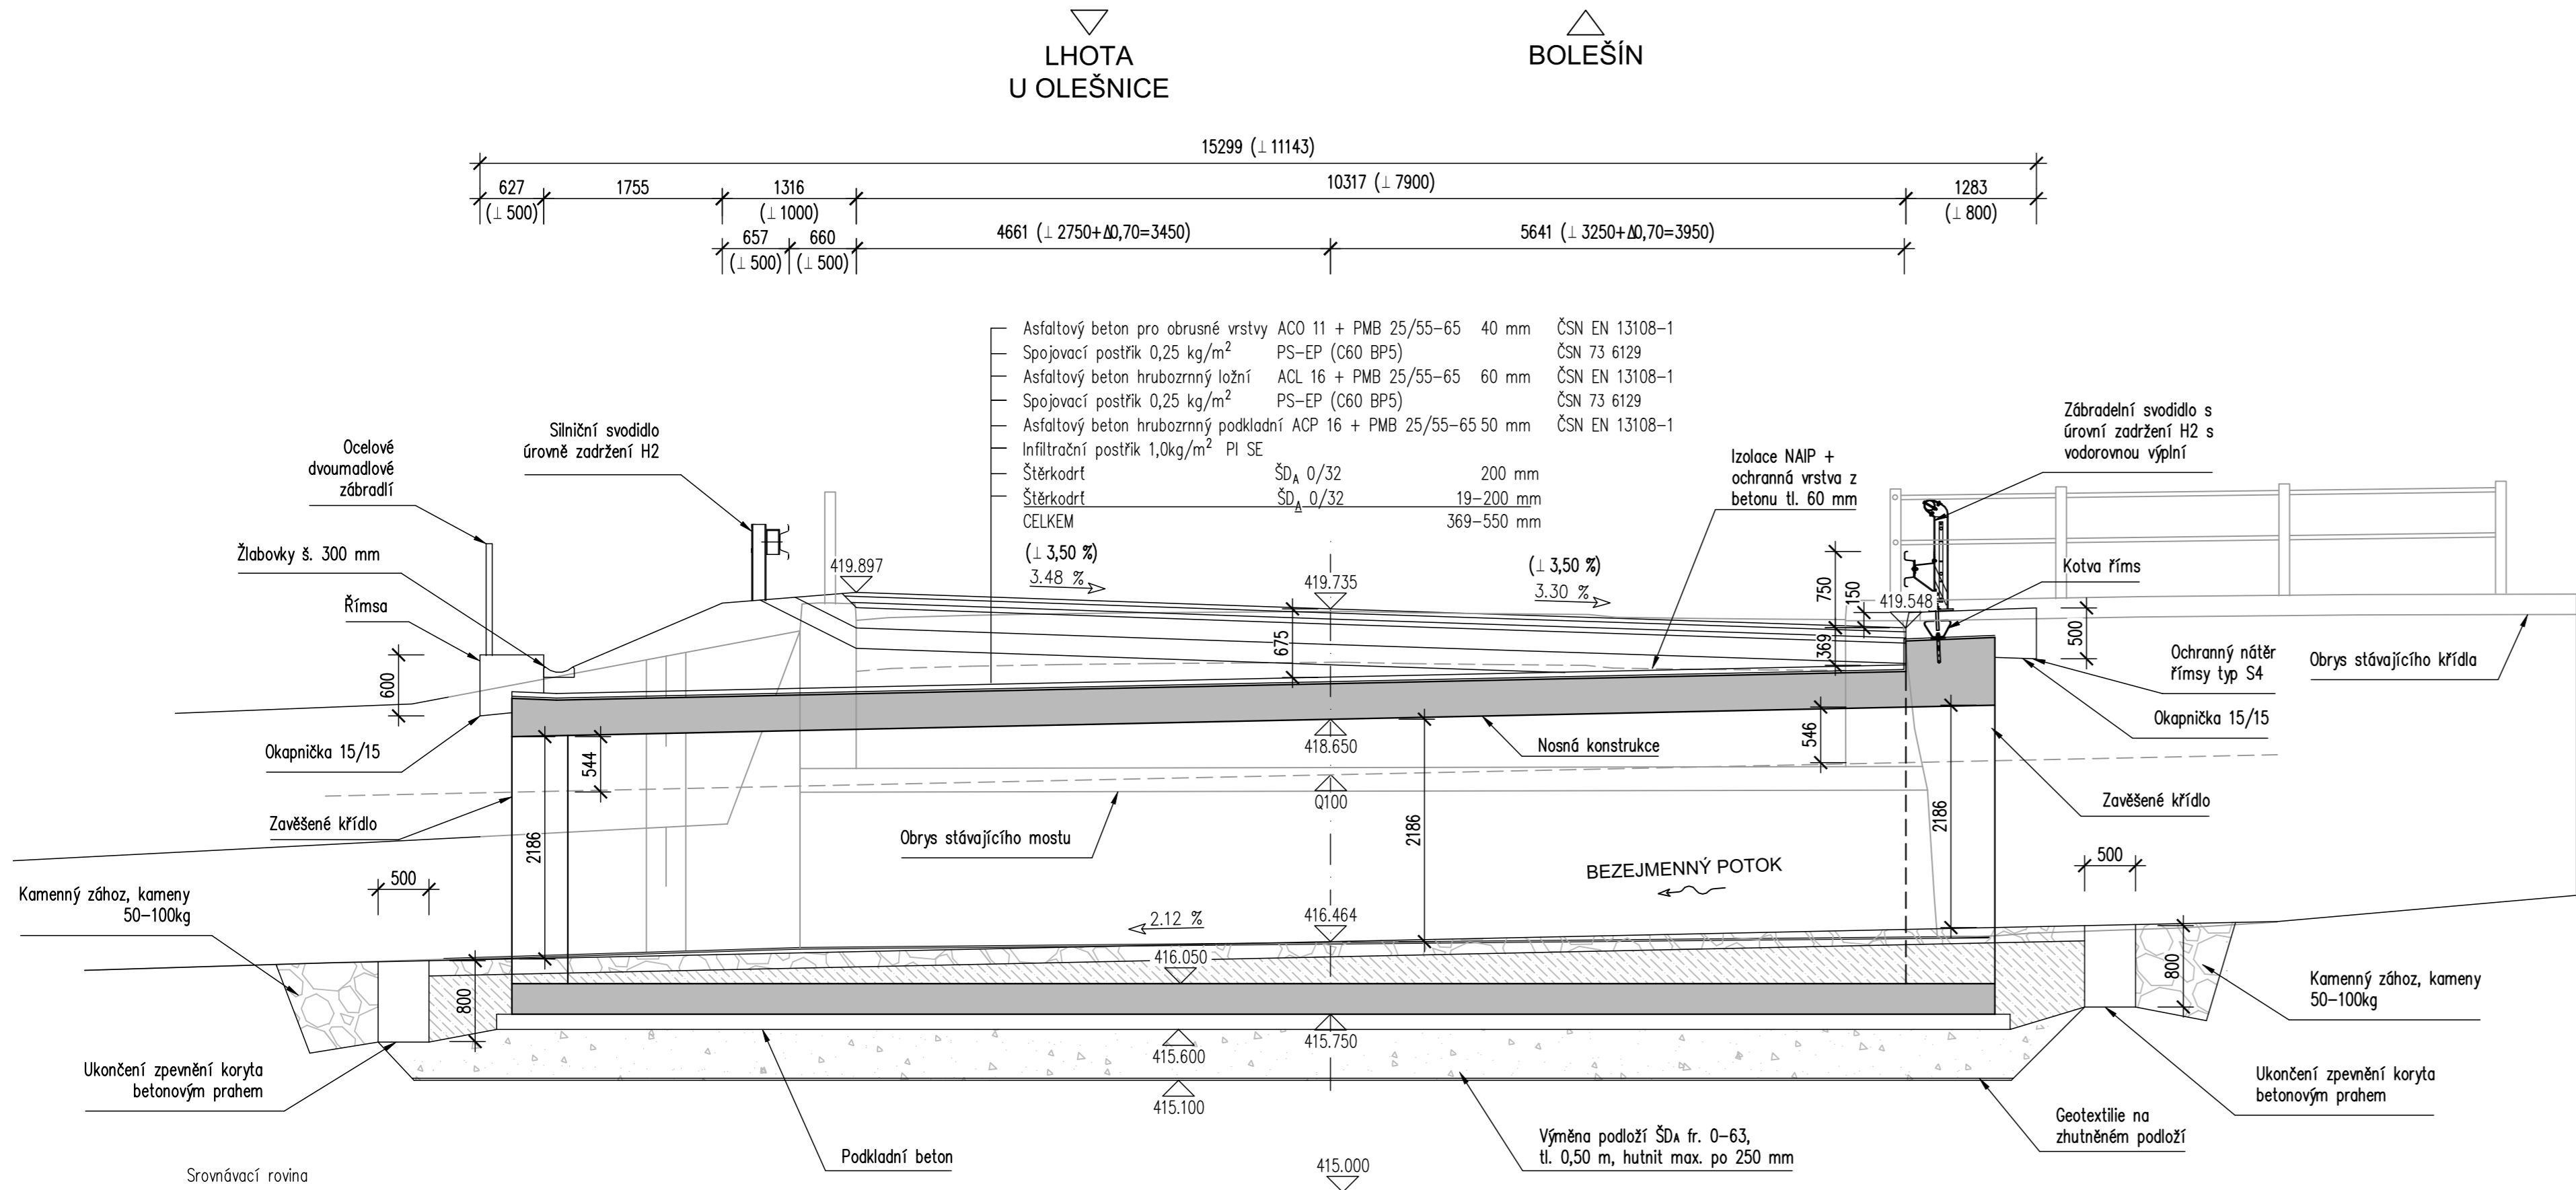

Investor:

Krajská správa a údržba silnic Vysočiny, p.o.

Kosovská 1122/16

586 01 Jihlava

Krajská správa a údržba silnic Vysočiny

příspěvková organizace

Zodp. projektant:

Ing. Milan Sedlák

Kontroloval:

Ing. David Mičák

Zhotovitel dokumentace:

MIDAKON

Na Návsí 18/4, Brno, 620 00

IČO: 089 27 677, DIČ: CZ089 27 677

email:midakon@midakon.cz

Investor:

Krajská správa a údržba silnic Vysočiny, p.o.

Místo:

Bolešín

Stupeň:

PDPS

Datum:

02/2021

Počet A4:

4 A4

Akce:

III/36210 Bolešín – most ev. č. 36210-3

Objekt:

SO 201 - Most ev.č. 36210-3

Název:

PŘÍČNÝ ŘEZ

Měřítko:

1: 50

Číslo zakázky:

20 25

Č. výkresu:

D.1.2.4

Paré: