


KOORDINAČNÍ SITUAČNÍ VÝKRES 1:100

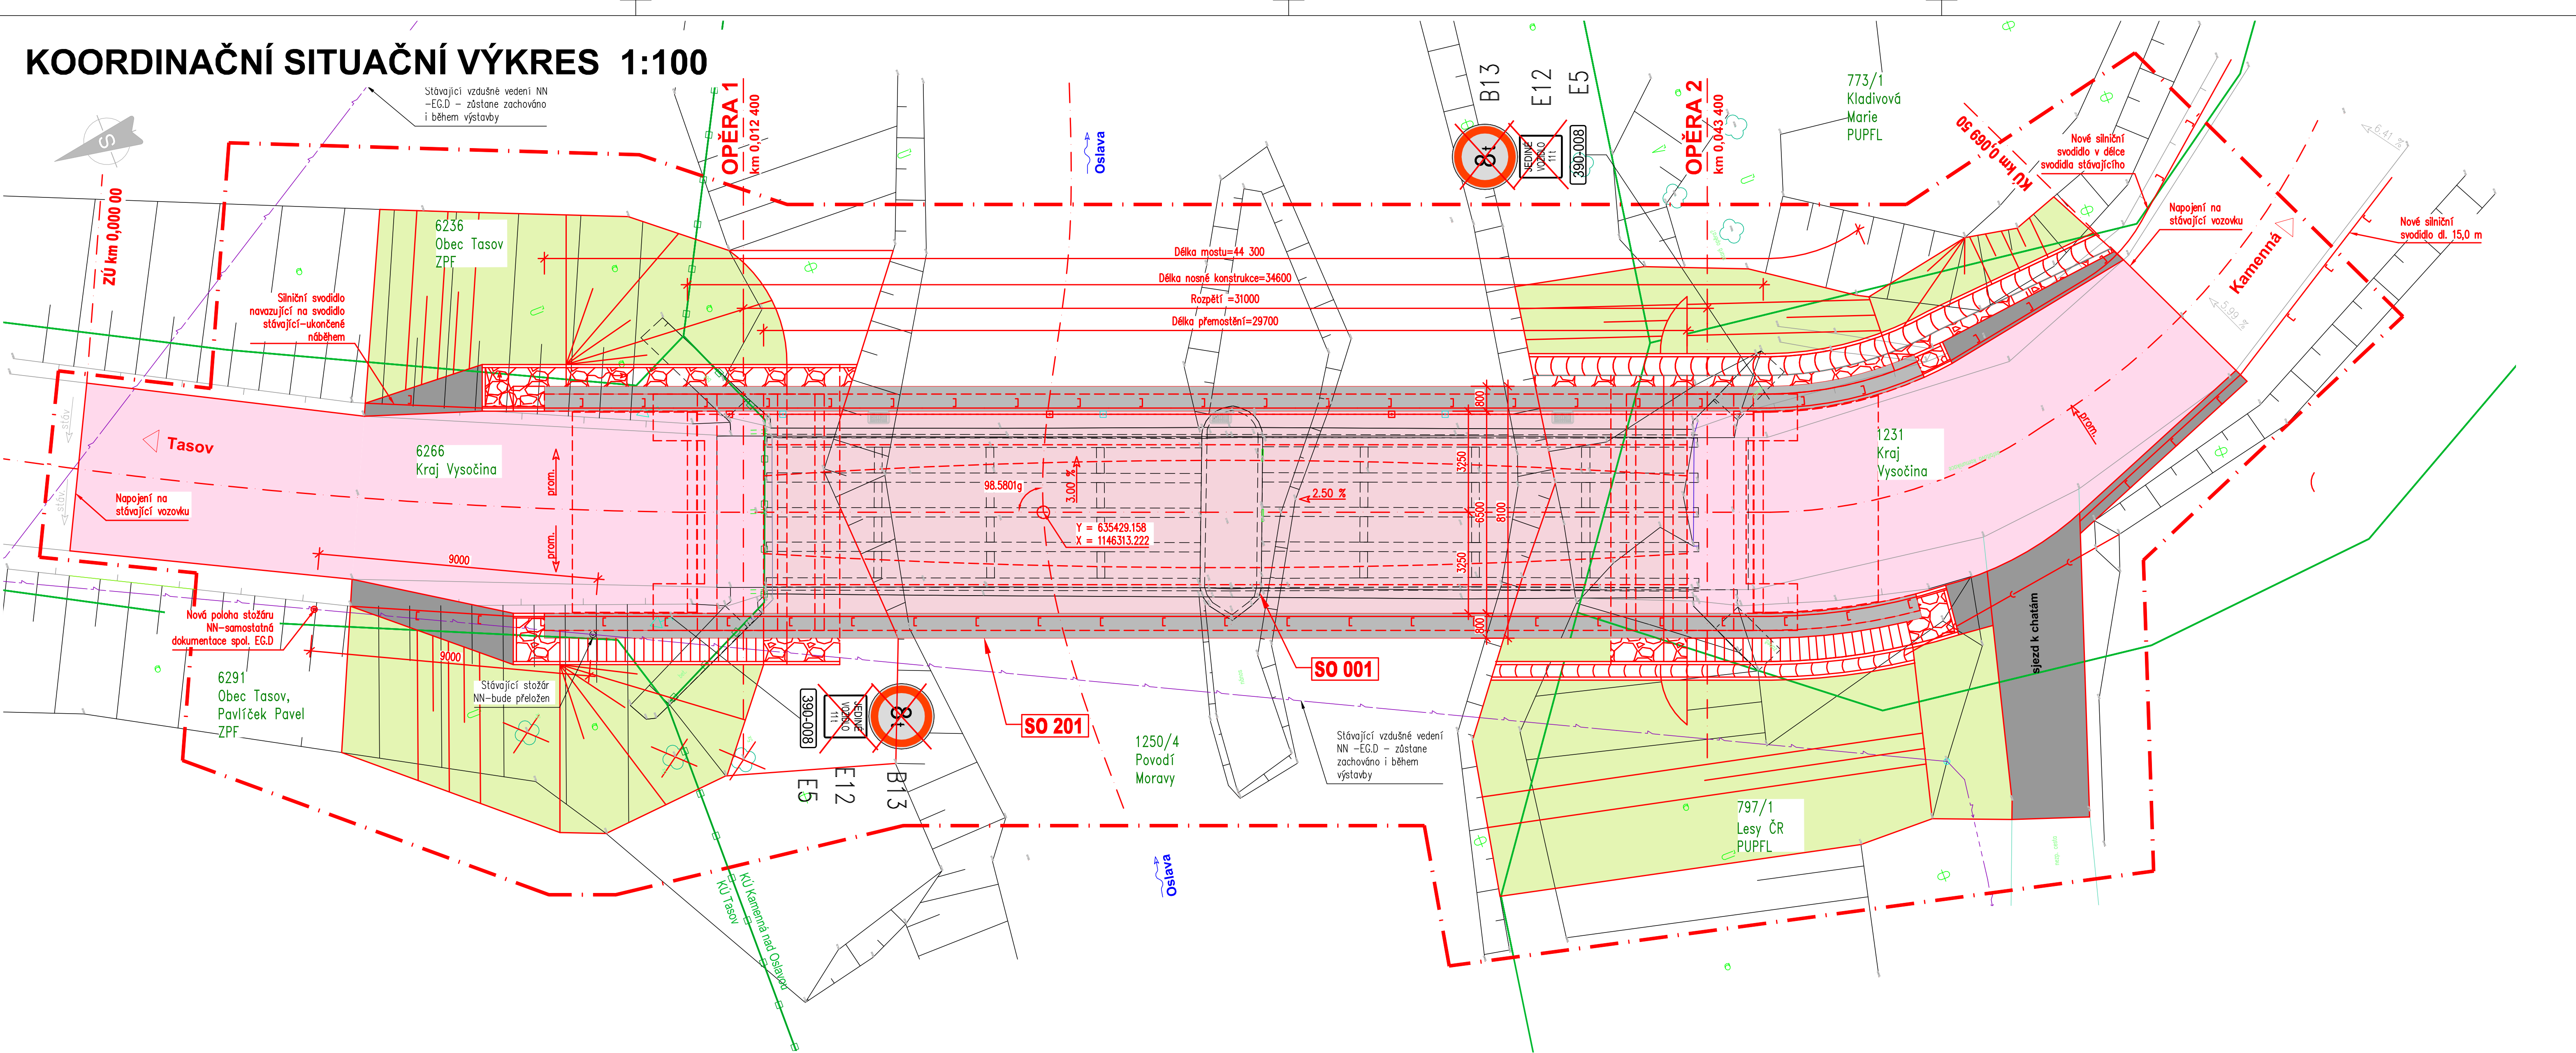

LEGENDA

STÁVAJÍCÍ SÍŤ:

SITUACE:

- Vedení NN – EGD
- Stávající stav
- Nový stav
- Hranice parcel
- Hranice KÚ
- Obvod stavby
- Kácení stromů

OBJEKTY:

- 001 Demolice stávajícího mostu ev.č. 390-008
- 181 DIO
- 201 Most ev.č. 390-008

PLOCHY:

- Výměna kompletní vozovky, obrus ACO
- Vozovka na mostě, obrus ACO
- Ohumusování a osetí travou
- Asfaltový recyklát
- Beton – římsy
- Zpevnění – kámen do betonu

Investor:

Krajská správa a údržba silnic Vysočiny, p.o.

Kosovská 1122/16
586 01 Jihlava

Krajská správa a údržba silnic Vysočiny

příspěvková organizace

C PDPS

Zodp. projektant: Ing. Milan Sedlák <i>Sedlák</i>		Kontroloval: Ing. David Mičák <i>MB</i>		Zhotovitel dokumentace: MIDAKON Na Návsi 18/4, Brno, 620 00 IČO: 089 27 677, DIČ: CZ089 27 677 email:midakon@midakon.cz	
Vypracoval: Ing. Milan Sedlák <i>Sedlák</i>					
Investor: Krajská správa a údržba silnic Vysočiny, p.o.					
Místo:	Kamenná, Tasov	Stupeň:	PDPS	Datum:	01/2023
				Počet A4:	8 A4
Akce: II/390 Kamenná – most ev. č. 390-008					
				Měřítko:	1:100
				Číslo zakázky:	22 09
				Č. výkresu:	C.3
Název: KOORDINAČNÍ SITUAČNÍ VÝKRES					