


POHLED NA OP2 1:50

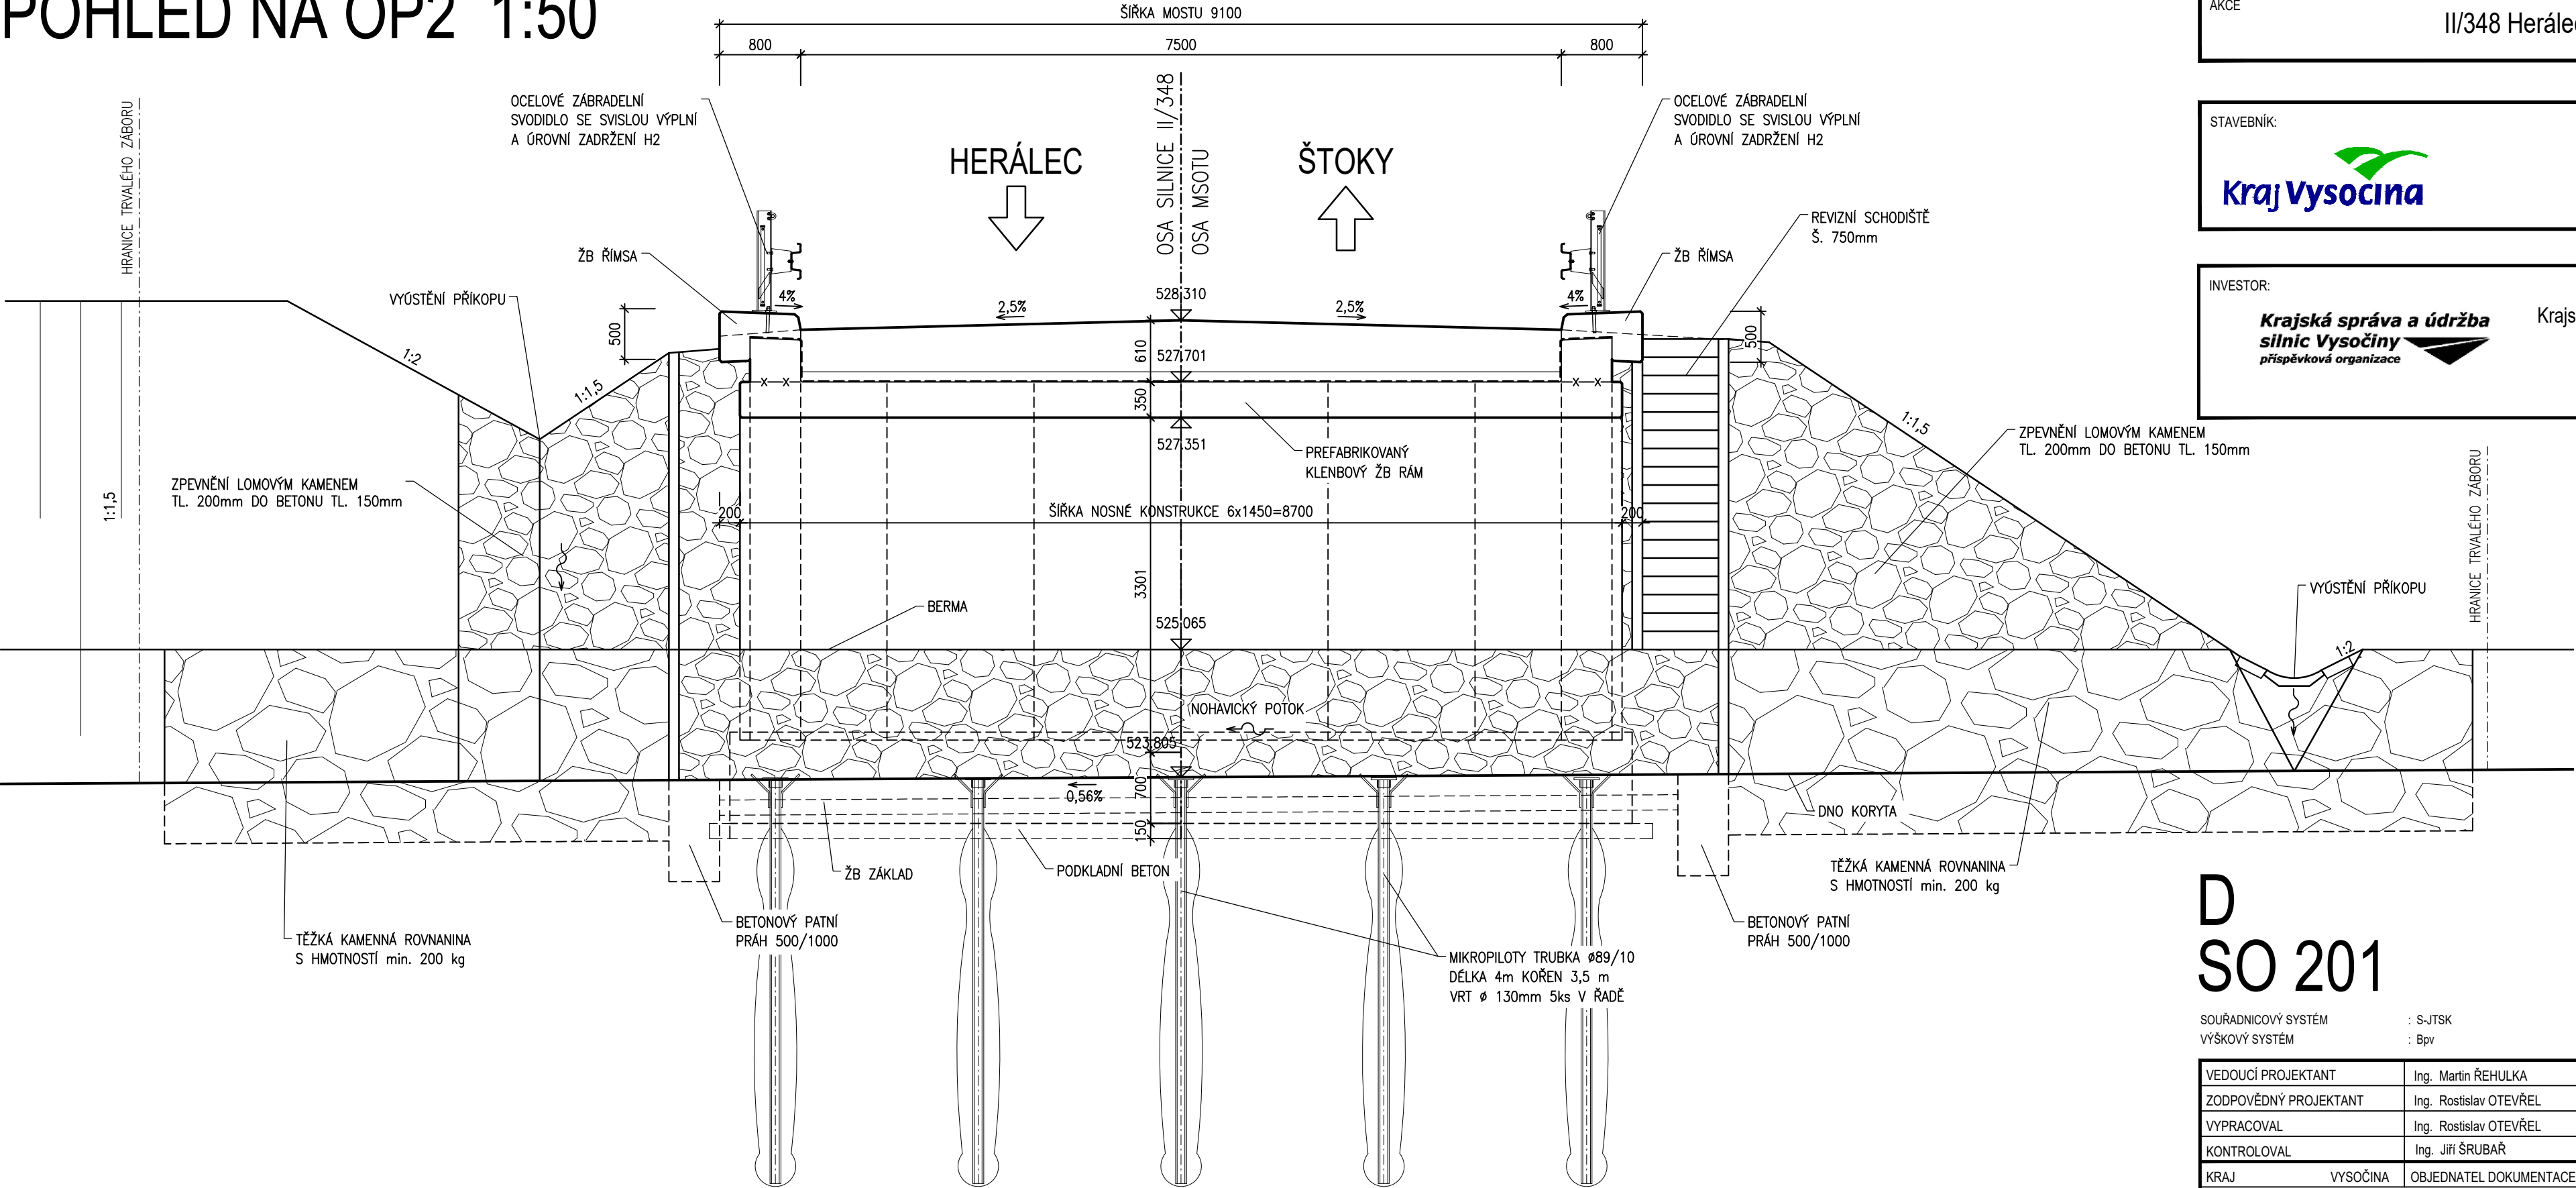






AKCE II/348 Herálec – most ev. č. 348-003

STAVEBNÍK: Kraj Vysočina  
Žižkova 1882/57  
587 33 Jihlava

INVESTOR: Krajská správa a údržba silnic Vysočiny  
Krajská správa a údržba silnic Vysočiny, příspěvková organizace  
Kosovská 1122/16  
586 01 Jihlava 1

D  
SO 201

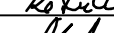SOUŘADNICOVÝ SYSTÉM : S-JTSK  
VÝŠKOVÝ SYSTÉM : Bpv

VEDOUČÍ PROJEKTANT		Ing. Martin REHULKA		 <b>PRIS</b> PROJEKČNÍ KANCELÁŘ PRIS spol. s r. o. OSO VÁ 20, 625 00 BRNO	
ZODPOVĚDNÝ PROJEKTANT		Ing. Rostislav OTEVŘEL			
VYPRACOVAL		Ing. Rostislav OTEVŘEL			
KONTROLOVAL		Ing. Jiří ŠRUBAŘ			
KRAJ	VYSOČINA	OBJEDNATEL DOKUMENTACE	Krajská správa a údržba silnic Vysočiny, p.o.	DATUM	9/2023
II/348 Herálec – most ev. č. 348-003  SO 201 Most ev. č. 348-003				FORMÁT	3 A4
				MĚŘITKO	1:50
				ÚČEL	PDPS
				Čís. ZAKÁZKY	19130
				ARCHIVNÍ Čís.	201_07_POH.dwg
NÁZEV OBJEKTU	POHLED NA OP2			Čís. SOUPRAVY	PŘÍLOHA
NÁZEV PŘÍLOHY					7