

AKCE

II/348 Herálec – most ev. č. 348-003

STAVEBNÍK:



Kraj Vysočina

Žižkova 1882/57

587 33 Jihlava

INVESTOR:



Krajská správa a údržba silnic Vysočiny, příspěvková organizace

Kosovská 1122/16

586 01 Jihlava 1

F

SOUŘADNICOVÝ SYSTÉM

: S-JTSK

VÝŠKOVÝ SYSTÉM

: Bpv

PDPS

VEDOUcí PROJEKTANT	Ing. Martin ŘEHULKA		 PROJEKČNÍ KANCELÁŘ PRIS spol. s r. o. OSOVÁ 20, 625 00 BRNO
ZODPOVĚDNÝ PROJEKTANT	Ing. Rostislav OTEVŘEL		
VYPRACOVAL	Ing. Rostislav OTEVŘEL		
KONTROLOVAL	Ing. Jiří ŠRUBAŘ		
KRAJ	VYSOČINA	OBJEDNATEL DOKUMENTACE	Krajská správa a údržba silnic Vysočiny, p.o.
NÁZEV AKCE			
II/348 Herálec – most ev. č. 348-003			
NÁZEV PŘÍLOHY			
ZÁBOROVÝ ELABORÁT			
DATUM		9/2023	
FORMÁT		A4	
MĚŘÍTKO		-	
ÚČEL		PDPS	
ČÍS. ZAKÁZKY		19130	
ARCHIVNÍ ČÍS.		F.2_ZE.dwg	
ČÍS. SOUPRAVY		PŘÍLOHA	
		F.2	

DOKUMENTACE PDPS

II/348 Herálec – most ev.č. 348-003

Záborový elaborát

Technická zpráva

1 IDENTIFIKAČNÍ ÚDAJE MOSTU

Stavba:	II/348 Herálec – most ev.č. 348-003
Staničení:	LS 0,143 m
Objednatel dokumentace:	Krajská správa a údržba silnic Vysočiny, příspěvková organizace Kosovská 1122/16 586 01 Jihlava IČ 00090450
Zhotovitel dokumentace:	Projekční kancelář PRIS spol. s r.o. Osová 20 625 00 Brno vedoucí projektant - Ing. Martin Řehulka ČKAIT 1003412 zodp. projektant - Ing. Rostislav Otevřel ČKAIT 1006822
Okres:	Halvčickýv Brod
Kraj:	Vysočina
Místo stavby:	Stavba se nachází v extravilánu za obcí Herálec a převádí silnici II/348 přes Nohavickýv potok.
Souřadný systém:	S-JTSK, B.p.v.

Záborový elaborát je vypracován jako podklad pro majetkoprávní vypořádání pozemků dotčených stavbou: II/348 Herálec – most ev.č. 348-003. Tyto pozemky se nachází v katastrálním území KÚ Herálec [638293] a KÚ Skorkov u Herálce [748391].

Jako podklad pro zobrazení hranic pozemků v záborovém elaborátu byla použita digitální kopie listu katastrální mapy dotčeného území. Dále byly pořízeny aktuální písemné informace o parcelách. Do digitalizované katastrální mapy byla vložena situace stavby a bylo provedeno ohraničení dočasného záboru.

Dočasný zábor je plánován na dobu do jednoho roku. Obvod dočasného záboru byl stanoven tak, aby umožnil rekonstrukci mostního objektu, úpravu silnice II/348 a zřízení zařízení staveniště.

Stavba si vyžádá trvalý zábor na pozemcích parc.č.:

596	SJM Výborný Oldřich a Výborná Ludmila	trvalý travní porost
597/1	SJM Výborný Oldřich a Výborná Ludmila	trvalý travní porost
599/2	SJM Výborný Oldřich a Výborná Ludmila	trvalý travní porost
605/3	Messany Lenka, Sedlmajerová Hana	trvalý travní porost
605/4	Mutl Martin, Mutl Štěpán	vodní plocha
605/19	Výborný Oldřich	trvalý travní porost
605/65	Mutl Martin, Mutl Štěpán	trvalý travní porost
605/137	Mutl Martin, Mutl Štěpán	trvalý travní porost
616/1	Obec Herálec	orná půda
620/43	SJM Výborný Oldřich a Výborná Ludmila	orná půda
1096/2	Kraj Vysočina	ostatní plocha
1097	Kraj Vysočina	ostatní plocha
1098	SJM Výborný Oldřich a Výborná Ludmila	ostatní komunikace
1528	SJM Výborný Oldřich a Výborná Ludmila	orná půda

Písemná část elaborátu je tabulkově členěna dle čísel položek přiřazeným jednotlivým plochám, přičemž každý průnik KN a PK parcely má vlastní položku. U jednotlivých položek v tabulce jsou také uvedeny výměry a způsob využití pozemku.

Seznam LV a vlastníků DOTČENÝCH parcel KN a ZE

Kat. území:

Herálec [638293]

Skorkov u Herálce [748391]

Obec:

Herálec [568678]

Skorkov [548324]

Kraj:

Vysočina

Stavba:

II/348 Herálec – most ev. č. 348-003

č. pol.	Parc.č. dle KN	Výměra dle KN	Číslo LV	Vlastník	Hospodaření	druh pozemku	způsob využití	způsob ochrany	BPEJ (Výměra)	Katastrální území	Dočasný zábor do 1 roku	Trvalý zábor SÚS	Trvalý zábor Výborní
											[m2]	[m2]	[m2]
1	592/4	2195	203	SJM Výborný Oldřich a Výborná Ludmila, Brtnická 905/5a, 58601 Jihlava	-	trvalý travní porost	-	ZPF	86701 [2195]	Herálec [638293]	93		
2	592/9	965	203	SJM Výborný Oldřich a Výborná Ludmila, Brtnická 905/5a, 58601 Jihlava	-	trvalý travní porost	-	ZPF	86701 [381] 86901 [584]	Herálec [638293]	59		
3	596	982	203	SJM Výborný Oldřich a Výborná Ludmila, Brtnická 905/5a, 58601 Jihlava	-	zahrada	-	ZPF	86701 [455] 83434 [527]	Herálec [638293]		136	
4	597/1	636	203	SJM Výborný Oldřich a Výborná Ludmila, Brtnická 905/5a, 58601 Jihlava	-	trvalý travní porost	-	ZPF	86701 [448] 83434 [188]	Herálec [638293]	259	111	
5	599/2	40	203	SJM Výborný Oldřich a Výborná Ludmila, Brtnická 905/5a, 58601 Jihlava	-	trvalý travní porost	-	ZPF	86701 [40]	Herálec [638293]		40	
6	605/3	4771	361	Messany Lenka, Revoluční 316/18, 25091 Zeleneč Sedlmajerová Hana, Devětsilová 482, 25084 Květnice	-	trvalý travní porost	-	ZPF	86701 [4685] 83434 [86]	Herálec [638293]	588	676	356
7	605/4	441	183	Mutl Martin, Kosovy 7, 58253 Úsobí Mutl Štěpán, Kosovy 7, 58253 Úsobí	-	vodní plocha	koryto vodního toku přirozené nebo upravené	-	-	Herálec [638293]	120	153	
8	605/19	3700	429	Výborný Oldřich, Brtnická 905/5a, 58601 Jihlava	-	trvalý travní porost	-	ZPF	86701 [1450] 83434 [2250]	Herálec [638293]	770	277	
9	605/65	147	183	Mutl Martin, Kosovy 7, 58253 Úsobí Mutl Štěpán, Kosovy 7, 58253 Úsobí	-	trvalý travní porost	-	ZPF	86701 [147]	Herálec [638293]	19	45	3
10	605/137	1896	183	Mutl Martin, Kosovy 7, 58253 Úsobí Mutl Štěpán, Kosovy 7, 58253 Úsobí	-	trvalý travní porost	-	ZPF	86701 [1896]	Herálec [638293]	459	711	76

Seznam LV a vlastníků DOTČENÝCH parcel KN a ZE

Kat. území:

Herálec [638293]

Skorkov u Herálce [748391]

Obec:

Herálec [568678]

Skorkov [548324]

Kraj:

Vysočina

Stavba:

II/348 Herálec – most ev. č. 348-003

č. pol.	Parc.č. dle KN	Výměra dle KN	Číslo LV	Vlastník	Hospodaření	druh pozemku	způsob využití	způsob ochrany	BPEJ (Výměra)	Katastrální území	Dočasný zábor do 1 roku	Trvalý zábor SÚS	Trvalý zábor Výborní
											[m2]	[m2]	[m2]
11	616/1	236767	10001	Obec Herálce, č.p. 257, 58255 Herálec	-	orná půda	-	ZPF	86701 [8465] 83401 [129791] 85011 [98511]	Herálec [638293]	293	455	
12	620/43	6986	203	SJM Výborný Oldřich a Výborná Ludmila, Brtnická 905/5a, 58601 Jihlava	-	orná půda	-	ZPF	83401 [6986]	Herálec [638293]	5	536	
13	1096/2	16234	511	Kraj Vysočina, Žižkova 1882/57, 58601 Jihlava	Krajská správa a údržba silnic Vysočiny, příspěvková organizace, Kosovská 1122/16, 58601 Jihlava	ostatní plocha	silnice	-	-	Herálec [638293]	1044	593	277
14	1097	1054	511	Kraj Vysočina, Žižkova 1882/57, 58601 Jihlava	Krajská správa a údržba silnic Vysočiny, příspěvková organizace, Kosovská 1122/16, 58601 Jihlava	ostatní plocha	silnice	-	-	Herálec [638293]	848	206	799
15	1098	227	203	SJM Výborný Oldřich a Výborná Ludmila, Brtnická 905/5a, 58601 Jihlava	-	ostatní plocha	ostatní komunikace	-	-	Herálec [638293]	91	42	
16	1146/1	51	511	Kraj Vysočina, Žižkova 1882/57, 58601 Jihlava	Krajská správa a údržba silnic Vysočiny, příspěvková organizace, Kosovská 1122/16, 58601 Jihlava	vodní plocha	koryto vodního toku umělé	-	-	Herálec [638293]	51		
17	1146/2	17	203	SJM Výborný Oldřich a Výborná Ludmila, Brtnická 905/5a, 58601 Jihlava	-	vodní plocha	koryto vodního toku umělé	-	-	Herálec [638293]	17		
18	1146/3	19	877	Česká republika	Lesy České republiky, s.p., Přemyslova 1106/19, Nový Hradec Králové, 50008 Hradec Králové	vodní plocha	koryto vodního toku umělé	-	-	Herálec [638293]	15		
19	1146/4	114	203	SJM Výborný Oldřich a Výborná Ludmila, Brtnická 905/5a, 58601 Jihlava	-	vodní plocha	koryto vodního toku umělé	-	-	Herálec [638293]	17		
20	1528	15506	153	SJM Výborný Oldřich a Výborná Ludmila, Brtnická 905/5a, 58601 Jihlava	-	orná půda	-	ZPF	83434 [15506]	Skorkov u Herálce [748391]		41	
21	1538	3907	171	Kraj Vysočina, Žižkova 1882/57, 58601 Jihlava	Krajská správa a údržba silnic Vysočiny, příspěvková organizace, Kosovská 1122/16, 58601 Jihlava	ostatní plocha	silnice	-	-	Skorkov u Herálce [748391]		536	
ZÁBORY CELKEM											4748	4558	

Seznam LV a vlastníků SOUSEDNÍCH parcel KN a ZE

Kat. území: Herálec [638293]


Kraj: Vysočina

Obec: Herálec [568678]

Stavba: II/348 Herálec – most ev. č. 348-003

č. pol.	Parc.č. dle KN	Výměra dle KN	Číslo LV	Vlastník	Hospodaření	druh pozemku	způsob využití	způsob ochrany	BPEJ (Výměra)	Katastrální území
1	592/19	15	877	Česká republika	Lesy České republiky, s.p., Přemyslova 1106/19, Nový Hradec Králové, 50008 Hradec Králové	trvalý travní porost	-	ZPF	86701 [15]	Herálec [638293]
2	604/1	1454	10001	Obec Herálec, č. p. 257, 58255 Herálec	-	ostatní plocha	neplodná půda	-	-	Herálec [638293]
3	620/43	6986	203	SJM Výborný Oldřich a Výborná Ludmila, č. p. 60, 58255 Herálec	-	orná půda	-	ZPF	83401 [6986]	Herálec [638293]
4	1146/1	51	511	Kraj Vysočina, Žižkova 1882/57, 58601 Jihlava	Krajská správa a údržba silnic Vysočiny, příspěvková organizace, Kosovská 1122/16, 58601 Jihlava	vodní plocha	koryto vodního toku umělé	-	-	Herálec [638293]
5	1146/5	18	877	Česká republika	Lesy České republiky, s.p., Přemyslova 1106/19, Nový Hradec Králové, 50008 Hradec Králové	vodní plocha	koryto vodního toku umělé	-	-	Herálec [638293]
6	1151/5	1815	1007	Hrubý Václav Ing. CSc., č. p. 79, 26716 Mezouň	-	orná půda	-	ZPF	83401 [1815]	Herálec [638293]

SITUACE 1:500

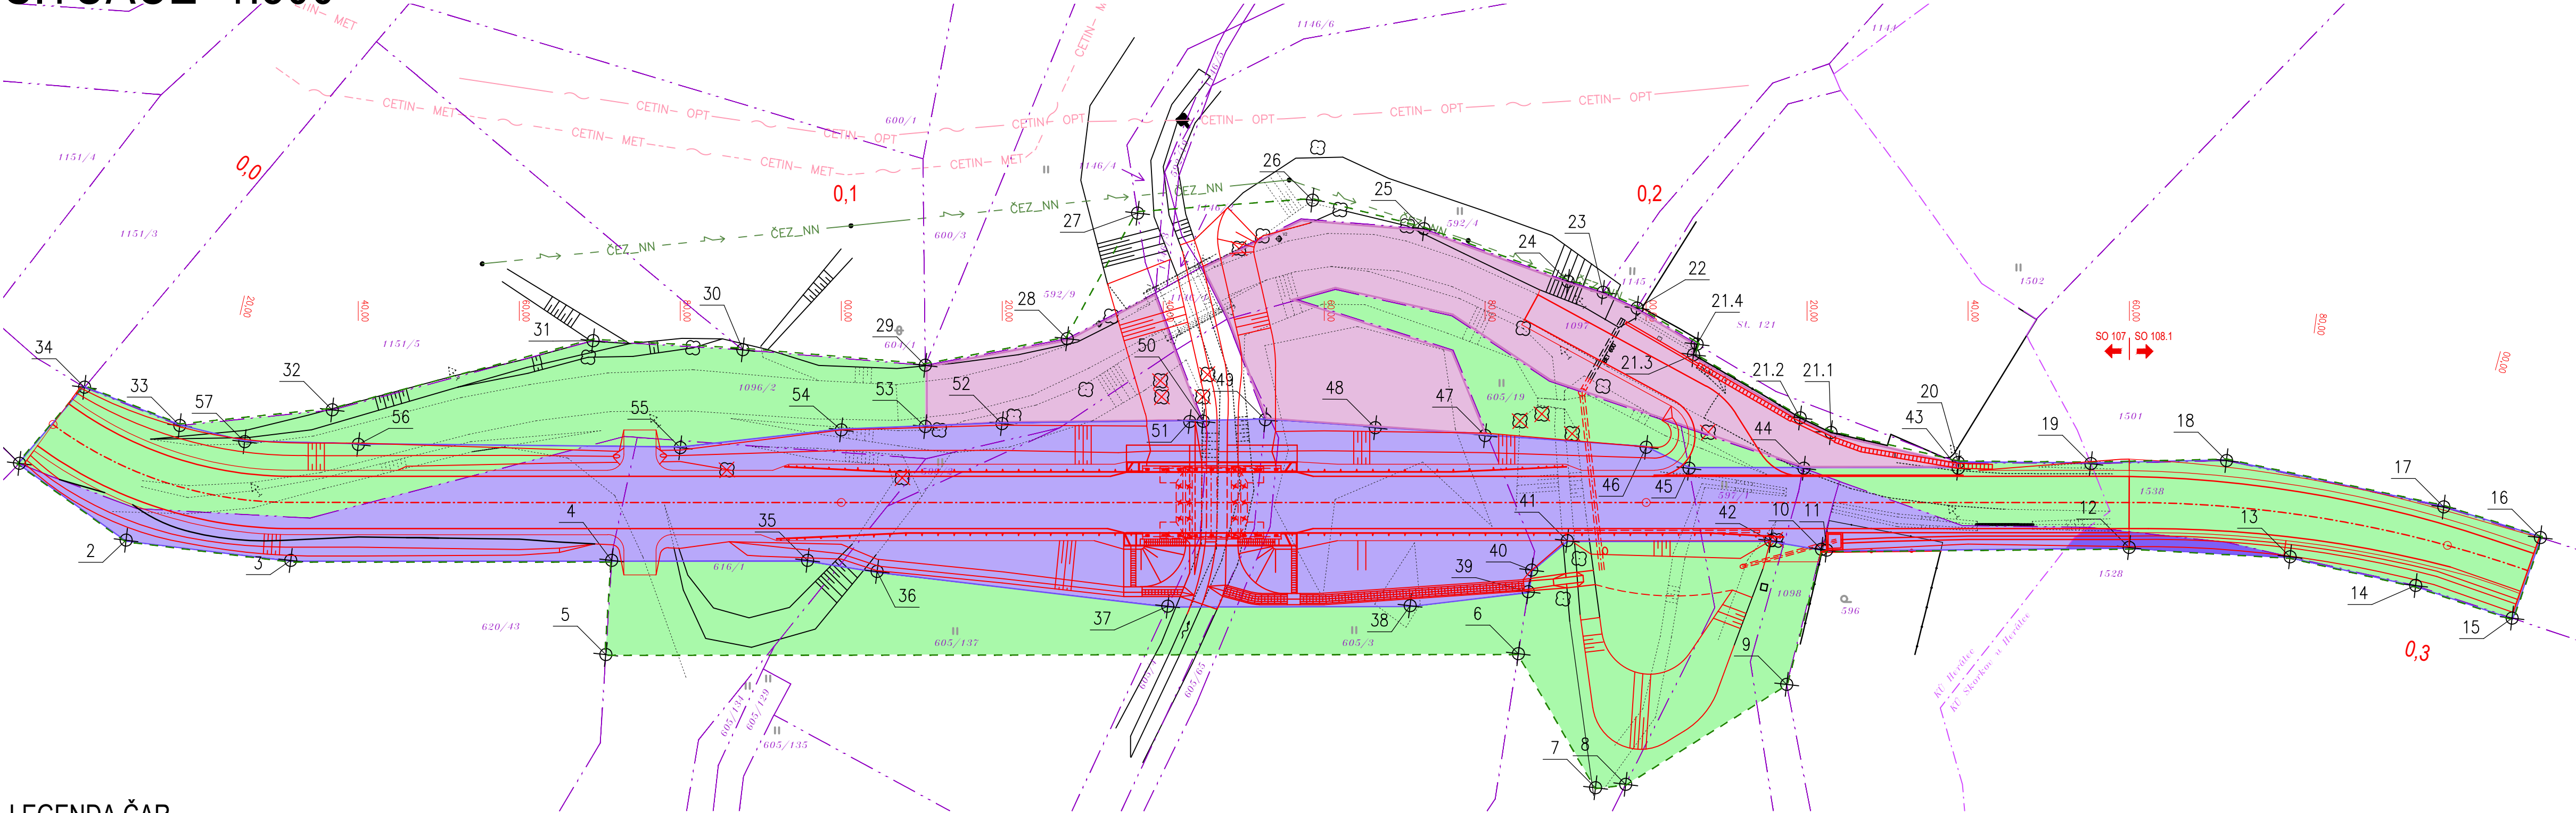

LEGENDA ČAR

- DOČASNÝ ZÁBOR
- DOČASNÝ ZÁBOR VEDENÝ PO HRANICI POZEMKŮ
- TRVALÝ ZÁBOR
- TRVALÝ ZÁBOR VEDENÝ PO HRANICI POZEMKU
- TRVALÝ ZÁBOR – SOUKROMNÍK
- HRANICE POZEMKŮ KN
- HRANICE KATASTRÁLNÍCH ŮZEMÍ
- STÁVAJÍCÍ HRANY, STÁVAJÍCÍ KONSTRUKCE
- NOVÉ KONSTRUKCE

LEGENDA PLOCH:

- DOČASNÝ ZÁBOR
- TRVALÝ ZÁBOR
- TRVALÝ ZÁBOR – VÝBORNÍ

SEZNAM SOUŘADNIC

ČÍSLO	Y [m]	X [m]
1	675498.600	1114793.850
2	675494.131	1114809.561
3	675479.654	1114824.229
4	675448.392	1114848.977
5	675456.230	1114857.698
6	675367.281	1114927.980
7	675370.104	1114946.998
8	675366.903	1114948.986
9	675343.510	1114951.670
10	675329.709	1114941.182
11	675329.263	1114941.676
12	675299.605	1114964.735
13	675284.643	1114978.051
14	675274.630	1114990.540
15	675267.749	1115001.145
16	675258.791	1114995.482
17	675265.830	1114985.060
18	675283.420	1114963.780
19	675296.860	1114953.620
20	675309.690	1114943.290
21.1	675319.780	1114930.550
21.2	675321.650	1114926.740
21.3	675327.160	1114912.360
21.4	675326.000	1114911.612
22	675329.070	1114903.470
23	675331.170	1114899.300
24	675333.720	1114895.550
25	675343.700	1114879.310
26	675352.351	1114867.922
27	675370.385	1114855.705
28	675386.930	1114862.500
29	675402.800	1114854.150
30	675419.380	1114838.570
31	675433.270	1114826.140
32	675464.000	1114812.760
33	675480.070	1114802.530
34	675486.390	1114791.450
35	675429.308	1114864.085
36	675423.392	1114870.525
37	675397.775	1114896.319
38	675374.128	1114914.963
39	675361.547	1114922.713
40	675359.536	1114920.865
41	675353.799	1114920.742
42	675333.984	1114936.431
43	675310.126	1114943.841
44	675325.172	1114931.928
45	675336.356	1114923.074
46	675338.913	1114917.736
47	675353.702	1114904.172
48	675363.791	1114894.926
49	675373.880	1114885.680
50	675380.052	1114881.028
51	675381.385	1114880.023
52	675399.836	1114865.744
53	675407.530	1114860.124
54	675415.967	1114853.960
55	675433.024	1114843.283
56	675464.125	1114818.139
57	675474.983	1114809.105