2. NADZEMNÍ PODLAŽÍ

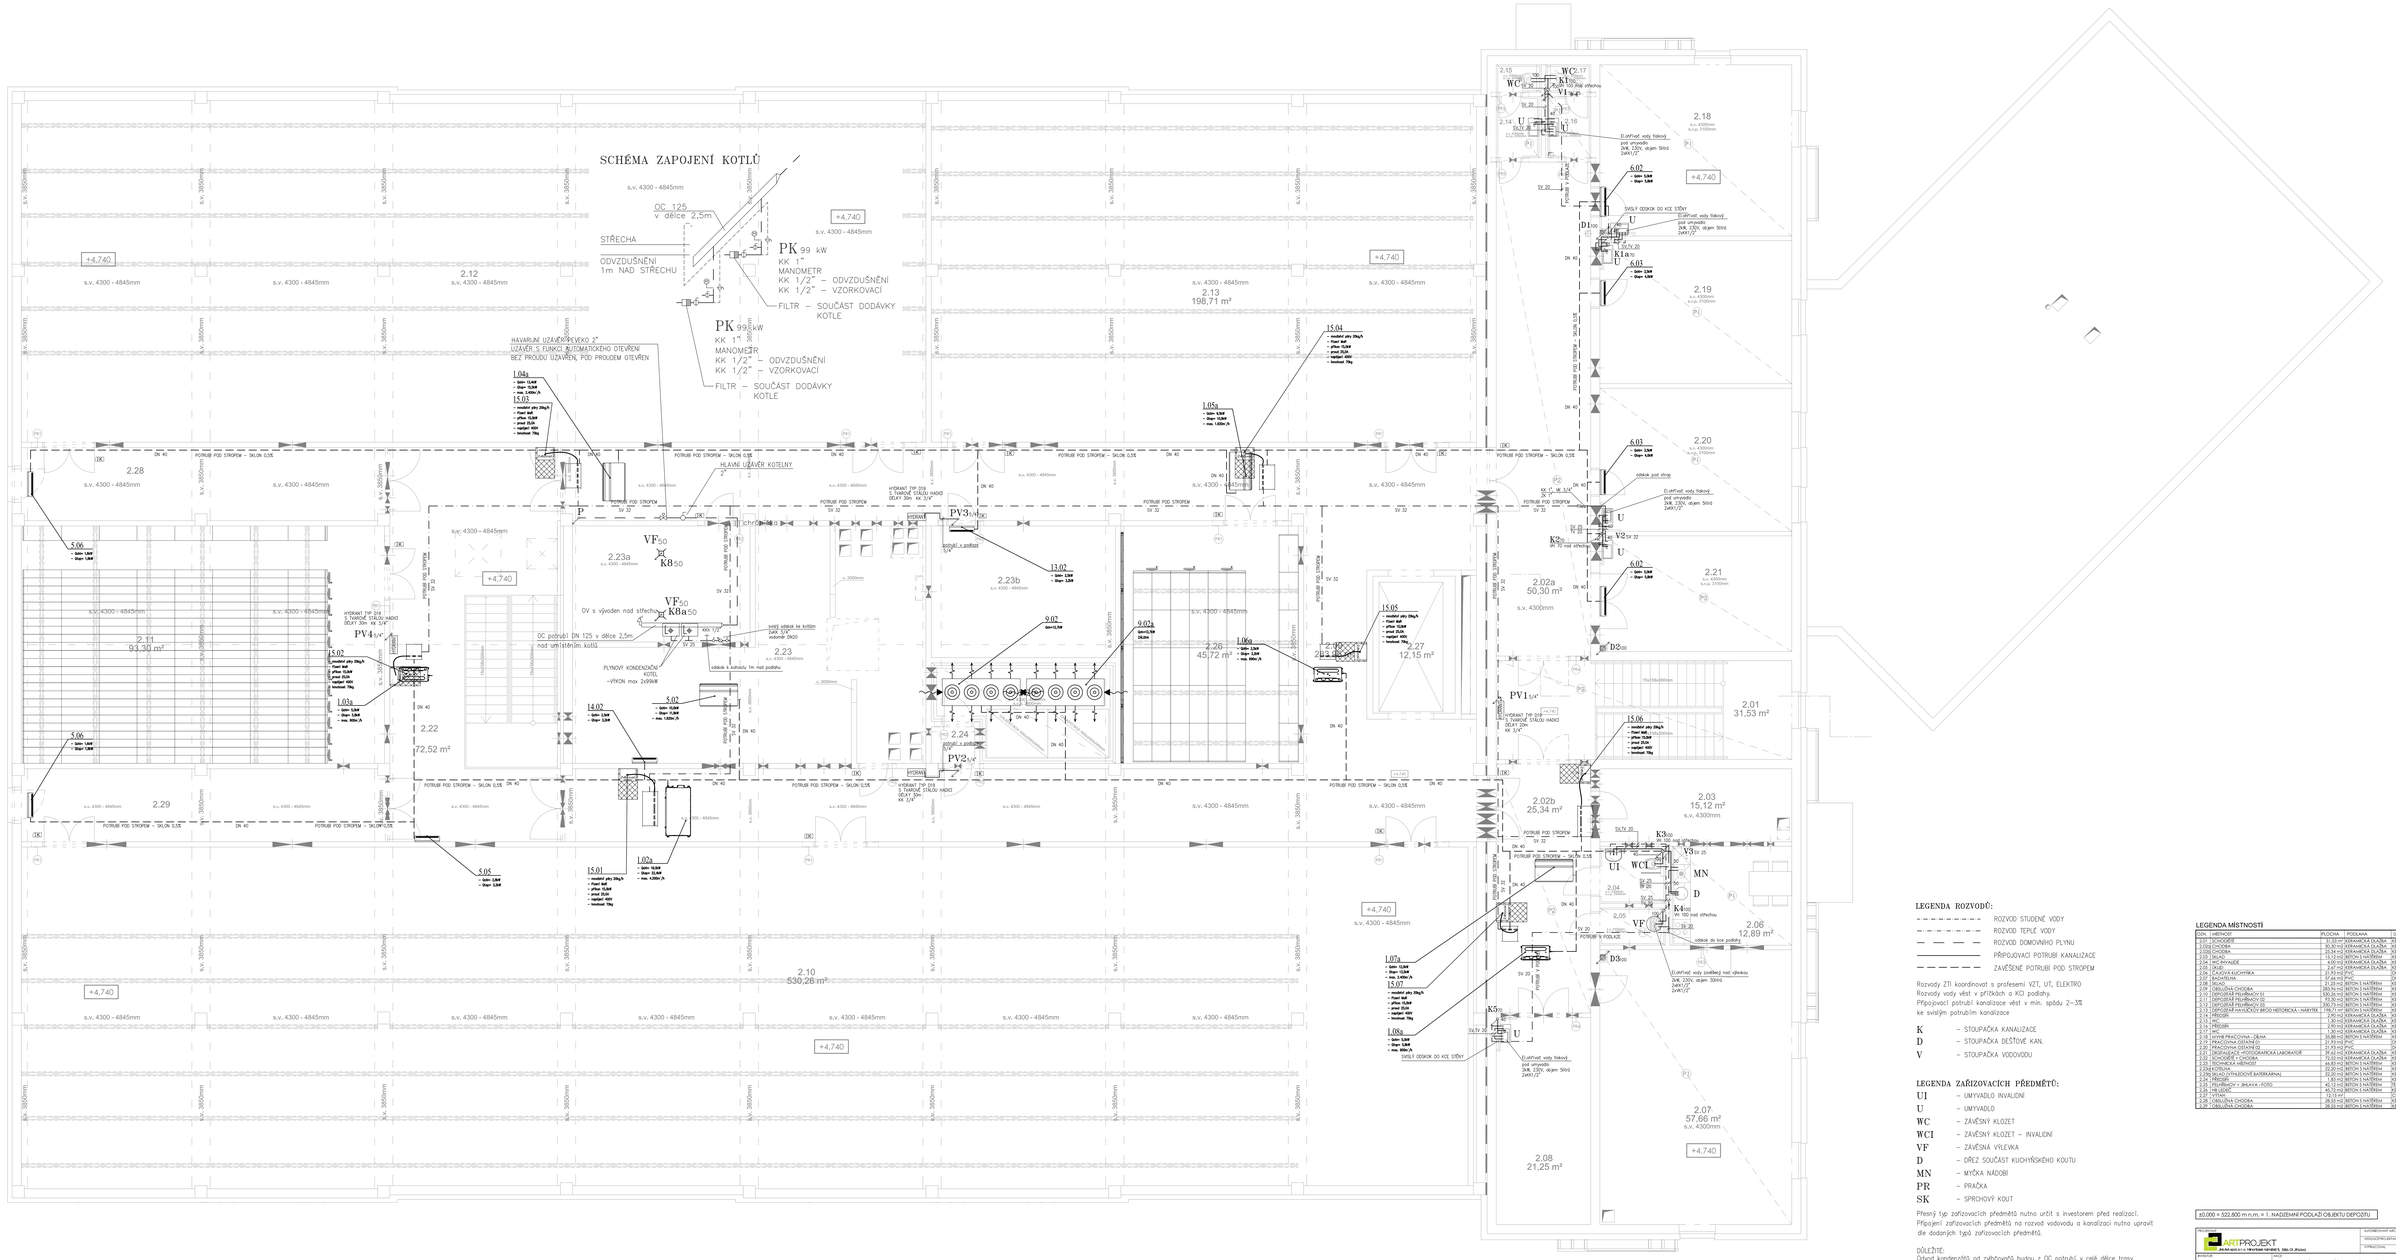

LEGENDA ROZVODŮ:

- ROZVOD STUDENÉ VODY
- ROZVOD TEPLÉ VODY
- ROZVOD DOMOVNÍHO PLYNU
- PŘÍPOJOVACÍ POTRUBÍ KANALIZACE
- ZAVĚŠENÉ POTRUBÍ POD STROPEM

Rozvody ZTI koordinovat s profesemi VZT, UT, ELEKTRO
Rozvody vody vést v příčkách a KCI podlahy.
Připojovací potrubí kanalizace vést v min. spádu 2–3% ke svislým potrubím kanalizace

K – STOUPAČKA KANALIZACE
D – STOUPAČKA DEŠŤOVÉ KAN.
V – STOUPAČKA VODOVODU

LEGENDA ZAŘIZOVACÍCH PŘEDMĚTŮ:

UI – UMYVADLO INVALIDNÍ
U – UMYVADLO
WC – ZAVĚSNÝ KLOZET
WCI – ZAVĚSNÝ KLOZET – INVALIDNÍ
VF – ZAVĚSNÁ VÝLEVKA
D – DŘEZ SOUČÁST KUCHYŇSKÉHO KOUTU
MN – MYČKA NÁDOBÍ
PR – PRAČKA
SK – SPRCHOVÝ KOUT

Přesný typ zařizovacích předmětů nutno určit s investorem před realizací.
Připojení zařizovacích předmětů na rozvod vodovodu a kanalizaci nutno upravit dle dodaných typů zařizovacích předmětů.

DŮLEŽITÉ:
Odvod kondenzátů od zahřívačů budou z OC potrubí v celé délce trasy
Materiál musí odolávat trvalým teplotám 90°C
Lze nahradit za jiný typ materiálu odolný trvalé požadované teplotě
Sifon bude z potrubí "0" profil z materiálu nasvědčeného potrubí

LEGENDA MÍSTNOSTÍ

ČÍSLO	NÁZEV	PLOCHA	PODLAHA	OPRAVA POVRCHU	POZNÁMKA

±0,000 = 522,800 m n.m. = 1. NADZEMNÍ PODLAŽÍ OBJEKTU DEPOZITU

PROJEKCE	AUTORIZOVANÝ INŽENÝR	ING.ARCH.PETR HOLUB
ARTPROJEKT PLAN ALFA s.r.o. Havířská 1, Havířská, Slib.Ch.Hradec	VEDOUCÍ PROJEKTANT	ING. JAKUB FRAJ
	VYPRACOVAL	JINDŘICH HINTENAUS
INVESTOR: ČESKÁ LYŽOČNÁ SPOLEČNOST 587 33 JIRLAVA	AKCE: SPOLEČNÝ DEPOZITÁŘ V PELHŘIMOVĚ	
	STUPEŇ DOKUMENTACE: REALIZAČNÍ STAVBY	ZAKÁZKOVÉ ČÍSLO: 02-22-RP
		DATUM: 03/2023
OBJEKT/SOUBOR STAVEB: SO01	NÁZEV: ZDRAVOTNĚ TECHNICKÉ INSTALACE	MĚŘÍTKO: 1:50 / 12x44
	ČÍSLO VÝKRESU: PODDRYS 2. NP	303