

 stávající rozvaděč (místo napájení SSZ)

- chránička kabelů SSZ STÁVAJÍCÍ

sonda pro vyhledání stávající chráničky

startovací a cílová jáma protlaku

sloupek SDZ/stožár VO



signální a varovné pásy

bezbariérové úpravy


stávající rušené signální pásy

pozemek KN dotčený stavbou

blízký pozemek KN sousedící se stavbou

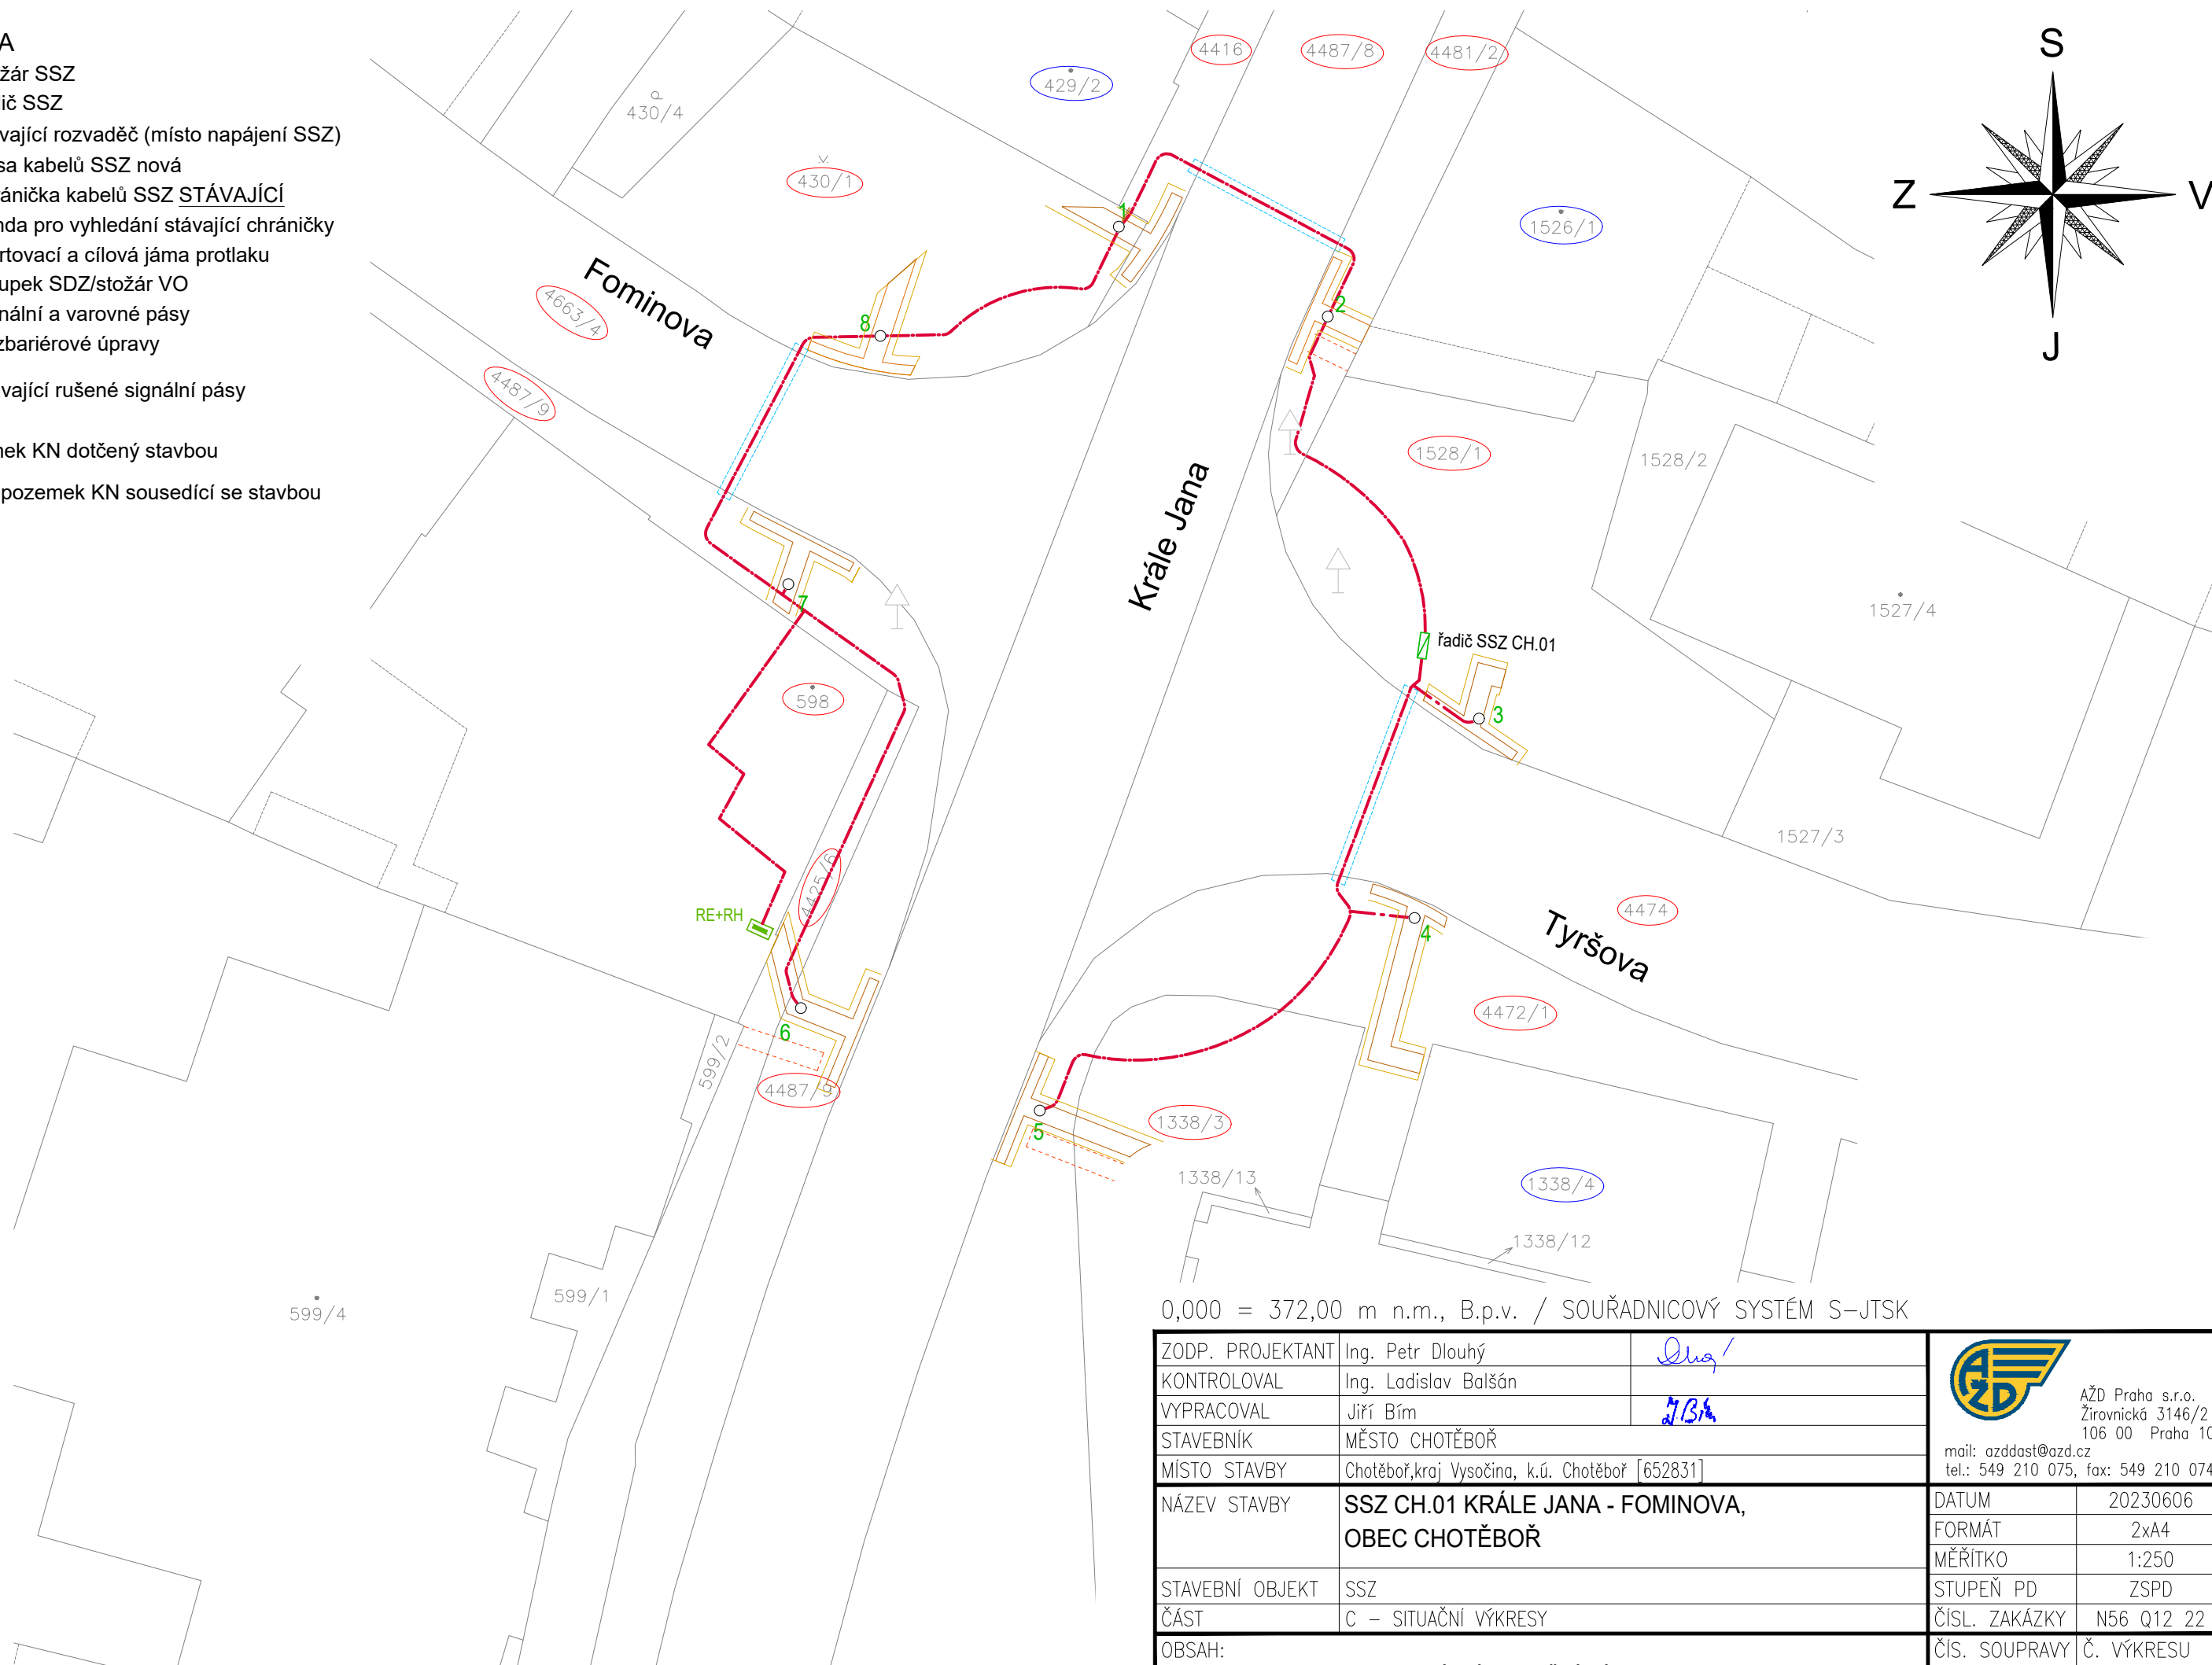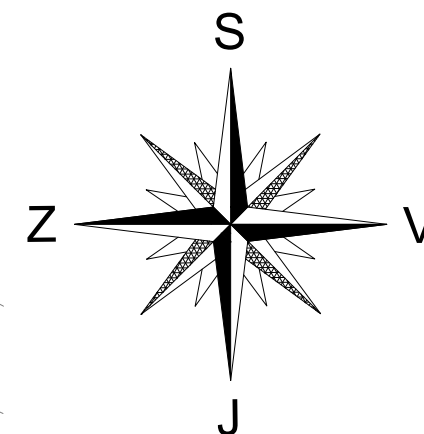

0,000 = 372,00 m n.m., B.p.v. / SOUŘADNICOVÝ SYSTÉM S-JTSK

ZODP. PROJEKTANT	Ing. Petr Dlouhý	 AŽD Praha s.r.o. Žirovnická 3146/2 106 00 Praha 10 mail: ozddast@azd.cz tel.: 549 210 075, fax: 549 210 074	
KONTROLOVAL	Ing. Ladislav Balšán		
VYPRACOVAL	Jiří Bím		
STAVEBNÍK	MĚSTO CHOTĚBOŘ		
MÍSTO STAVBY	Chotěboř,kraj Vysočina, k.ú. Chotěboř [652831]		
NÁZEV STAVBY	SSZ CH.01 KRÁLE JANA - FOMINOVA, OBEC CHOTĚBOŘ	DATUM	20230606
STAVEBNÍ OBJEKT	SSZ	FORMÁT	2x A4
ČÁST	C – SITUAČNÍ VÝKRESY	MĚŘÍTKO	1:250
OBSAH:	KATASTRÁLNÍ SITUAČNÍ VÝKRES	STUPEŇ PD	ZSPD
		ČISL. ZAKÁZKY	N56 Q12 22
		ČIS. SOUPRAVY	Č. VÝKRESU C.2