


PŮDORYS 1:100

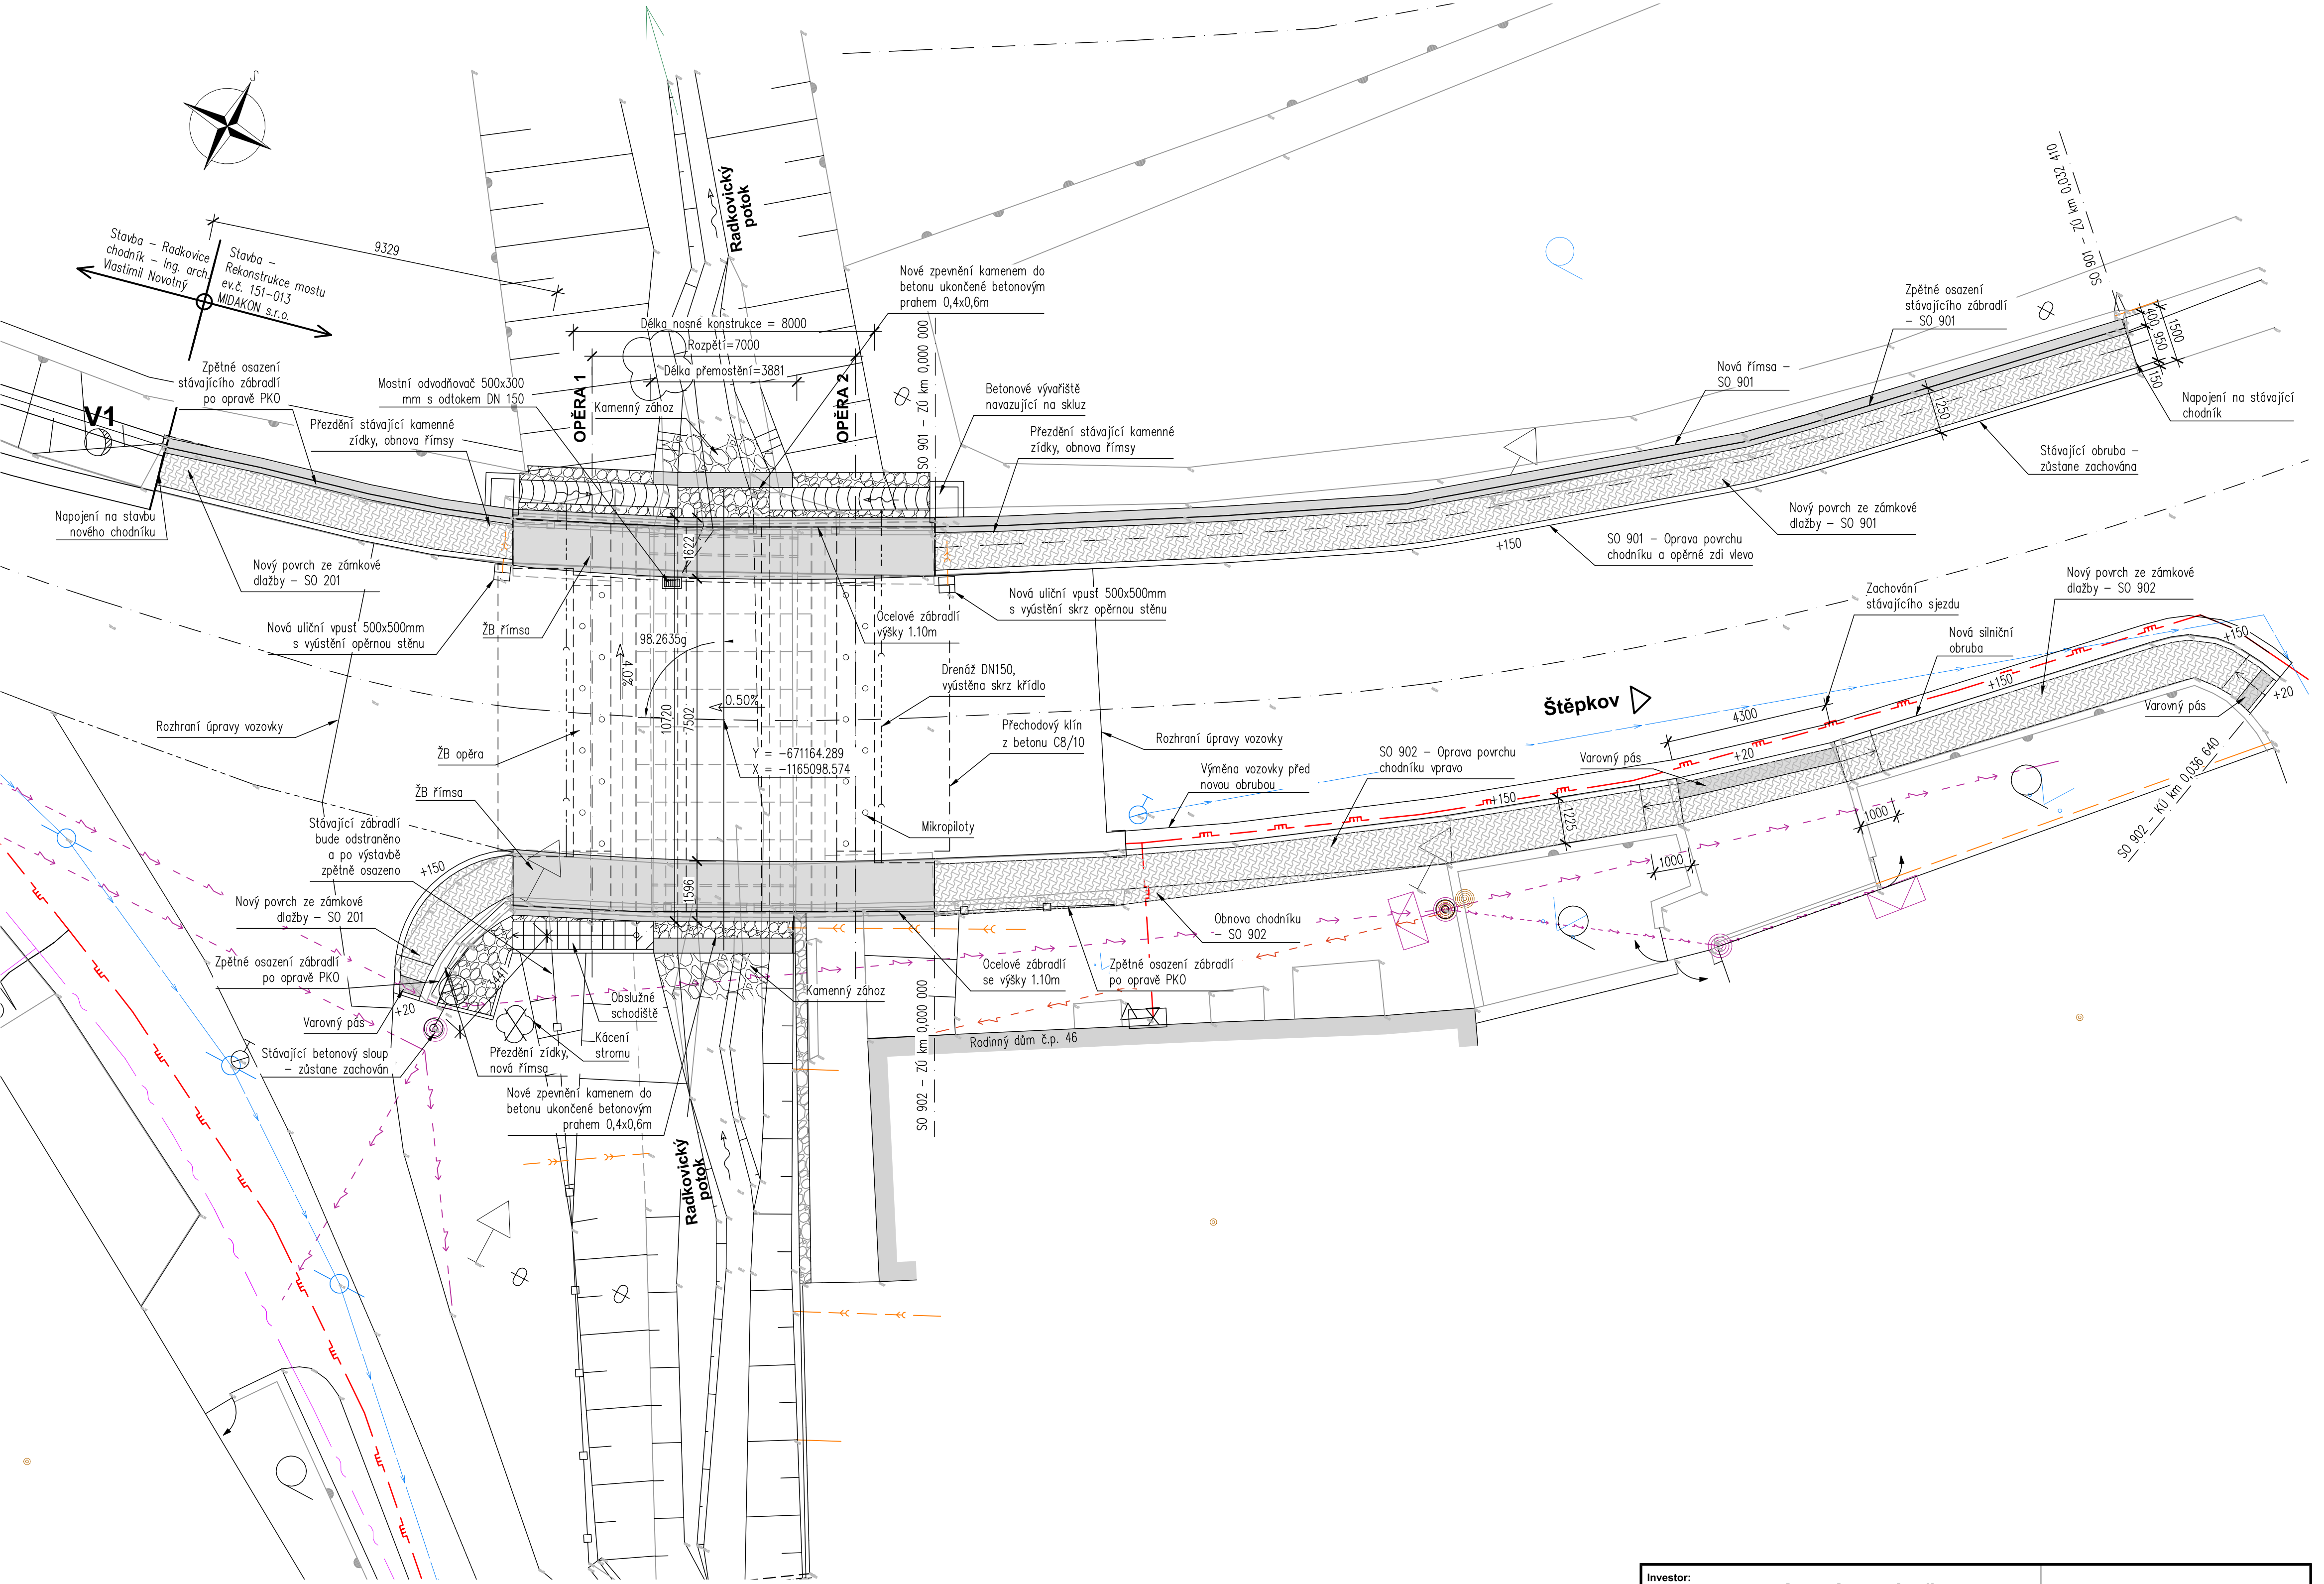

- STÁVAJÍCÍ SÍŤ:
- Podzemní vedení NN – EG.D, a.s.
  - Podzemní vedení NN – soukr. přípojka
  - Podzemní optické kabely – Cetin, a.s.
  - STL plynovod – Quantum, s.r.o.
  - Kanalizace dešťová
  - Vodovod pitná – obec Radkovice u Budče

Investor:

**Krajská správa a údržba silnic Vysočiny, p.o.**  
Kosovská 1122/16  
586 01 Jihlava

Krajská správa a údržba silnic Vysočiny  
príspevková organizace

**D**

**PDPS**

Zodp. projektant: <b>Ing. Milan Sedlák</b>	Kontroloval: <b>Ing. David Mičák</b>	Zhotovitel dokumentace: <b>MIDAKON</b>
Vypracoval: <b>Ing. Milan Sedlák</b>		Na Návsi 18/4, Brno, 620 00 IČO: 089 27 677, DIČ: CZ089 27 677 email:midakon@midakon.cz
Investor: <b>Krajská správa a údržba silnic Vysočiny, p.o.</b>		
Místo: <b>Radkovice u Budče</b>	Stupeň: <b>PDPS</b>	Datum: <b>10/2022</b>
Akce: <b>II/151 Radkovice u Budče – most ev. č. 151-013</b>	Měřítko: <b>1:100</b>	Paré: <b>6 A4</b>
<b>SO 201 - Most ev.č. 151-013</b>		Číslo zakázky: <b>22 04</b>
Název: <b>PŮDORYS</b>		Č. výkresu: <b>D.1.2.2</b>