


KOORDINAČNÍ SITUACE 1:100

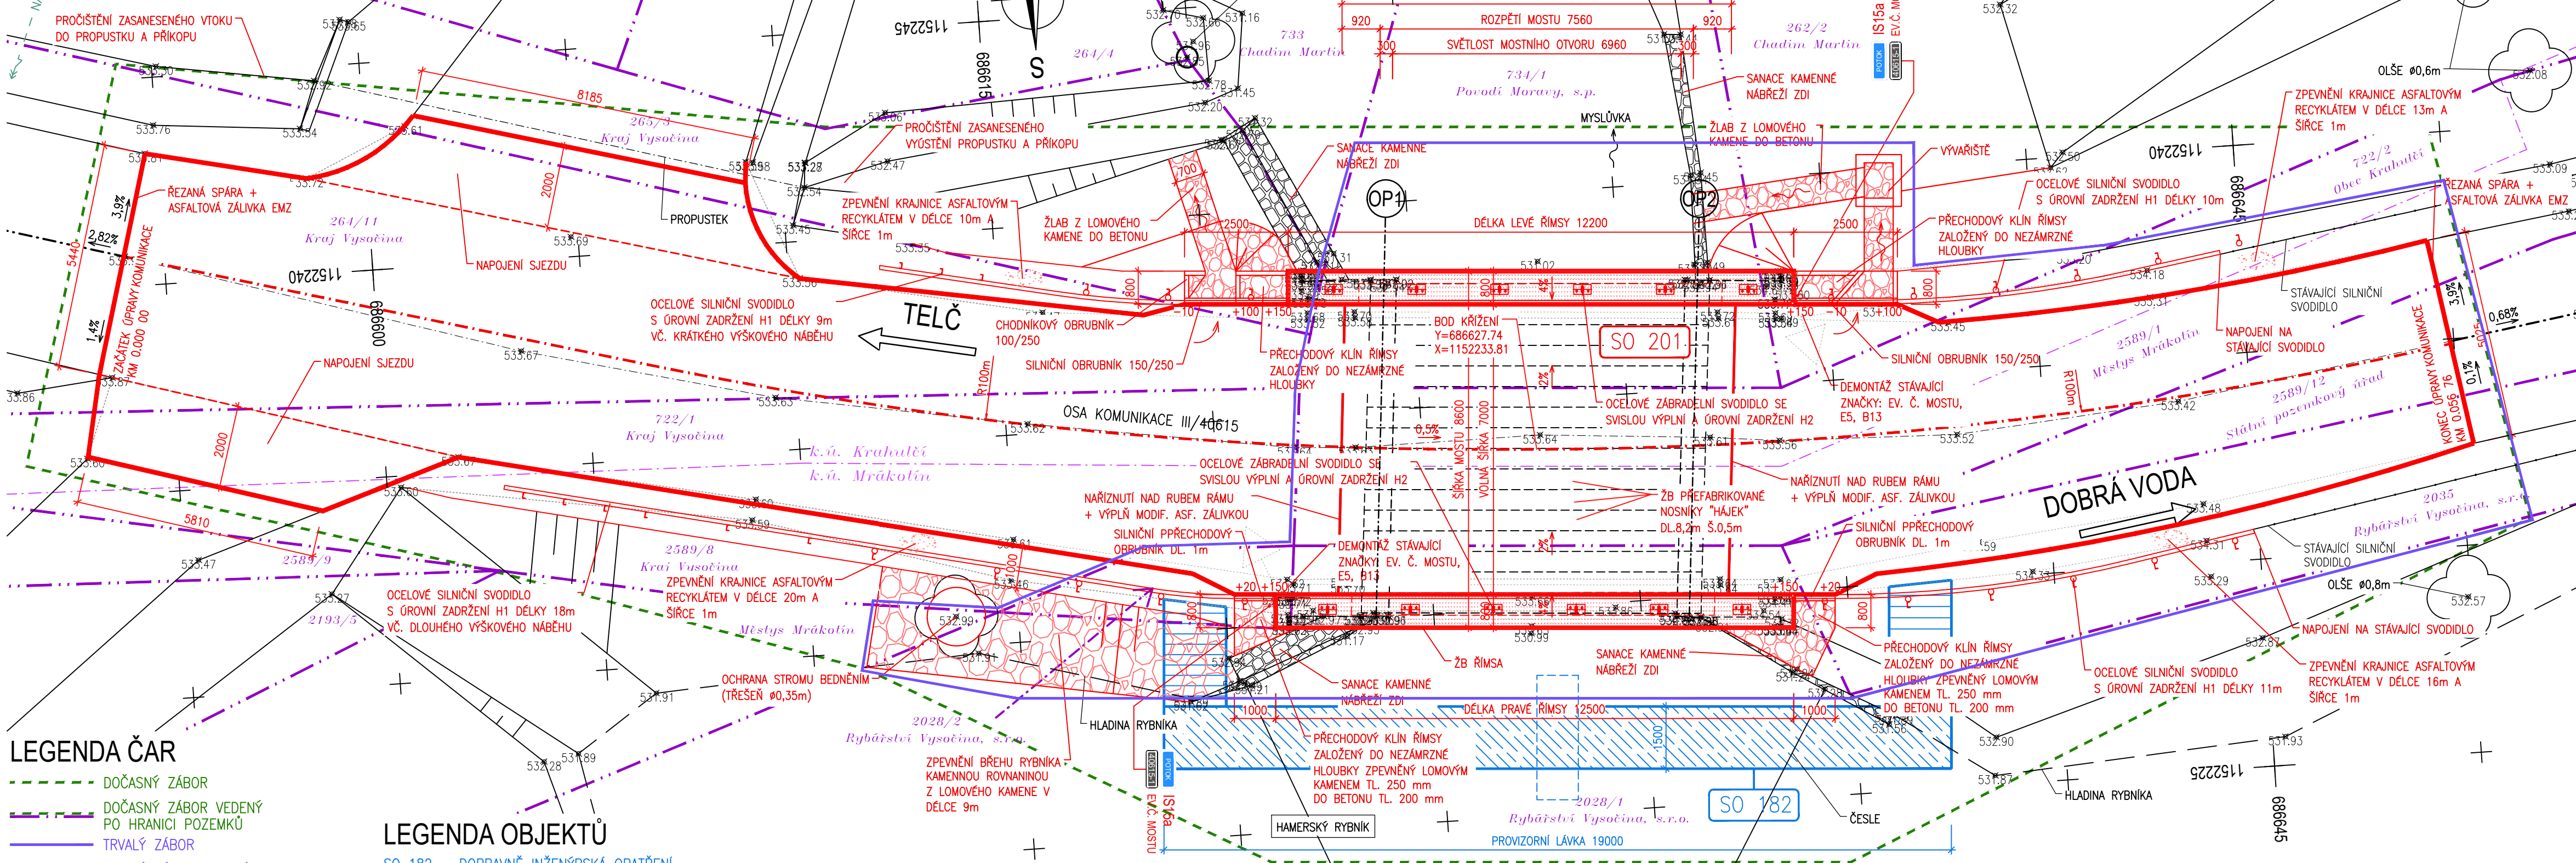

- LEGENDA ČAR
- DOČASNÝ ZÁBOR
 - DOČASNÝ ZÁBOR VEDENÝ PO HRANICI POZEMKŮ
 - TRVALÝ ZÁBOR
 - TRVALÝ ZÁBOR VEDENÝ PO HRANICI POZEMKŮ
 - HRANICE POZEMKŮ KN
 - HRANICE KATASTRÁLNÍCH ÚZEMÍ
 - STÁVAJÍCÍ HRANY, STÁVAJÍCÍ KONSTRUKCE
 - NOVÉ KONSTRUKCE
 - KÁCENÍ STROMU
 - OCHRANA STROMU BEDNĚNÍM

- LEGENDA OBJEKTŮ
- SO 182 – DOPRAVNĚ INŽENÝRSKÁ OPATŘENÍ
 - SO 201 – MOST EV.Č. 40615-1

- POZNÁMKY:
- KABELOVÁ VEDENÍ VYZNAČENÁ JEDNOU ČAROU MOHOU OBSAHOVAT VĚTŠÍ POČET KABELŮ.
 - PŘED ZAHÁJENÍM BOURACÍCH A VÝKOPOVÝCH PRACÍ JE NEZBYTNÉ VYTÝČENÍ INŽENÝRSKÝCH SÍTÍ JEJICH SPRÁVCÍ.
 - ZAKRESLENÍ INŽENÝRSKÝCH SÍTÍ JE POUZE INFORMATIVNÍ DLE PODKLADŮ SPRÁVCŮ INŽENÝRSKÝCH SÍTÍ.

OBJEDNATEL PD:

Krajská správa a údržba silnic Vysočiny, příspěvková organizace

Kosovská 1122/16

586 01 Jihlava 1

Krajská správa a údržba silnic Vysočiny
příspěvková organizace

C

SOUBŘADNICOVÝ SYSTÉM : S-JTSK
VÝŠKOVÝ SYSTÉM : Bpv

VEDOUcí PROJEKTANT	Ing. Martin ŘEHULKA				
ZODPOVĚDNÝ PROJEKTANT	Ing. Rostislav OTEVŘEL				
VYPRACOVAL	Ing. Rostislav OTEVŘEL				
KONTROLOVAL	Ing. Jiří ŠRUBAŘ				
KRAJ	KRAJ VYSOČINA	INVESTOR	Kraj Vysočina, Žitkova 57, 587 33 Jihlava	DATUM	10/2020
NÁZEV AKCE	III/40615 Dobrá Voda - most ev.č. 40615-1			FORMÁT	4 A4
				MĚŘÍTKO	1:100
				ÚČEL	PDPS
				ČÍS. ZAKÁZKY	19128
				ARCHIVNÍ ČÍS.	C.3_KSIT.dwg
NÁZEV PŘÍLOHY				ČÍS. SOUPRAVY	PŘÍLOHA
KOORDINAČNÍ SITUACE					C.3