



PODÉLNÝ PROFIL 1:200/20

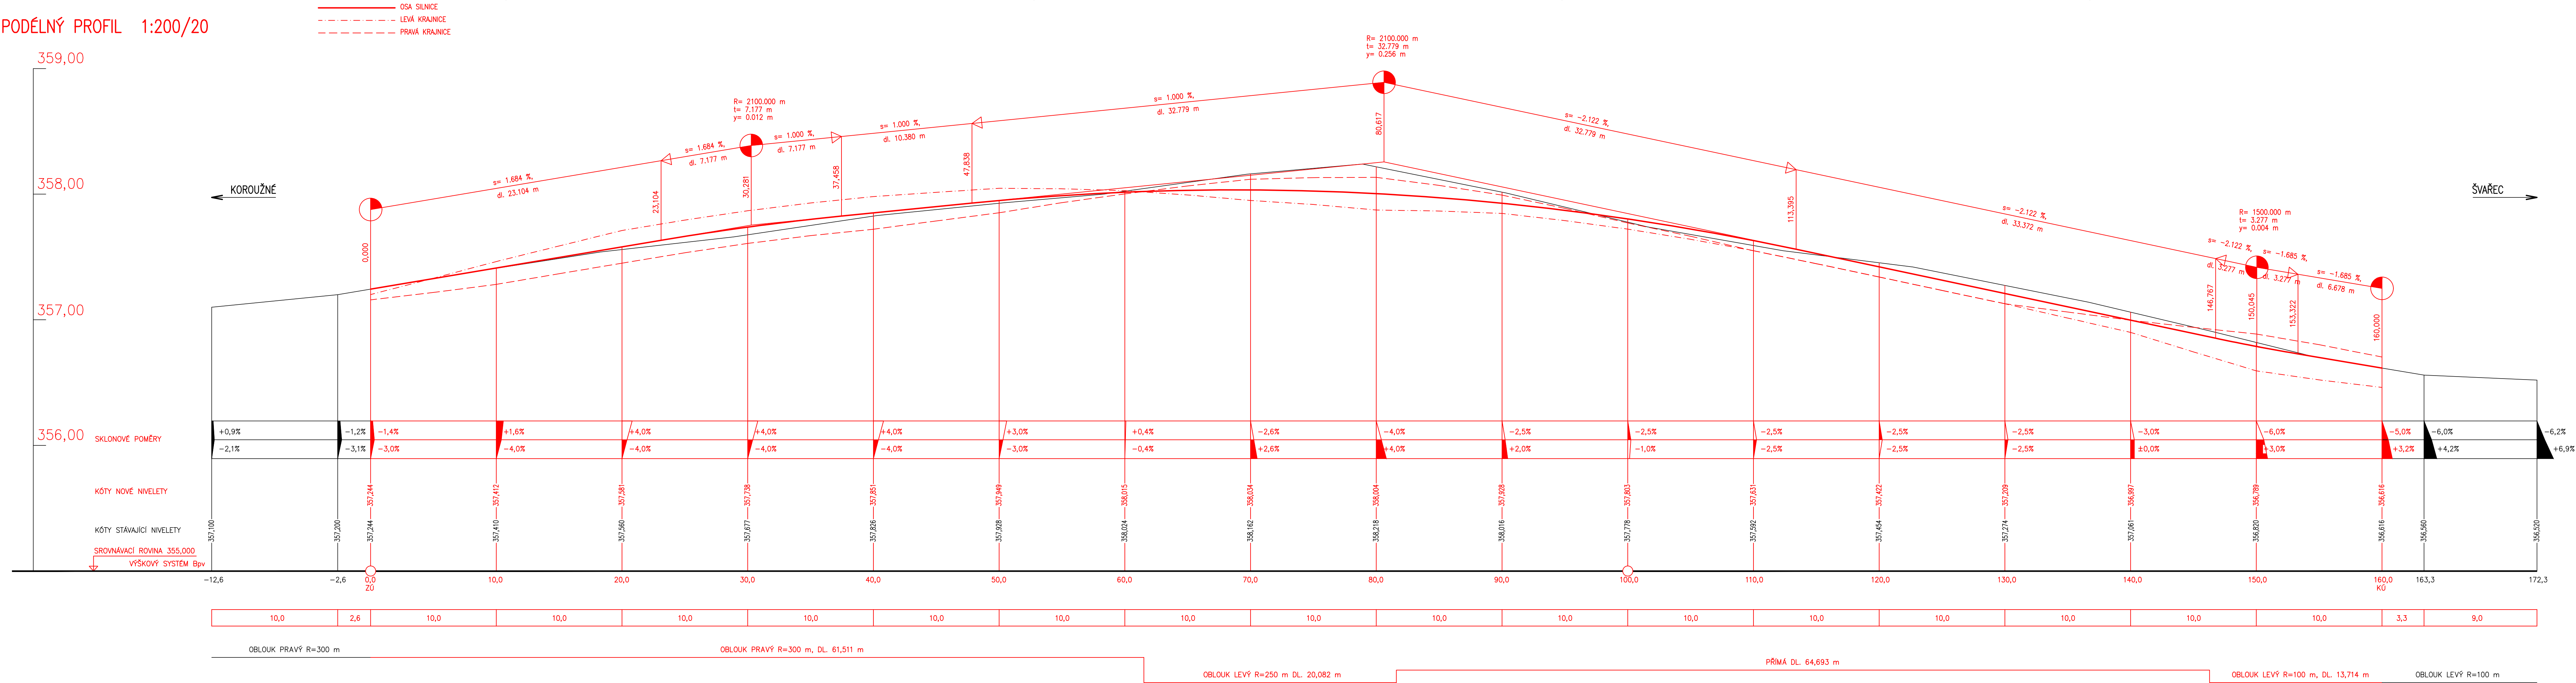

SO 252 - OPĚRNÁ ZEĎ B

D.1

Souřadnicový systém: S - JTSK
Výškový systém: Bpv

Hlavní inženýr projektu:	Ing. Jaromír RUŠAR	  	 Majdalenky 19, 638 00 Brno Tel., fax: 545 222 037 E-mail: info@rusar.cz	
Zodpovědný projektant:	Ing. Květoslav RUŠAR			
Vypracoval:	Miloslav Švestka			
Kontroloval:	Ing. Radoslav HOLÝ			
Kraj:	Vysočina	Datum:	02 / 2022	
Zadavatel:	Kraj Vysočina	Formát:	6 A4	
Název akce:	II/387 Koroužné, opěrná zeď, PD SO 252 - OPĚRNÁ ZEĎ B		Měřítko:	1:200/20
			Účel:	PDPS
			Čís.zakáz.:	48 - 2021
			Archivní čís.:	18 - 2021
Název přílohy:	PODÉLNÝ PROFIL		Čís.soupravy:	Čís. přílohy:
				04