


TVAR OPĚRNÉ ZDI 1:100

ROZVINUTÝ POHLED NA ZEĎ SO 252

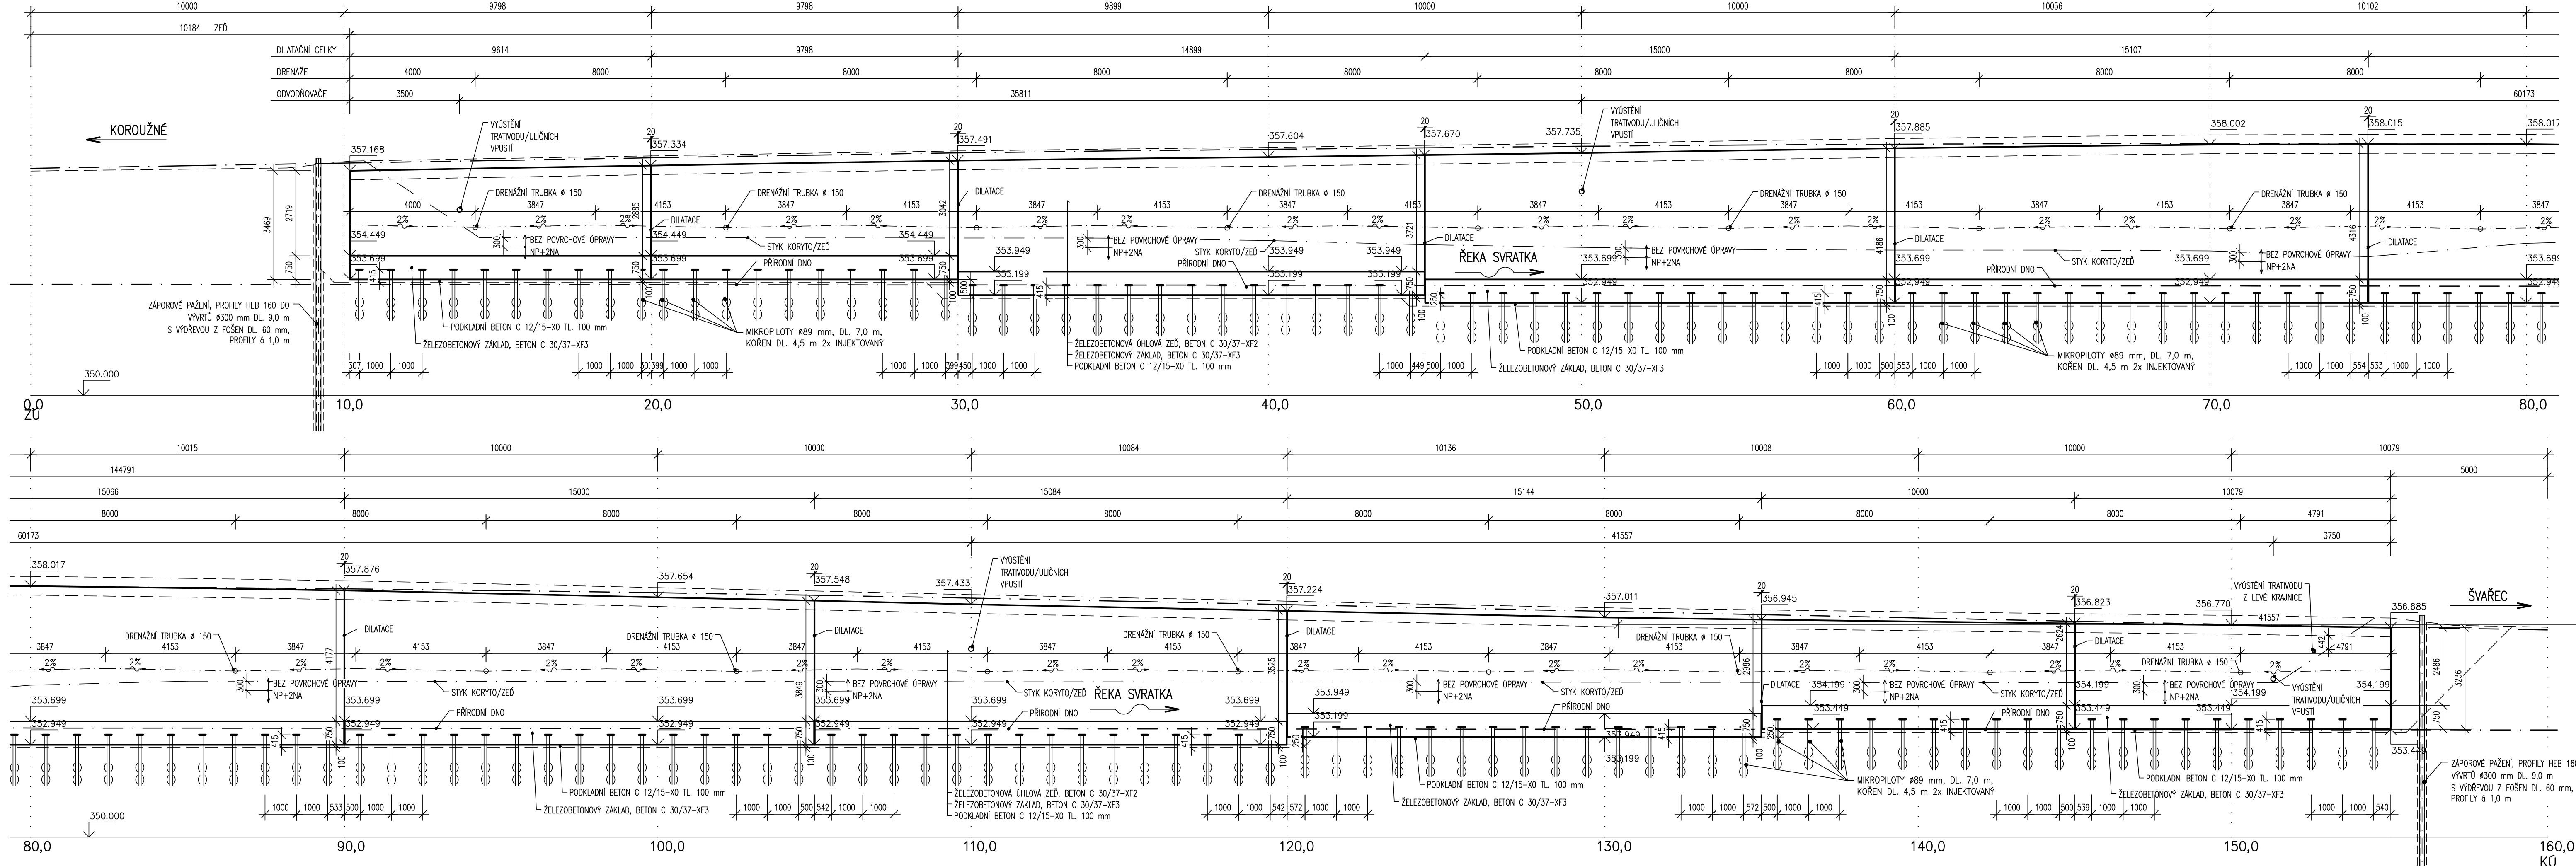

SO 252 - OPĚRNÁ ZEĎ B

D.1

PDPS

Souřadnicový systém: S - JTSK

Výškový systém: Bpv

Hlavní inženýr projektu:	Ing. Jaromír RUŠAR				
Zodpovědný projektant:	Ing. Květoslav RUŠAR				
Vypracoval:	Miloslav Švestka				
Kontroloval:	Ing. Radoslav HOLÝ				
Kraj:	Vysočina	Datum:	02 / 2022		
Zadavatel:	Kraj Vysočina	Formát:	5 A4		
Název akce:	II/387 Koroužné, opěrná zeď, PD		Měřítko:	1:100	
SO 252 - OPĚRNÁ ZEĎ B				Účel:	PDPS
Název přílohy:				Čís.zakáz.:	48 - 2021
TVAR OPĚRNÉ ZDI - POHLED				Archivní čís.:	18 - 2021
				Čís.soupravy:	Čís.přílohy:
					09a