


PŘÍČNÝ ŘEZ OPĚRNOU ZDÍ B

VZOROVÝ PŘÍČNÝ ŘEZ V KM 0,070 00 1:50

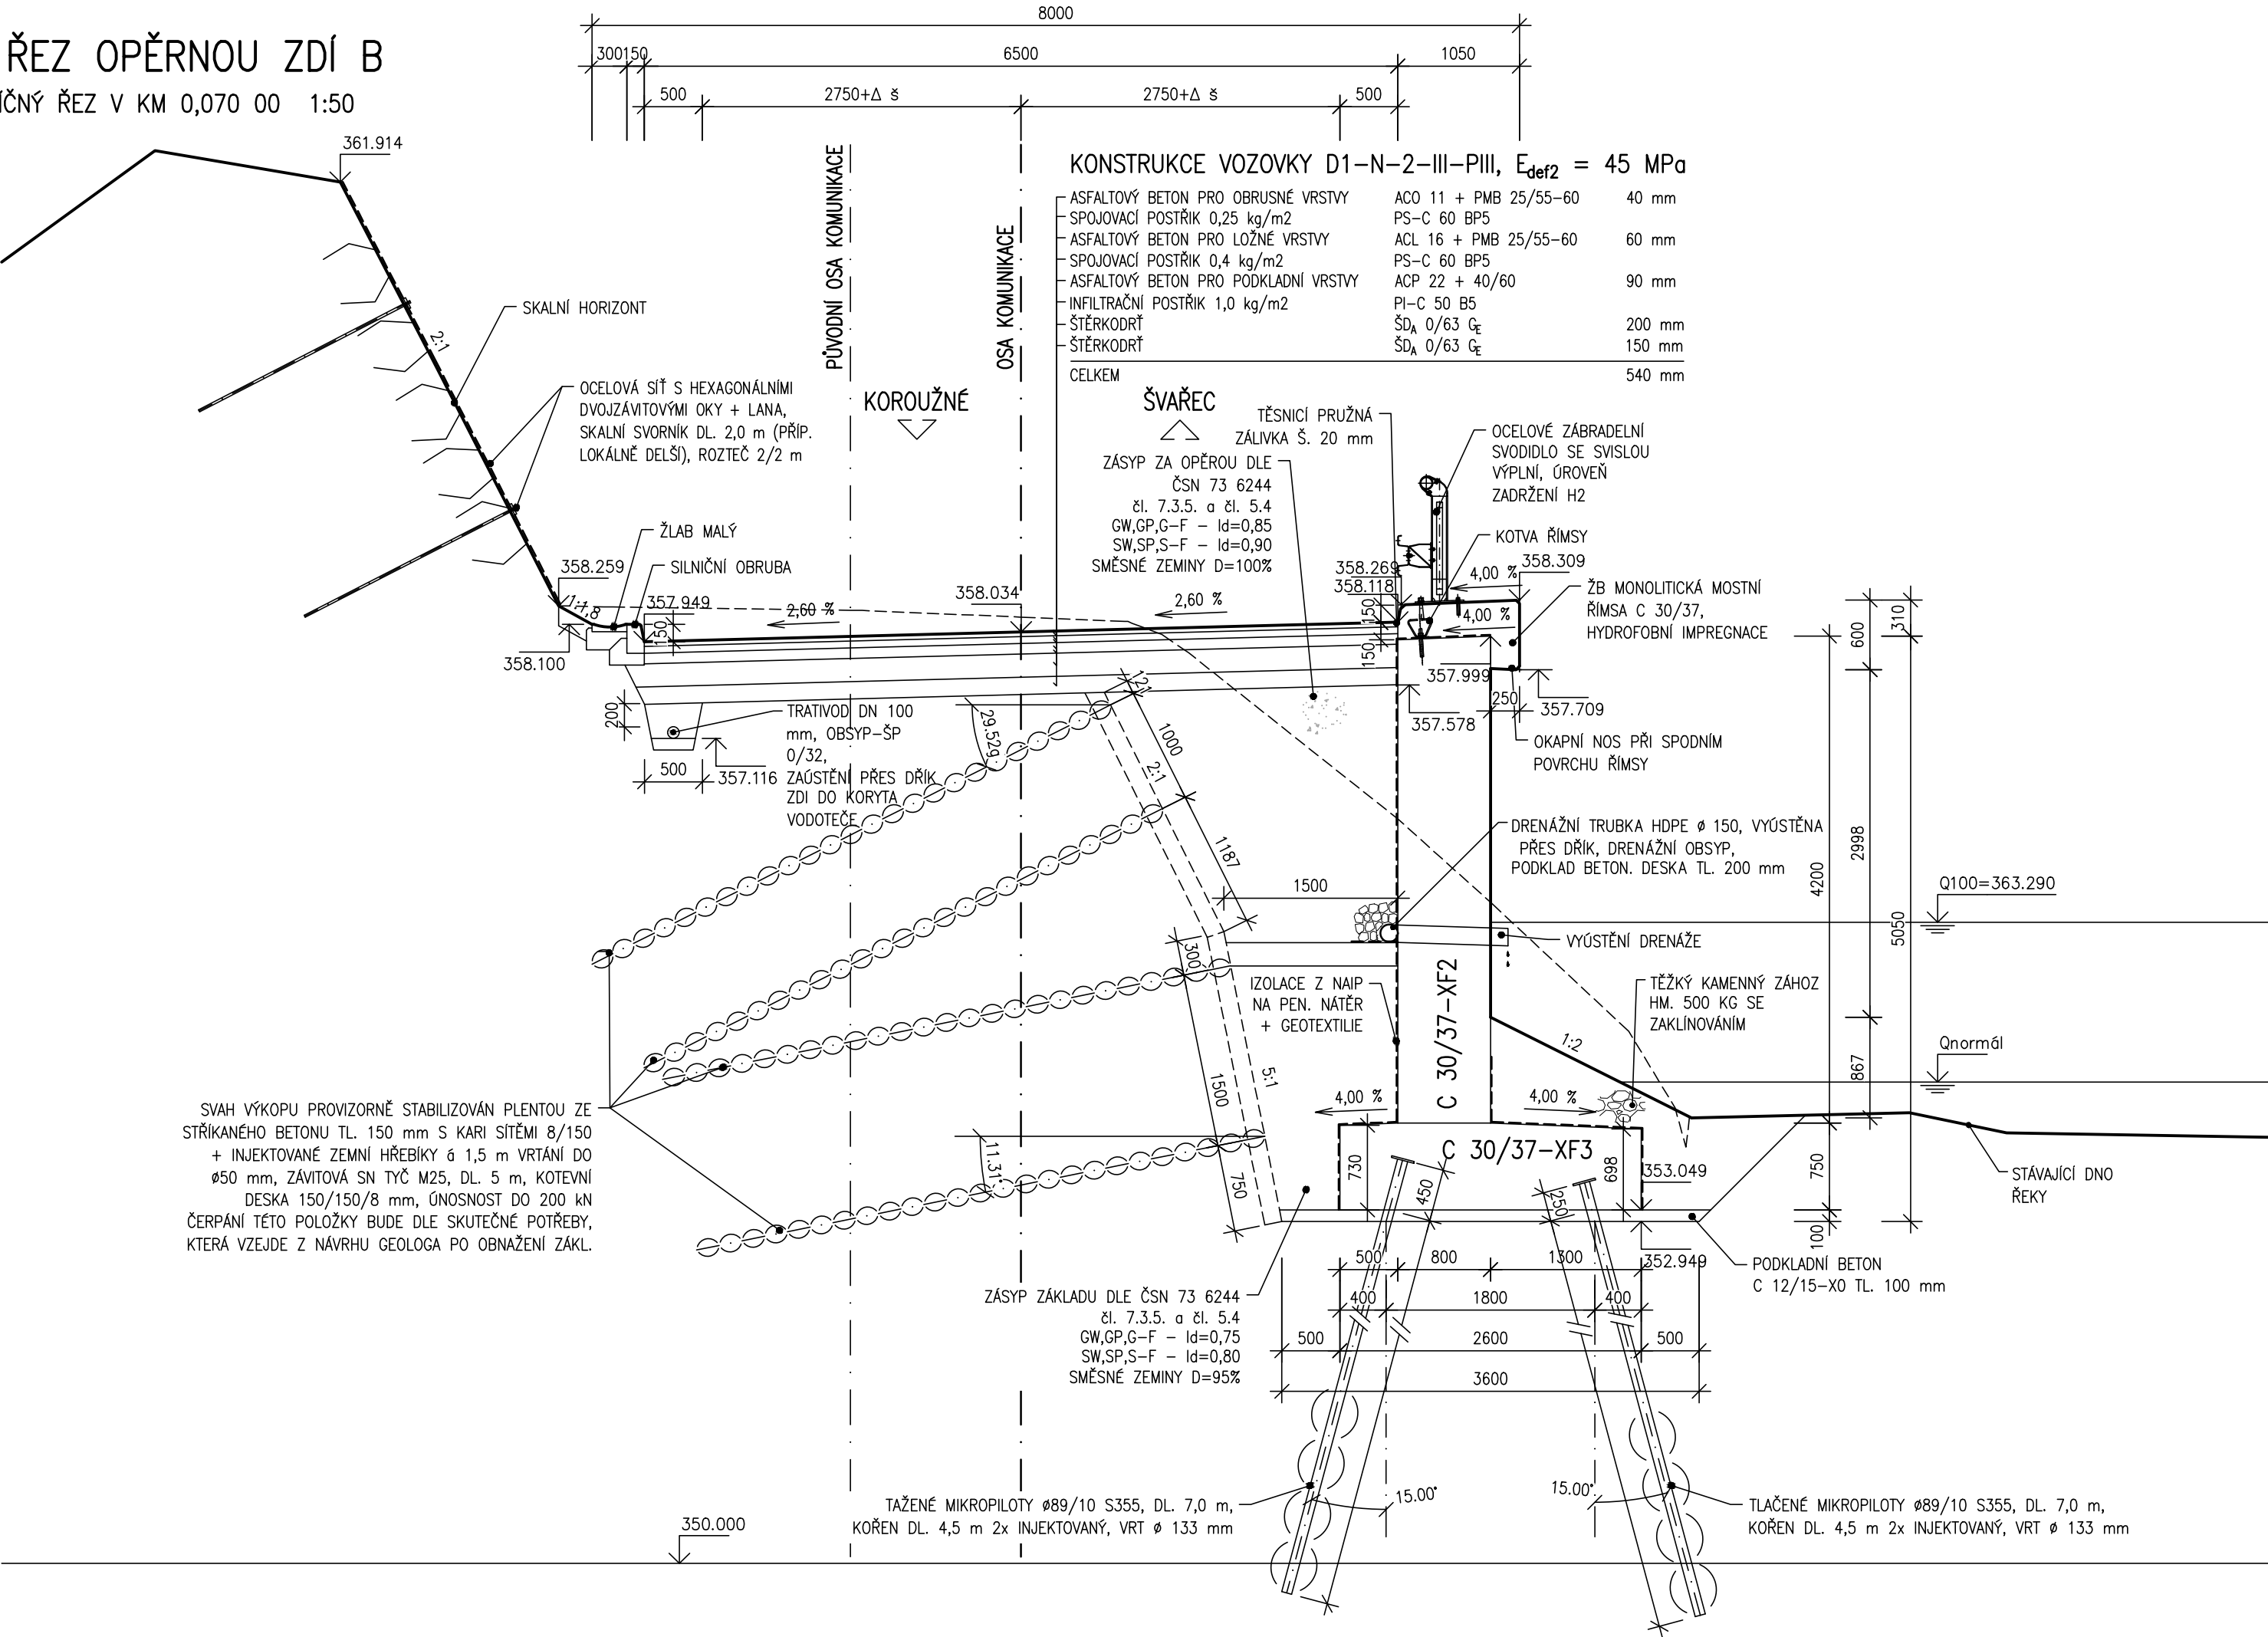

SO 252 - OPĚRNÁ ZEĎ B

D.1

Souřadnicový systém: S - JTSK
Výškový systém: Bpv

Hlavní inženýr projektu:	Ing. Jaromír RUŠAR		 Majdalenky 19, 638 00 Brno Tel., fax: 545 222 037 E-mail: info@rusar.cz	
Zodpovědný projektant:	Ing. Květoslav RUŠAR			
Vypracoval:	Miloslav Švestka			
Kontroloval:	Ing. Radoslav HOLÝ			
Kraj:	Vysočina	Datum:	12 / 2021	
Zadavatel:	Kraj Vysočina	Formát:	3 A4	
Název akce: II/387 Koroužné, opěrná zeď, PD SO 252 - OPĚRNÁ ZEĎ B			Měřítko:	1:50
			Účel:	PDPS
			Čís.zakáz.:	48 - 2021
			Archivní čís.:	18 - 2021
Název přílohy: VZOROVÝ PŘÍČNÝ ŘEZ V MÍSTĚ ZÁCHYTNÉ OCELOVÉ SÍTĚ			Čís.soupravy:	Čís. přílohy: 14